



Plan de situation forage pisciculture de Banca

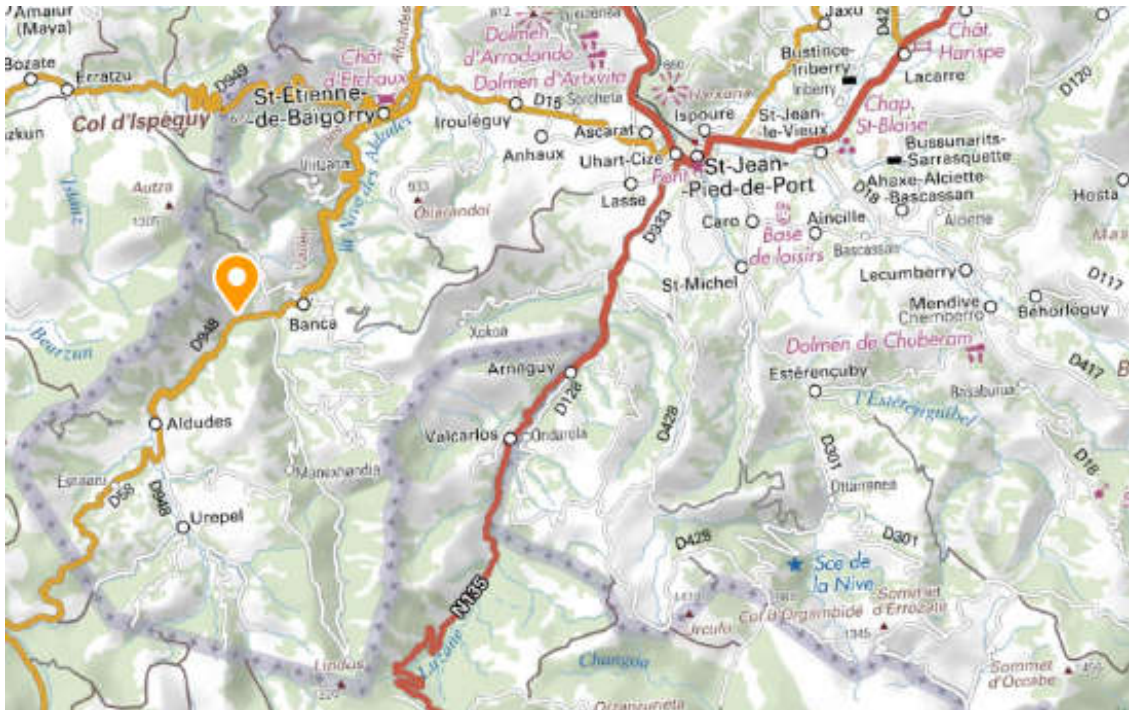

Plan de situation échelle 1/200 000

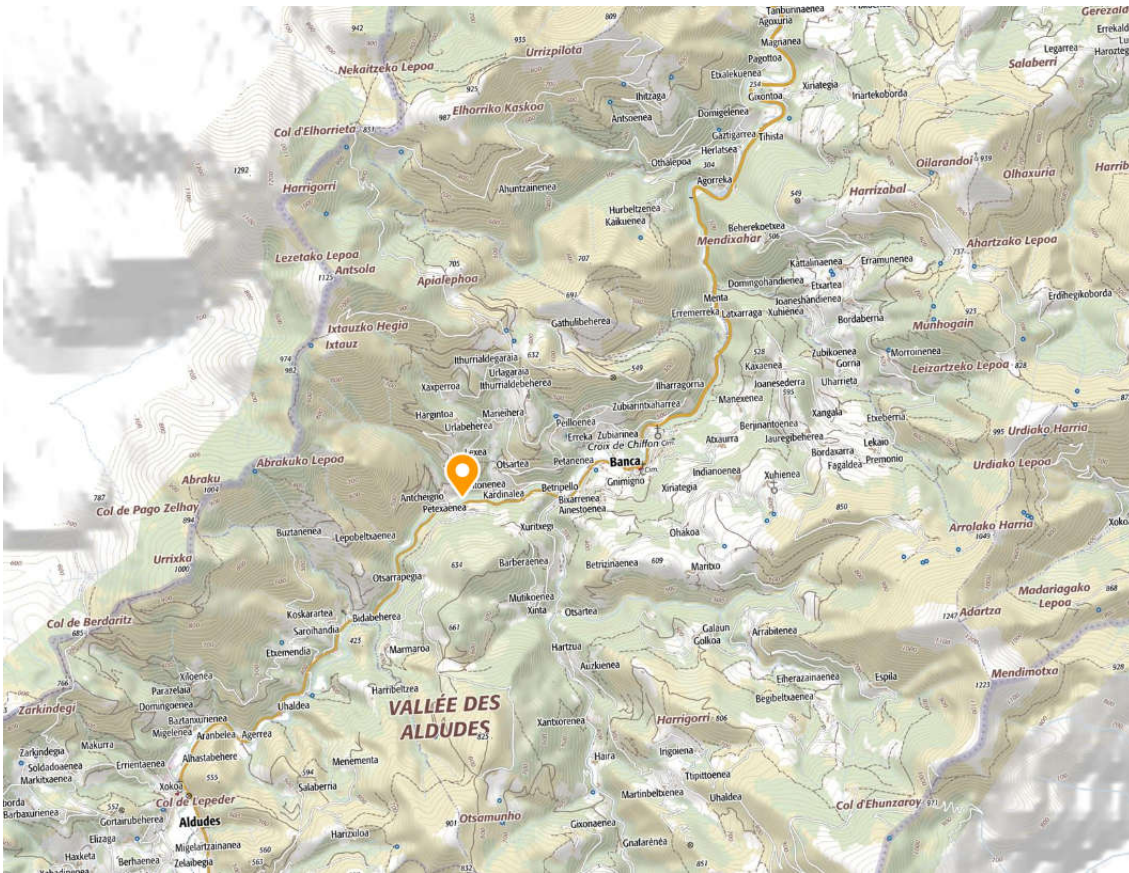


Plan de situation échelle 1/50 000




Plan de situation échelle 1/25 000



Plan de situation échelle 1/5 000  emplacement forage



Plan de masse échelle 1/500  emplacement forage