

DOSSIER D'AVANT PROJET SOMMAIRE

Serres et bâtiments - Exploitation agricole de production de végétaux et de poissons

Phase: APS
Indice: A
Date: 09/03//2023

MAITRE D'OUVRAGE :

Eauzons

ADRESSE DU MAITRE D'OUVRAGE Bérandou - 32170 Aux Aussat
ADRESSE DU PROJET 64230 Lescar



DIRECTION GÉNÉRALE DES
FINANCES PUBLIQUES

EXTRAIT DU PLAN CADASTRAL

Département :
PYRENEES ATLANTIQUES

Commune :
LESCAR

Section : AO
Feuille : 000 AO 01

Échelle d'origine : 1/2000
Échelle d'édition : 1/2000

Date d'édition : 19/01/2023
(fuseau horaire de Paris)


Coordonnées en projection : RGF93CC43

Le plan visualisé sur cet extrait est géré par le
centre des impôts foncier suivant :

PAU
6, rue d'Orléans 64016
64016 PAU Cedex
tél. 05.59.98.68.78 - fax 05.59.98.68.99
cdif.pau@dgfip.finances.gouv.fr

Cet extrait de plan vous est délivré par :

cadastre.gouv.fr
©2017 Ministère de l'Action et des Comptes
publics

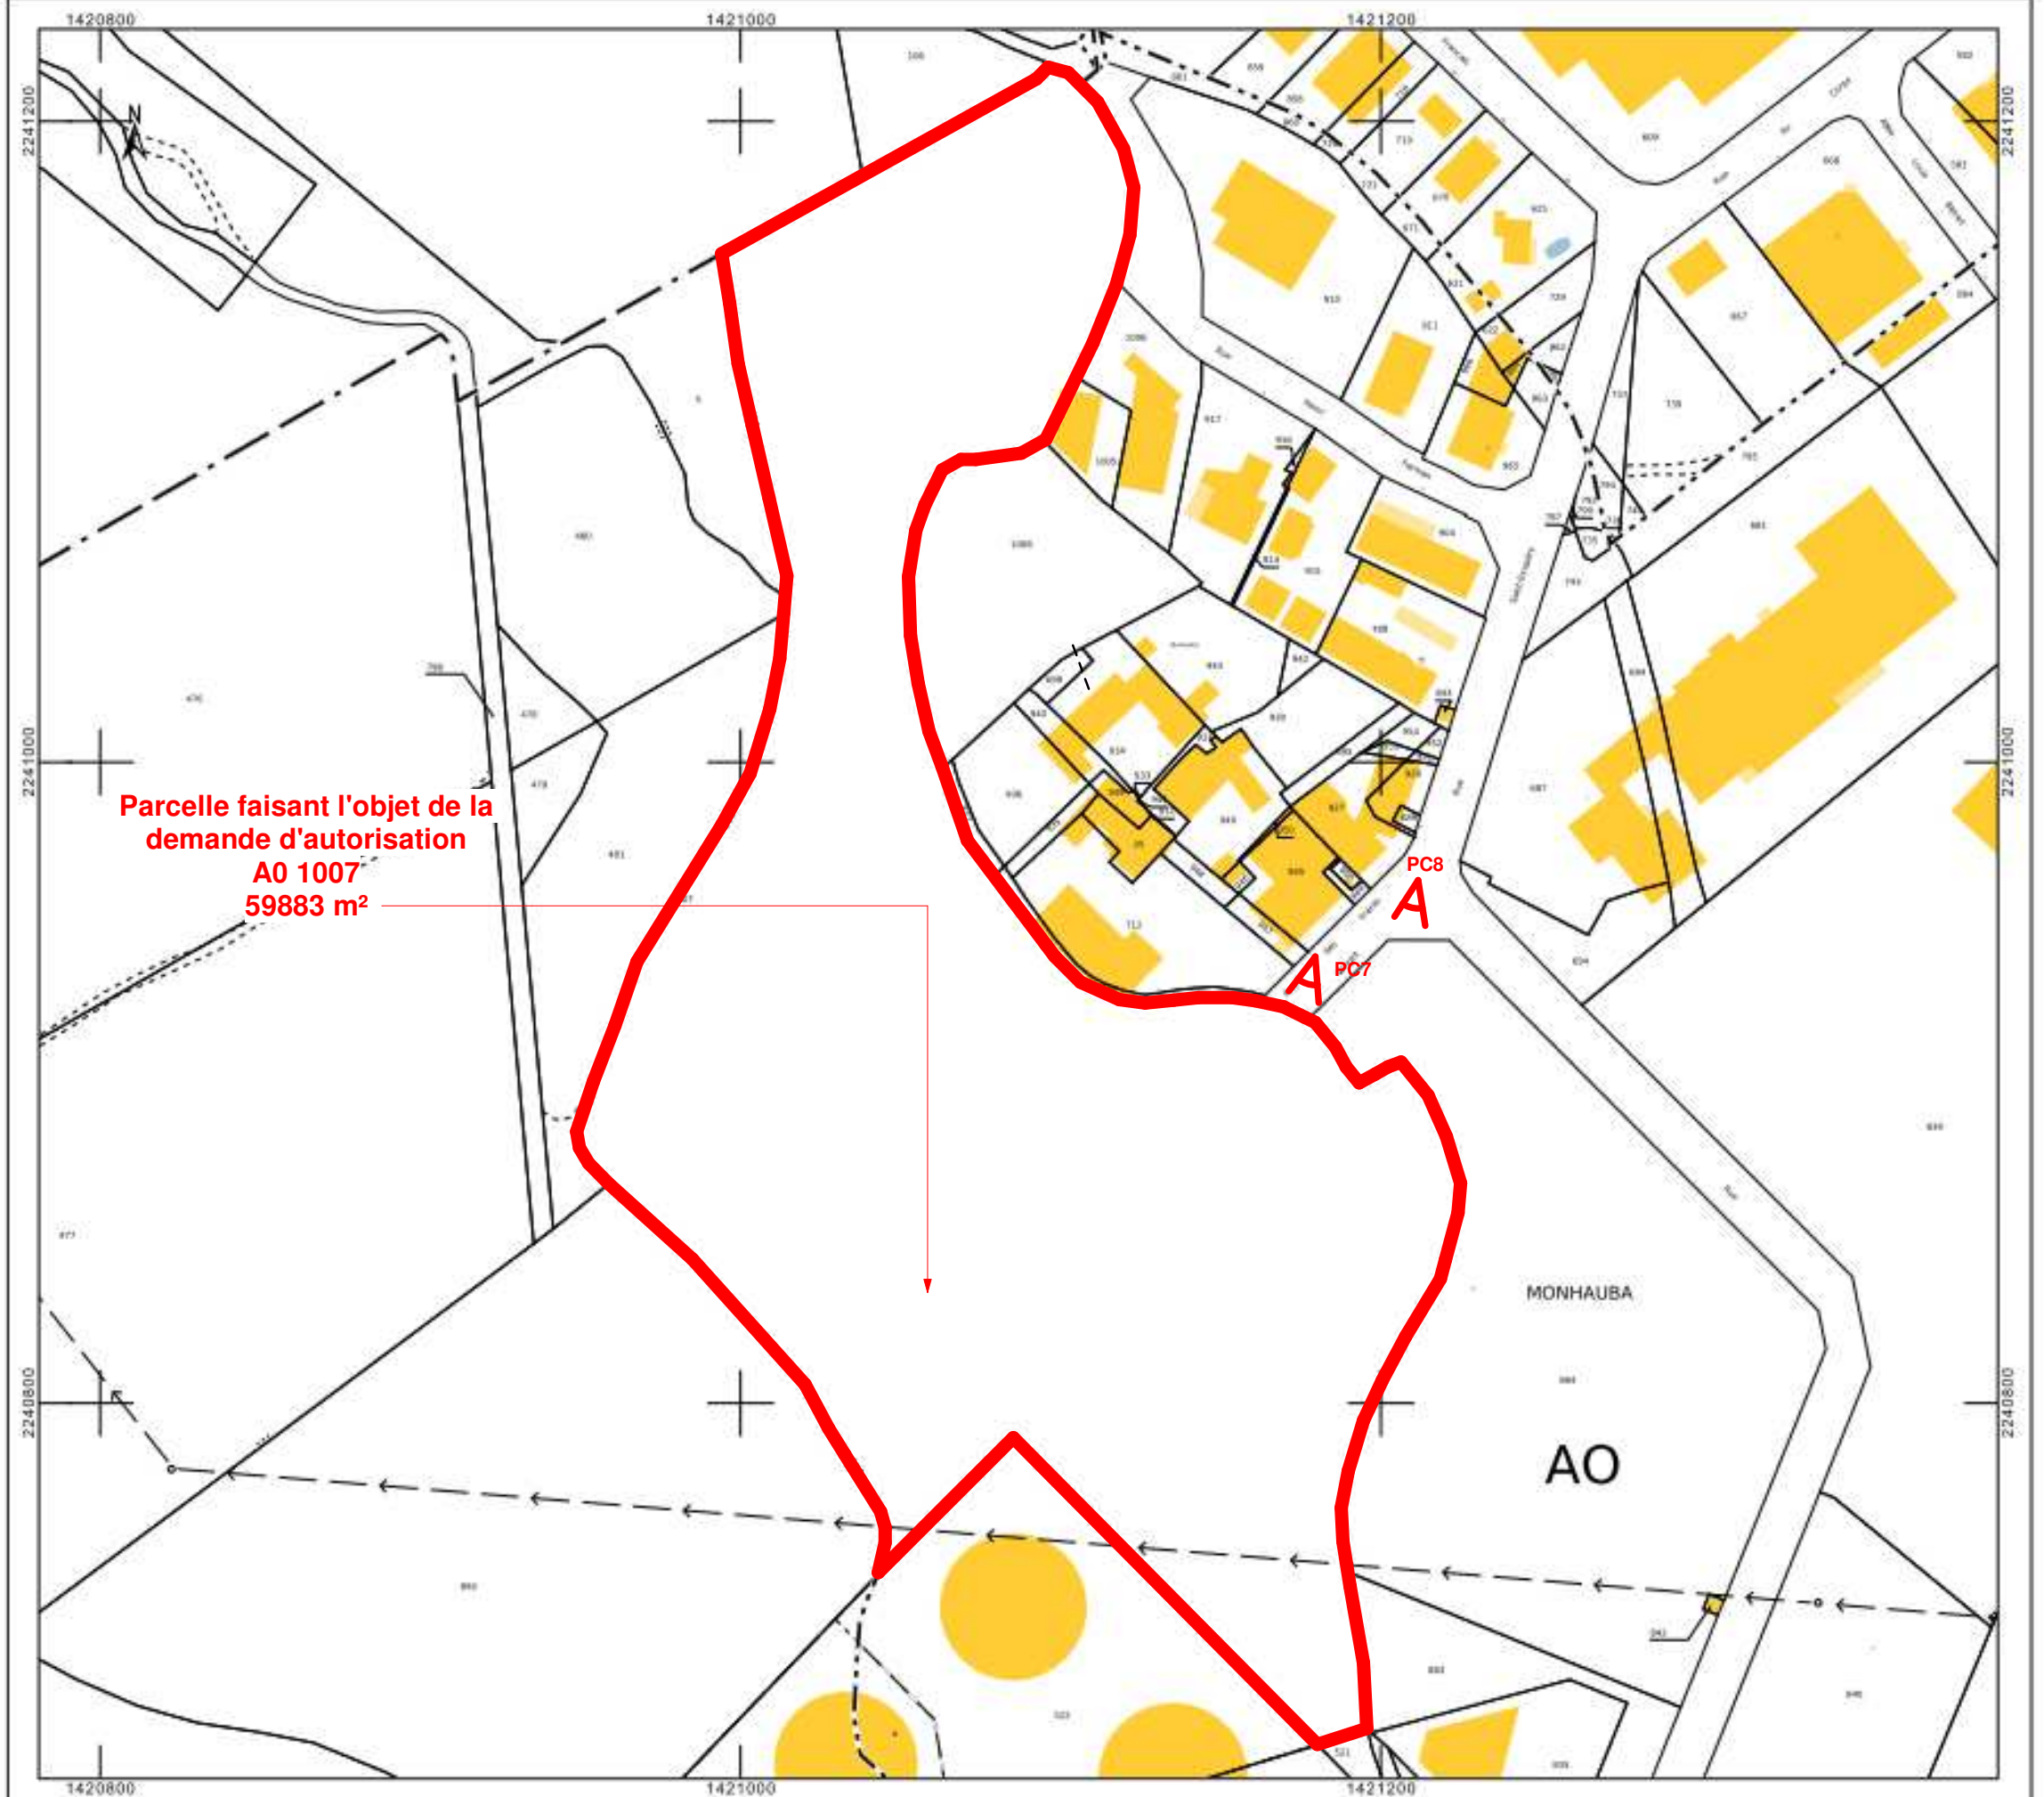

Parcelle faisant l'objet de la
demande d'autorisation
AO 1007
59883 m²

PC8
A
PC7
A

MONHAUBA

AO

ARCHITECTE
6b architecture
6 Place de la Hourquie
64230 LESCAR
+335.59.83.05.29 / www.6b-architecture.com

MAITRE D'OUVRAGE
Eauzons
Bérandou - 32170 Aux Aussat

OPERATION
Serres et bâtiments - Exploitation agricole de
production de végétaux et de poissons
64230 Lescar

TITRE PLAN


Plan de situation

PHASE
APS

INDICE/ECHELLE
A

DATE
09/03//2023

N° PLANCHE
01

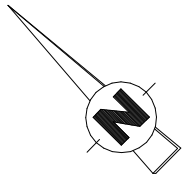


définie par Procès-Verbal de bornage
le 16/06/2016 par M. Eric DUREAU,
e-Expert à BORDES (Archive n°1617)



- EP ———
- Réseau EU-EV ———
- Télécom ———
- Réseau Electricité ———
- Réseau AEP ———

ARCHITECTE 6b architecture 6 Place de la Hourquie 64230 LESCAR +335.59.83.05.29 / www.6b-architecture.com	MAITRE D'OUVRAGE Eauzons Bérandou - 32170 Aux Aussat	OPERATION Serres et bâtiments - Exploitation agricole de production de végétaux et de poissons 64230 Lescar	TITRE PLAN Plan de masse	PHASE APS	INDICE A	ECHELLE 1 : 1000	DATE 09/03//2023	N° PLANCHE 02

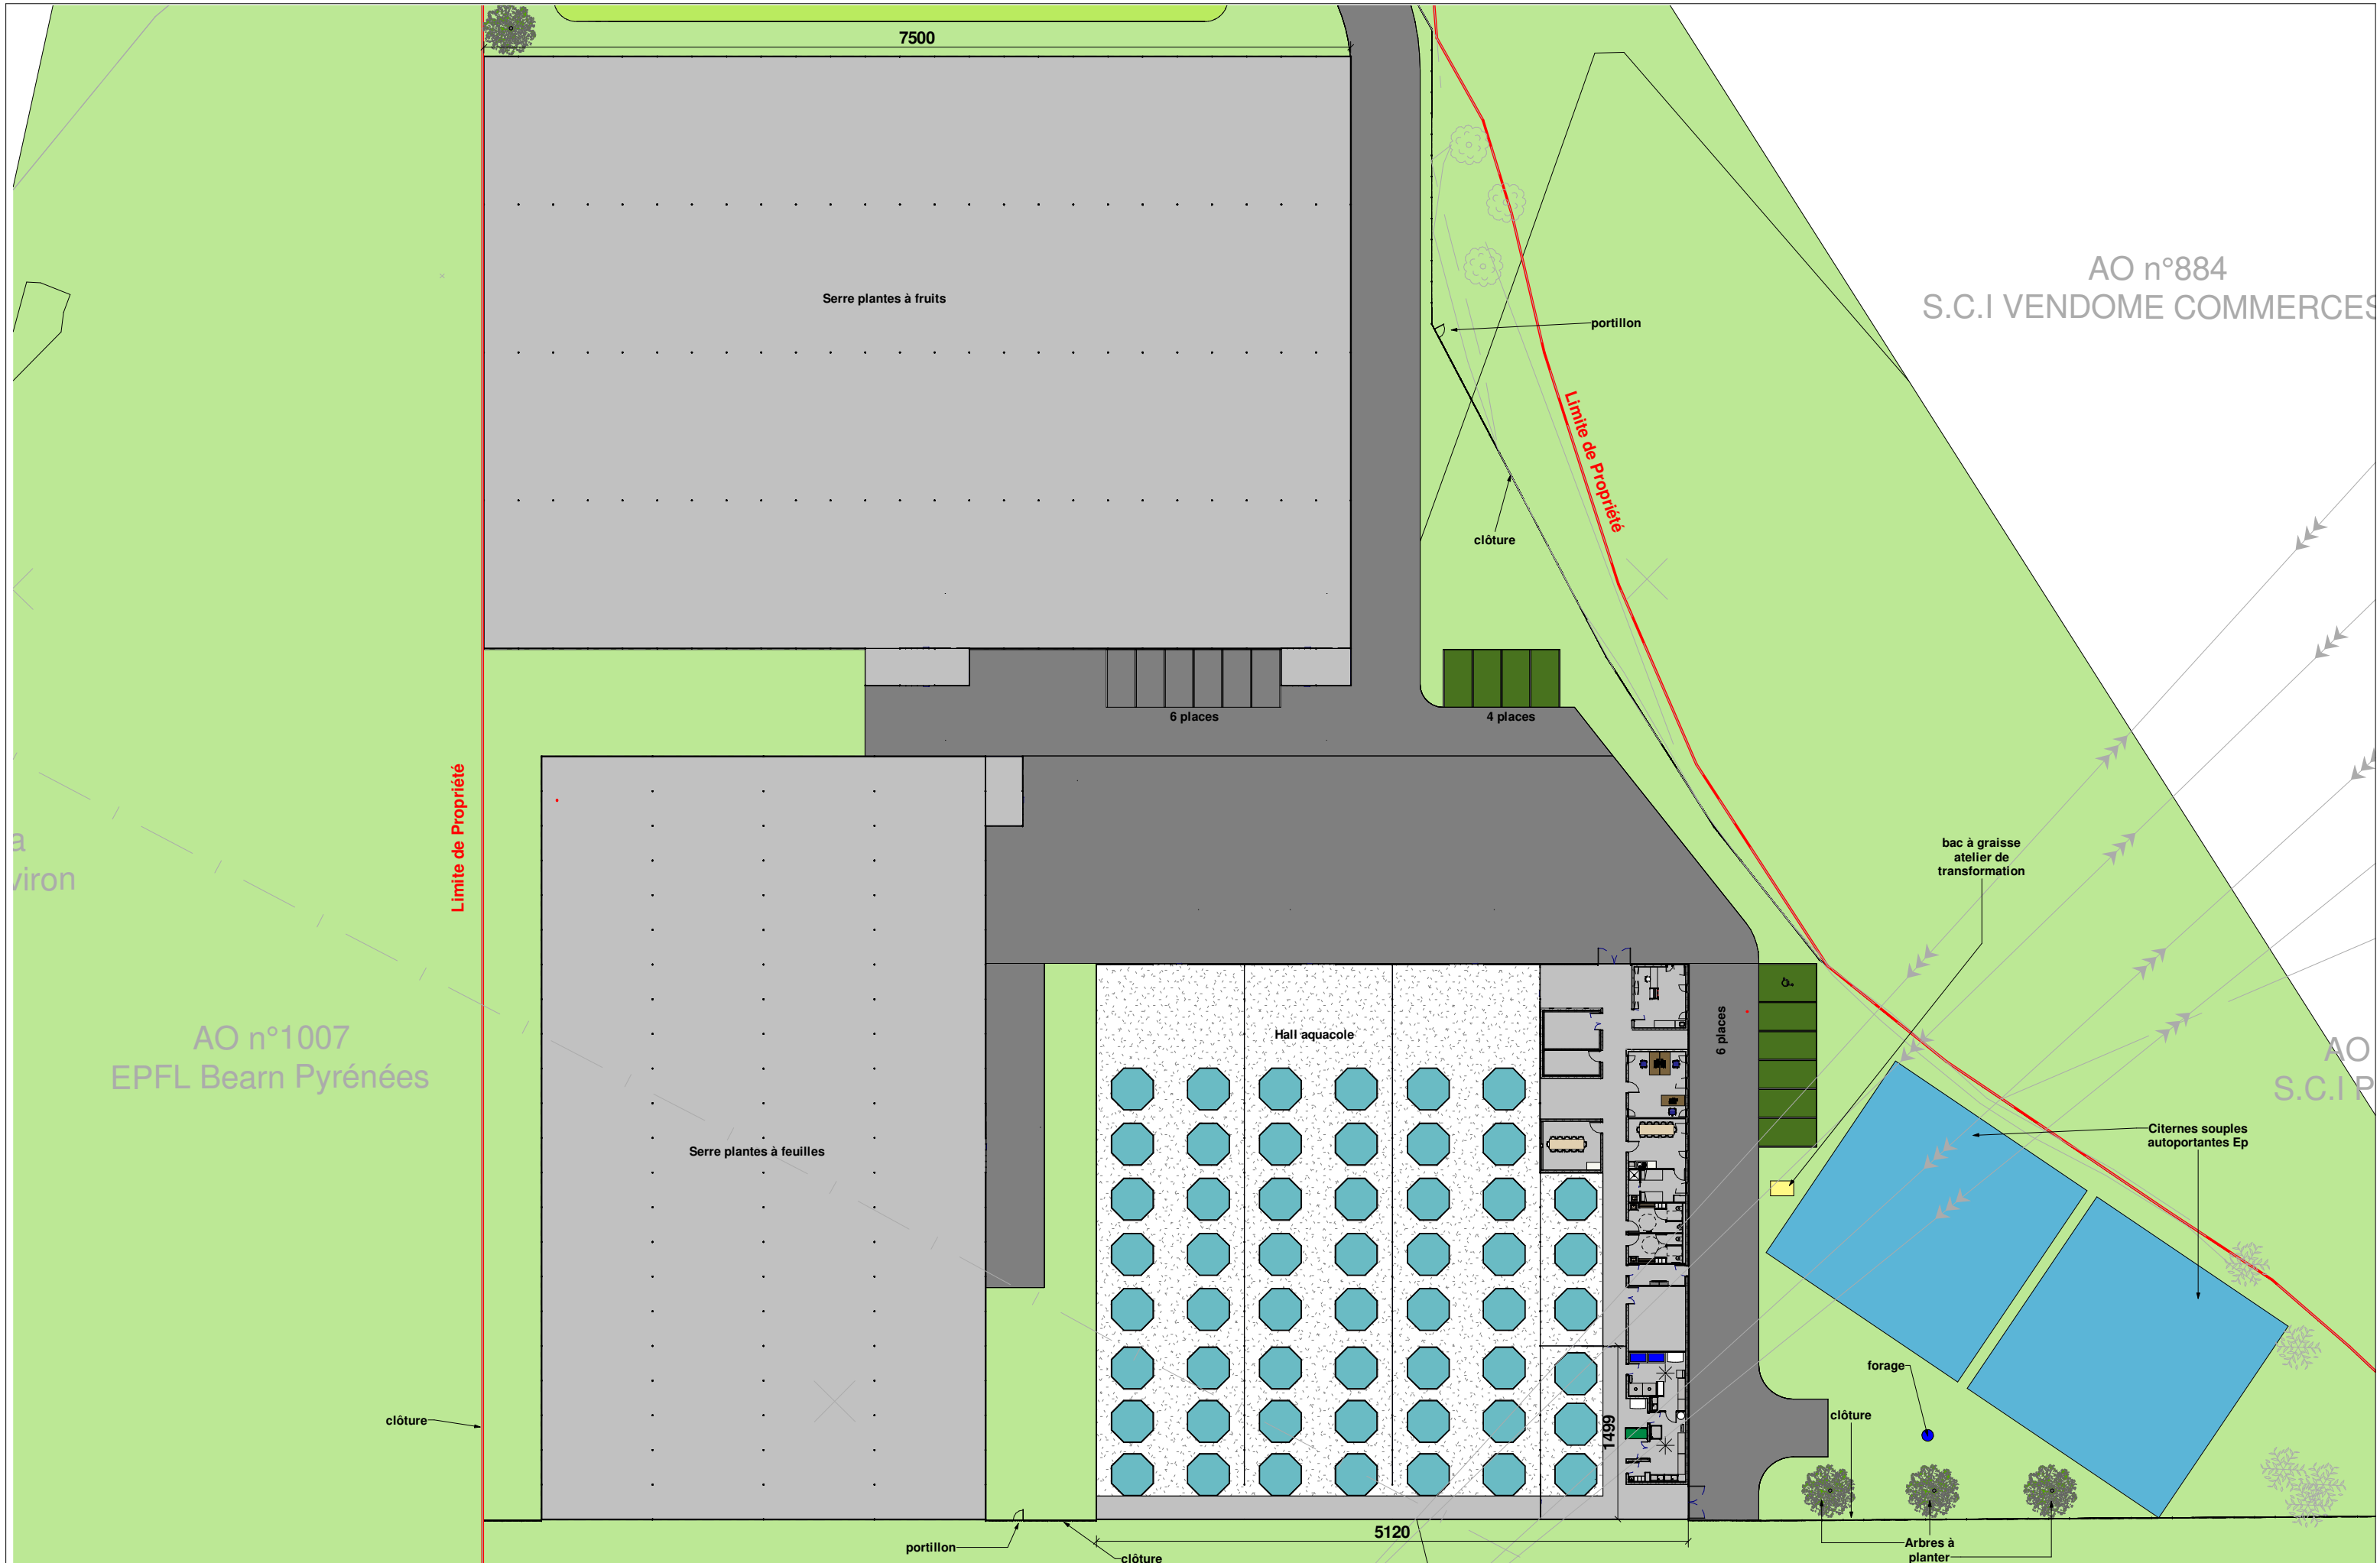



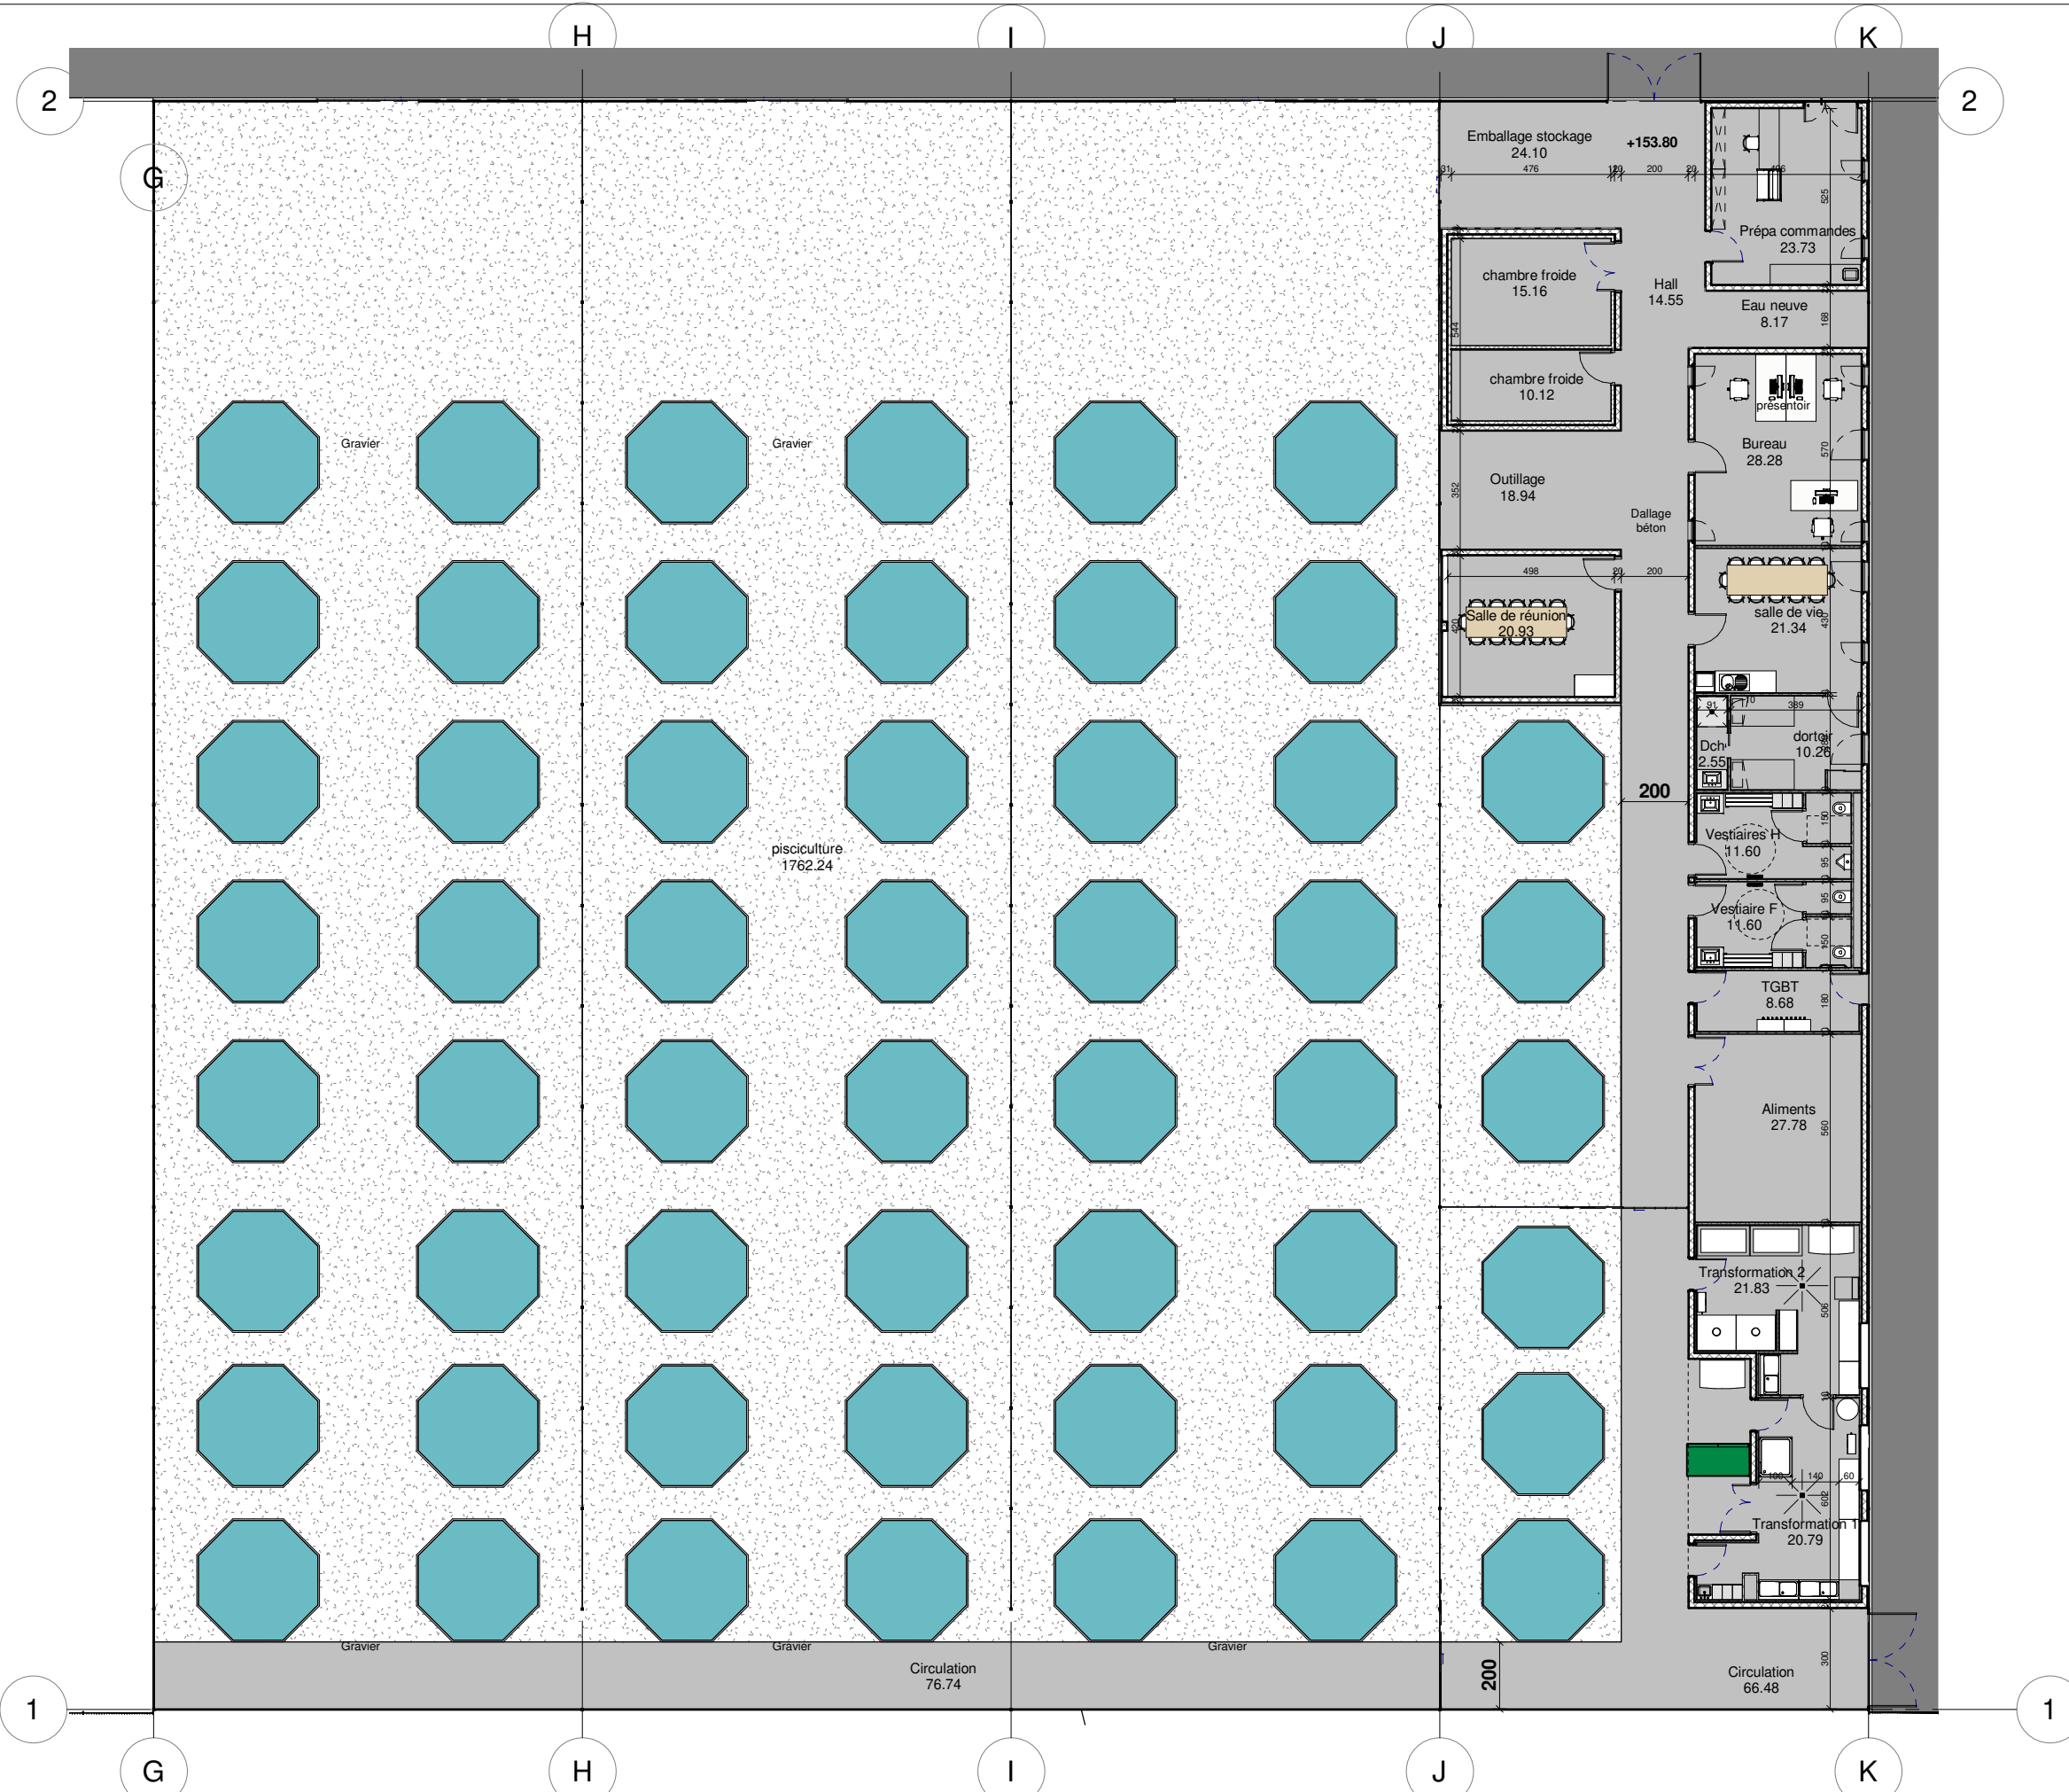


Tableau des surfaces

Aliments	27.78
Bureau	28.28
chambre froide	10.12
chambre froide	15.16
Circulation	66.48
Circulation	76.74
Dch	2.55
dortoir	10.26
Eau neuve	8.17
Emballage stockage	24.10
Hall	14.55
Outillage	18.94
pisciculture	1762.24
Prépa commandes	23.73
Salle de réunion	20.93
salle de vie	21.34
TGBT	8.68
Transformation 1	20.79
Transformation 2	21.83
Vestiaire F	11.60
Vestiaires H	11.60
	2205.86

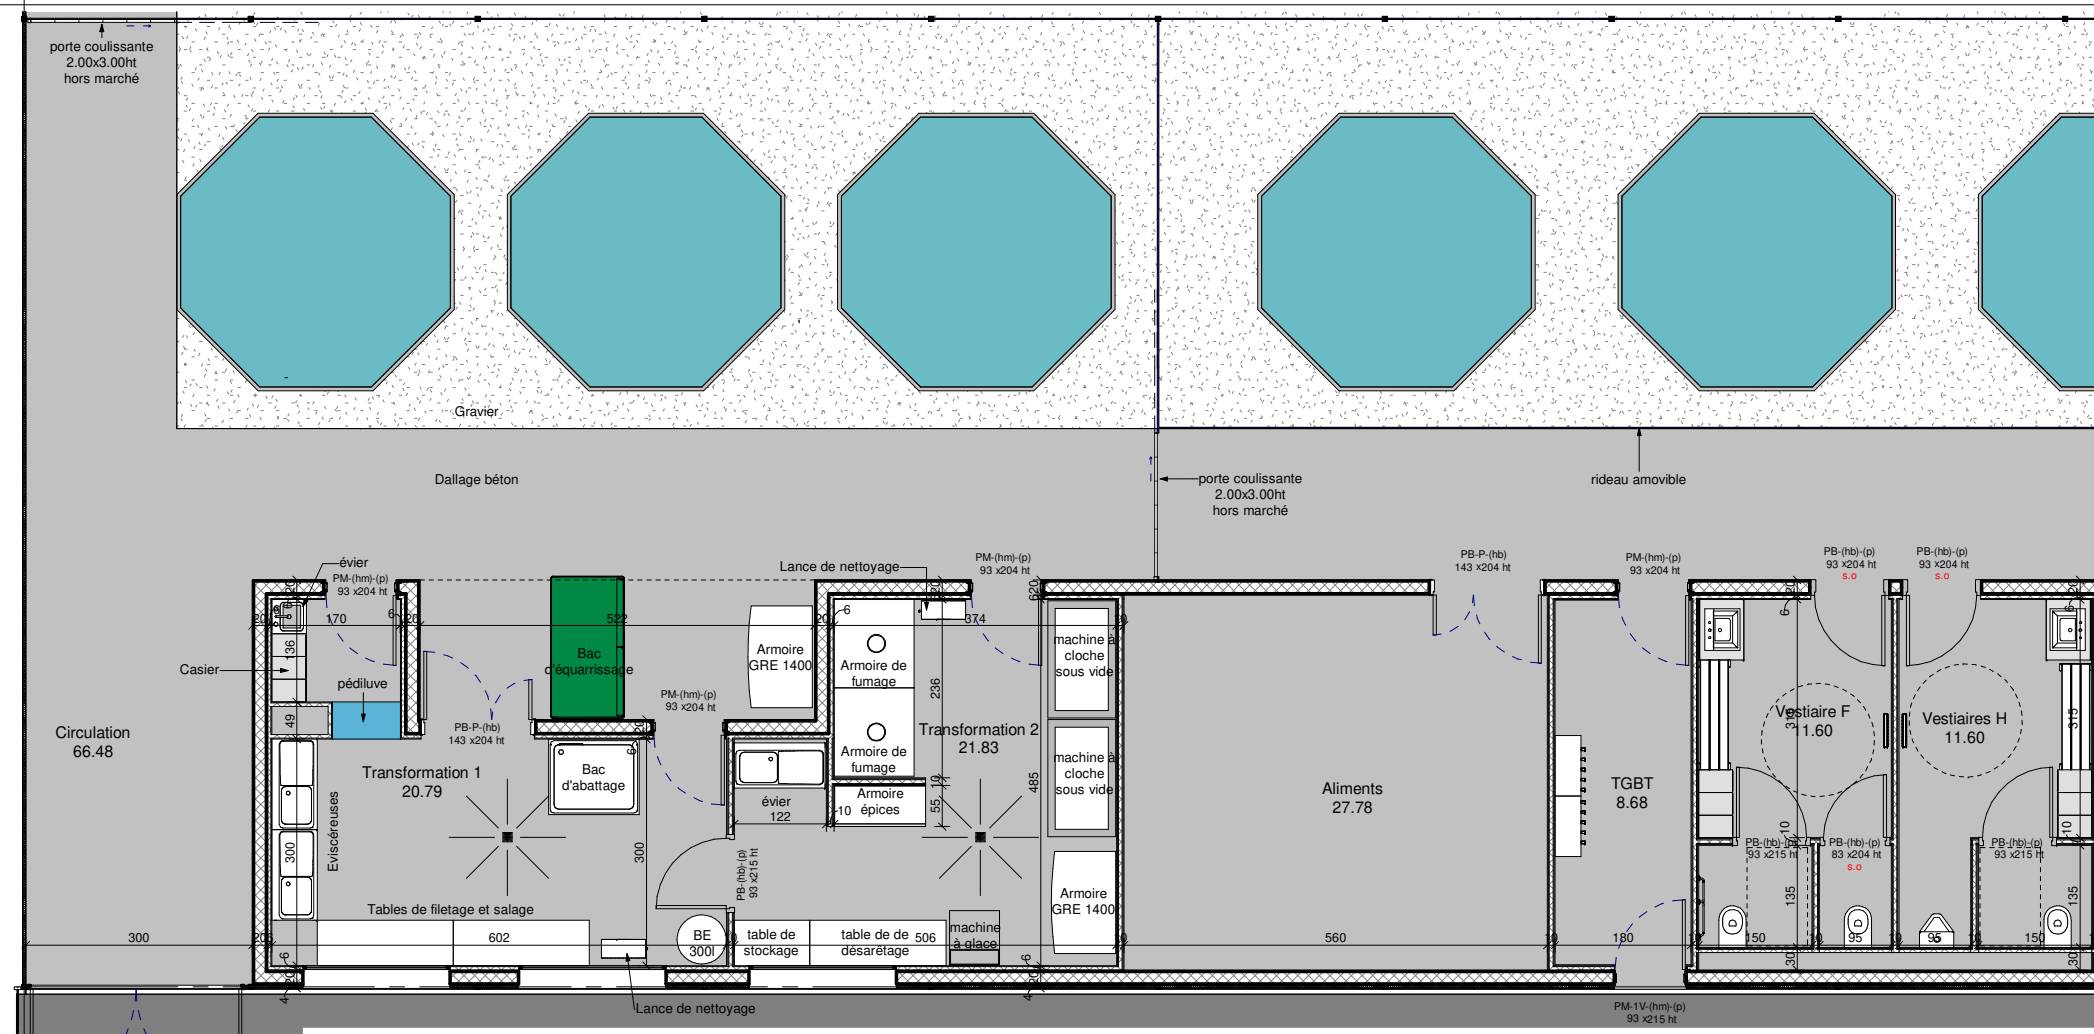


Niveau 0 - zone 1 - 100e

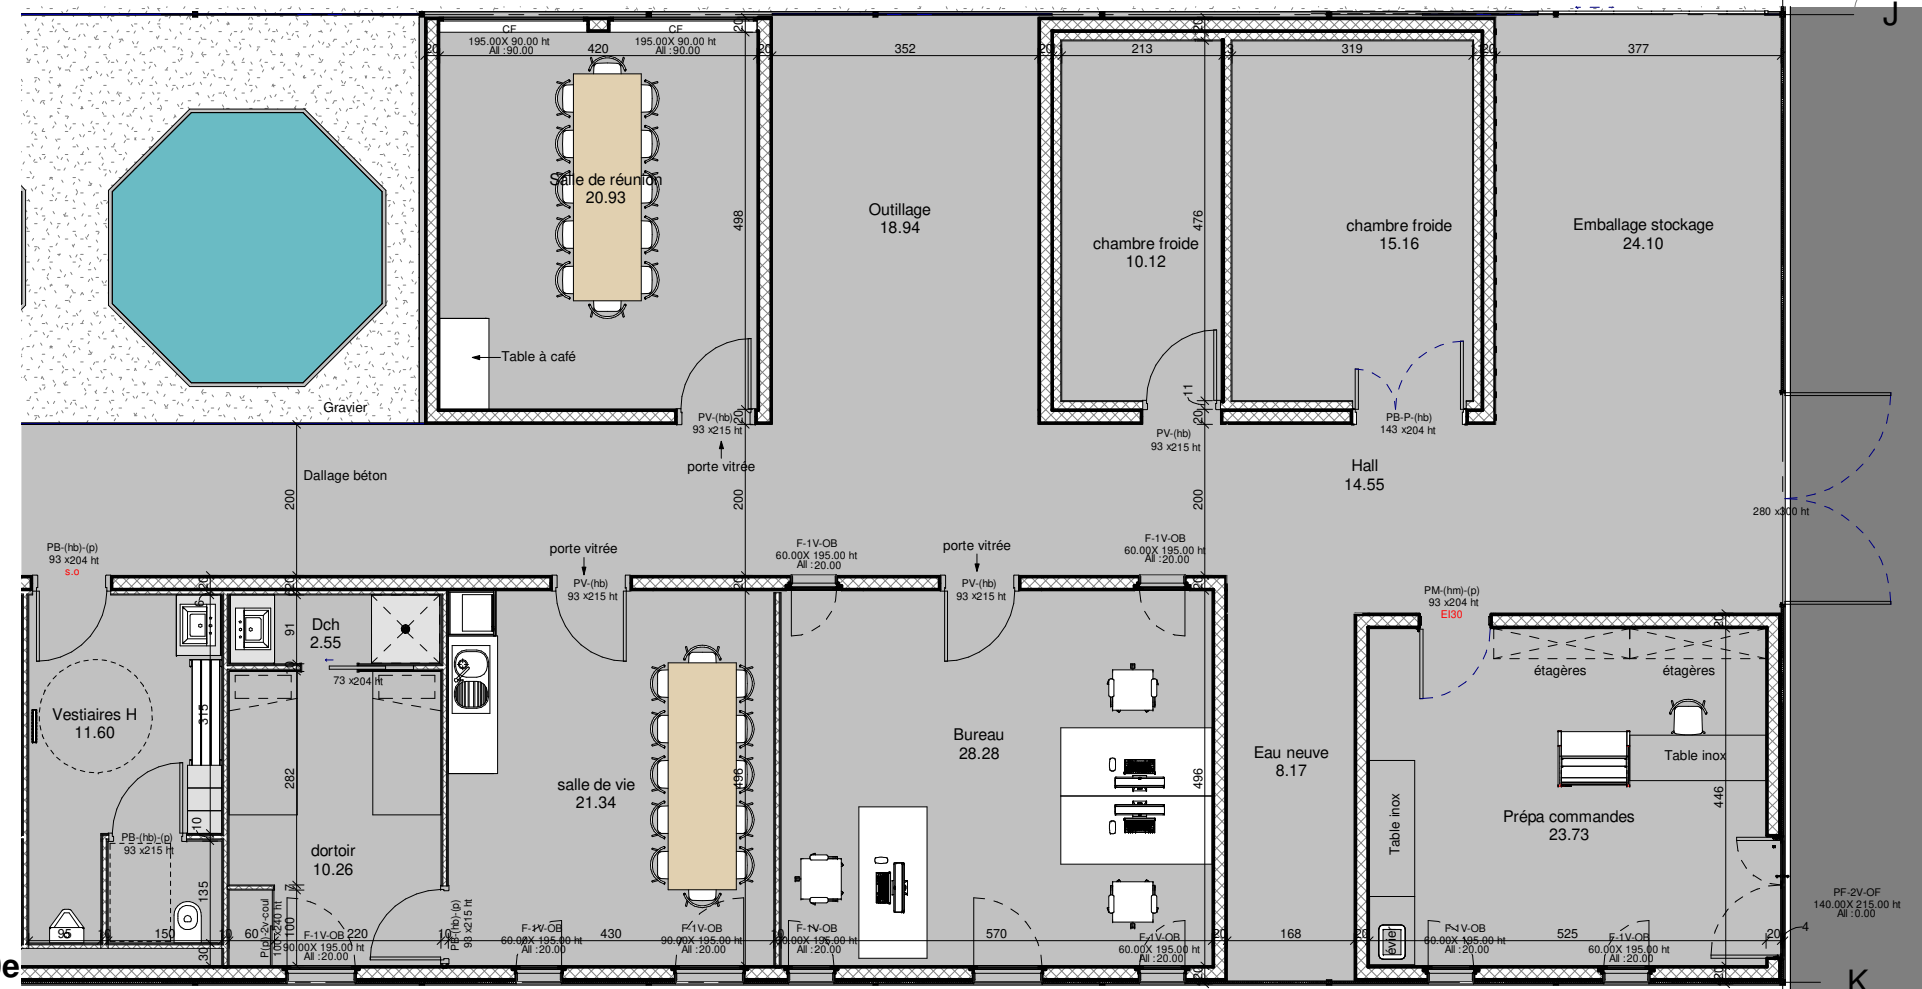


Niveau 0 - zone 2 - 100e


	ARCHITECTE 6b architecture 6 Place de la Hourquie 64230 LESCAR +335.59.83.05.29 / www.6b-architecture.com	MAITRE D'OUVRAGE Eauzons Bérandou - 32170 Aux Aussat	OPERATION Serres et bâtiments - Exploitation agricole de production de végétaux et de poissons 64230 Lescar	TITRE PLAN zone transformation/bureaux détaillée	PHASE APS	INDICE A	ECHELLE 1 : 100	DATE 09/03//2023	N° PLANCHE 05

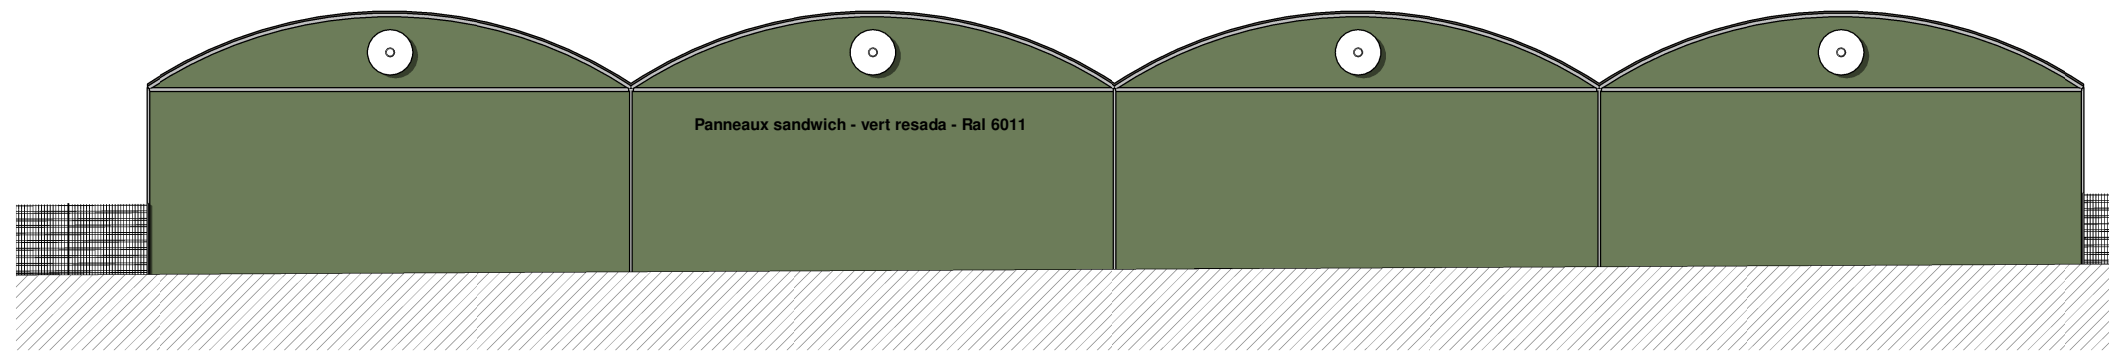


Façade sud - Bâtiment A piscicole

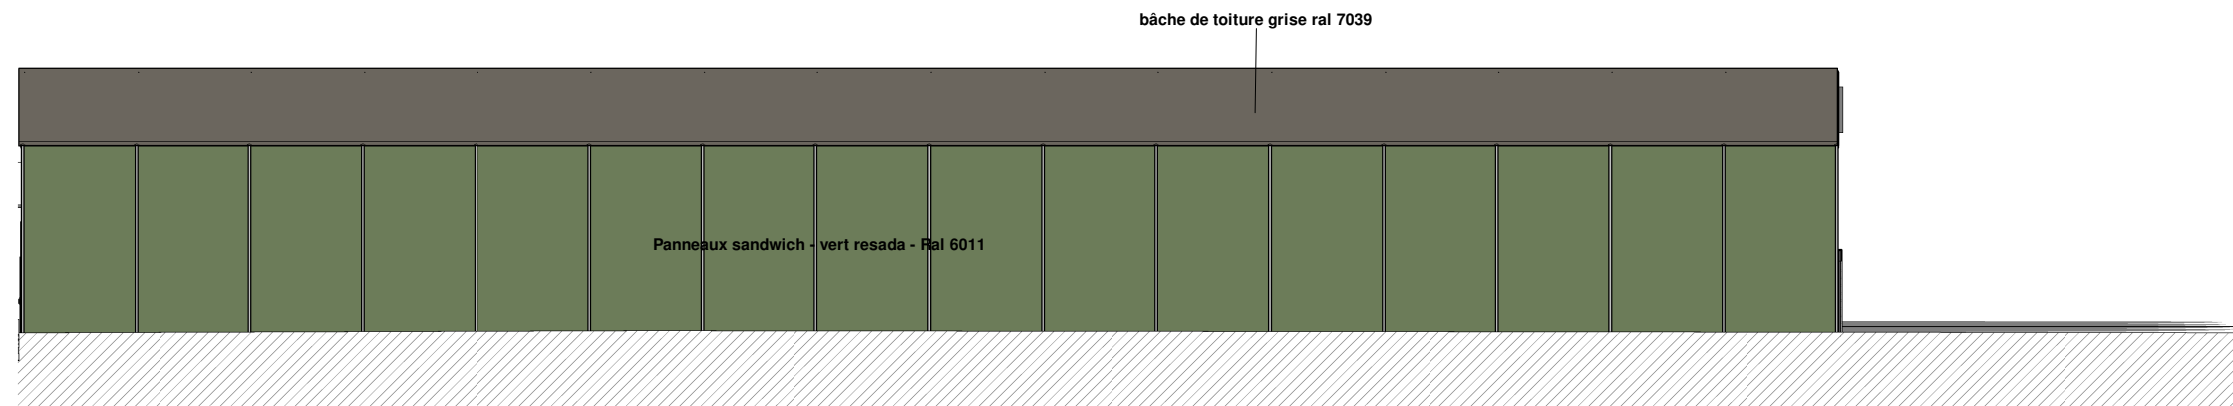

Façade Ouest - Bâtiment A piscicole

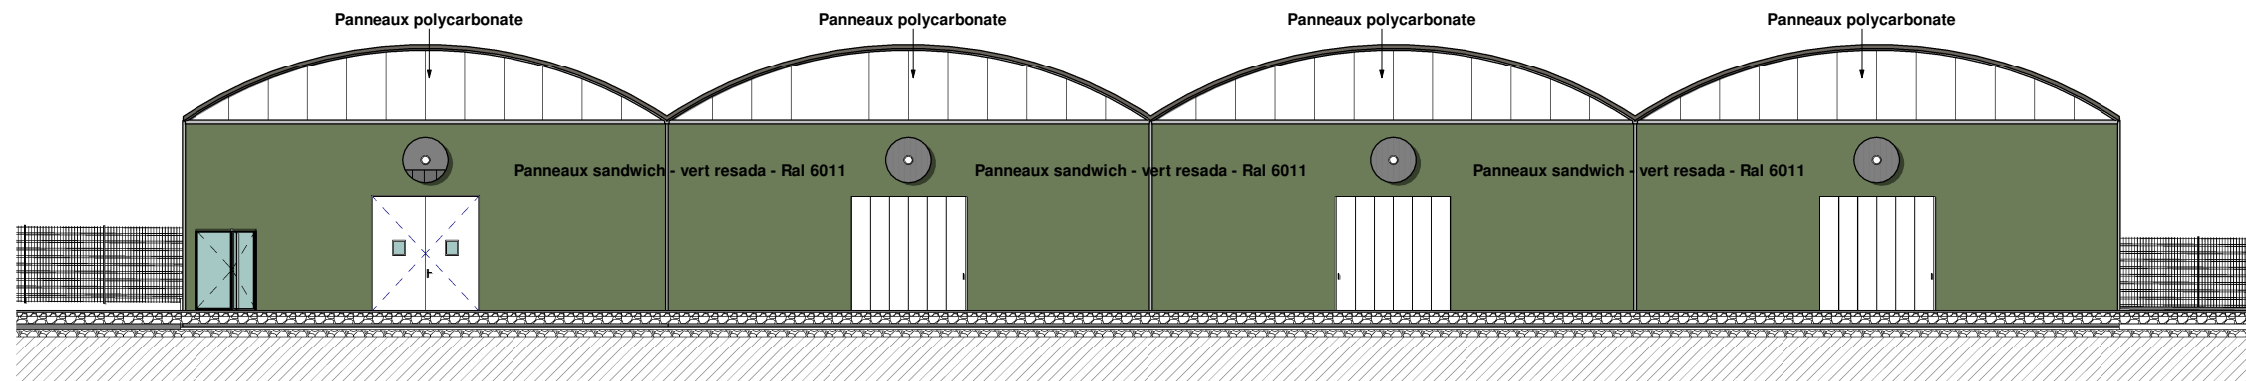


Façade nord - Bâtiment A piscicole

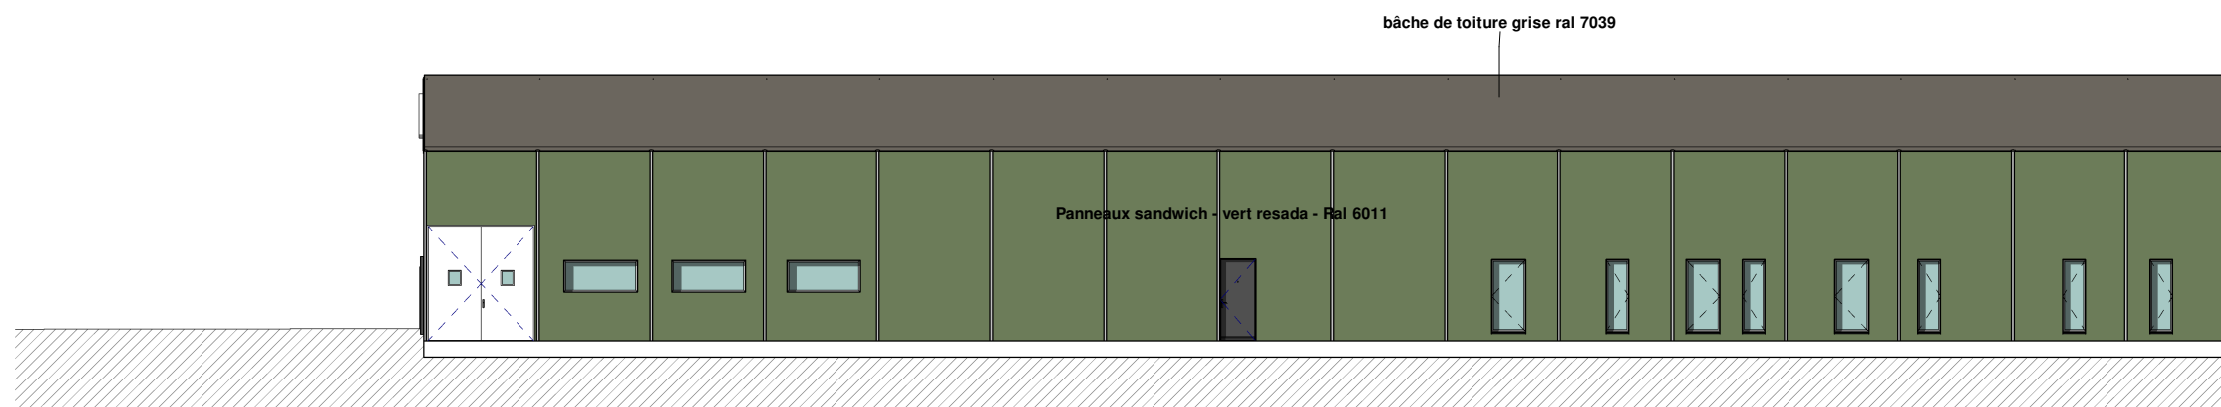


Façade Est - Bâtiment A piscicole


6b architecture 6 Place de la Hourquie 64230 LESCAR +335.59.83.05.29 / www.6b-architecture.com	ARCHITECTE	MAITRE D'OUVRAGE Eauzons Bérandou - 32170 Aux Aussat	OPERATION Serres et bâtiments - Exploitation agricole de production de végétaux et de poissons 64230 Lescar	TITRE PLAN Façades Hall aquacole	PHASE APS	INDICE A	ECHELLE 1 : 200	DATE 09/03//2023	N° PLANCHE 07

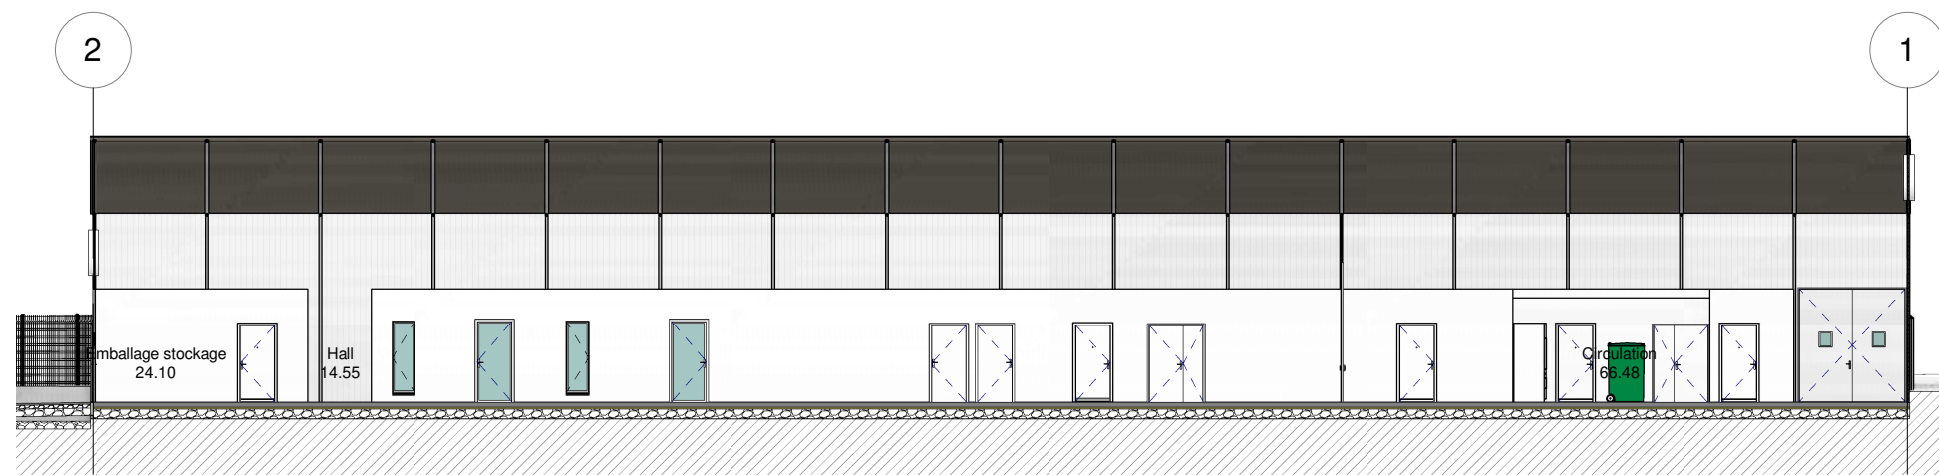


Coupe 1 - Bâtiment A piscicole

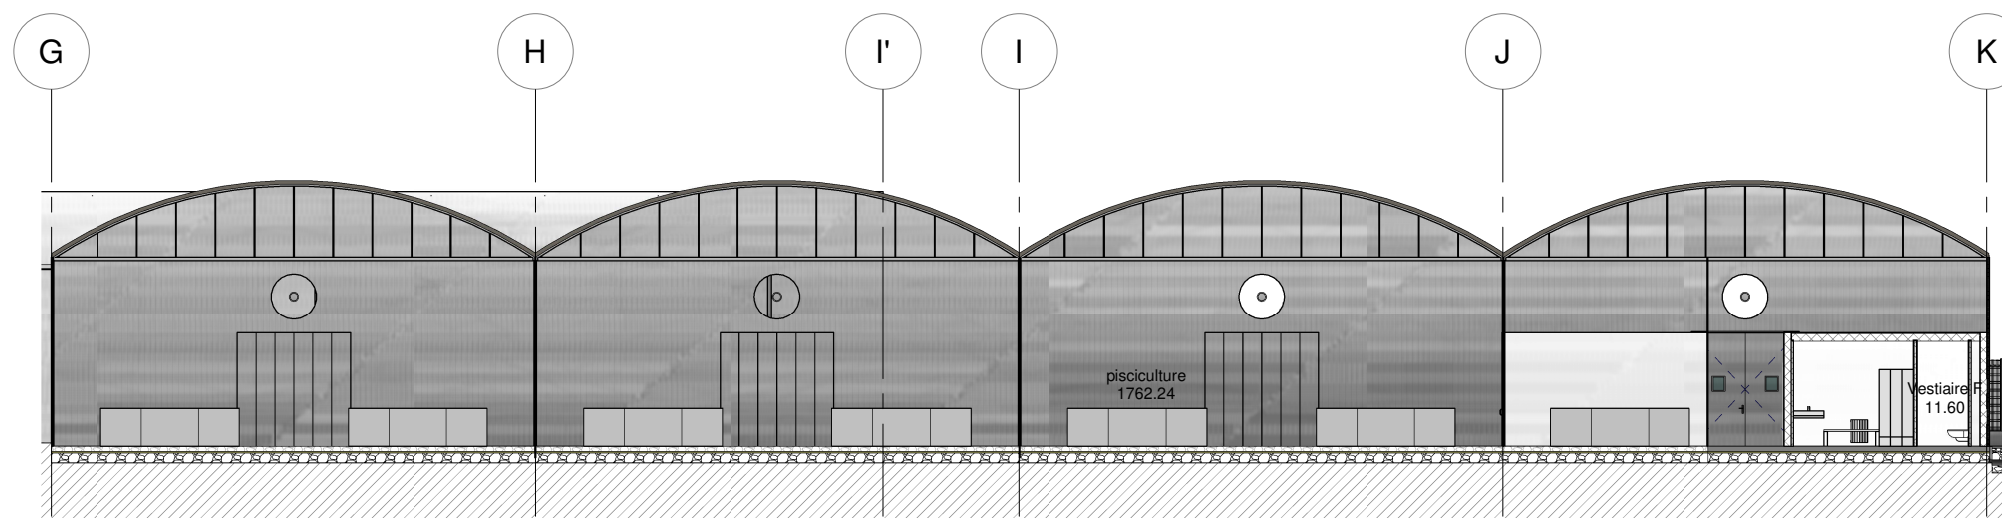

Coupe 2 - Bâtiment A piscicole

ARCHITECTE	MAITRE D'OUVRAGE	OPERATION	TITRE PLAN	PHASE	INDICE	ECHELLE	DATE	N° PLANCHE
 6b architecture 6 Place de la Hourquie 64230 LESCAR +335.59.83.05.29 / www.6b-architecture.com	Eauzons Bérandou - 32170 Aux Aussat	Serres et bâtiments - Exploitation agricole de production de végétaux et de poissons 64230 Lescar	Coupes Hall aquacole	APS	A	1 : 200	09/03//2023	08

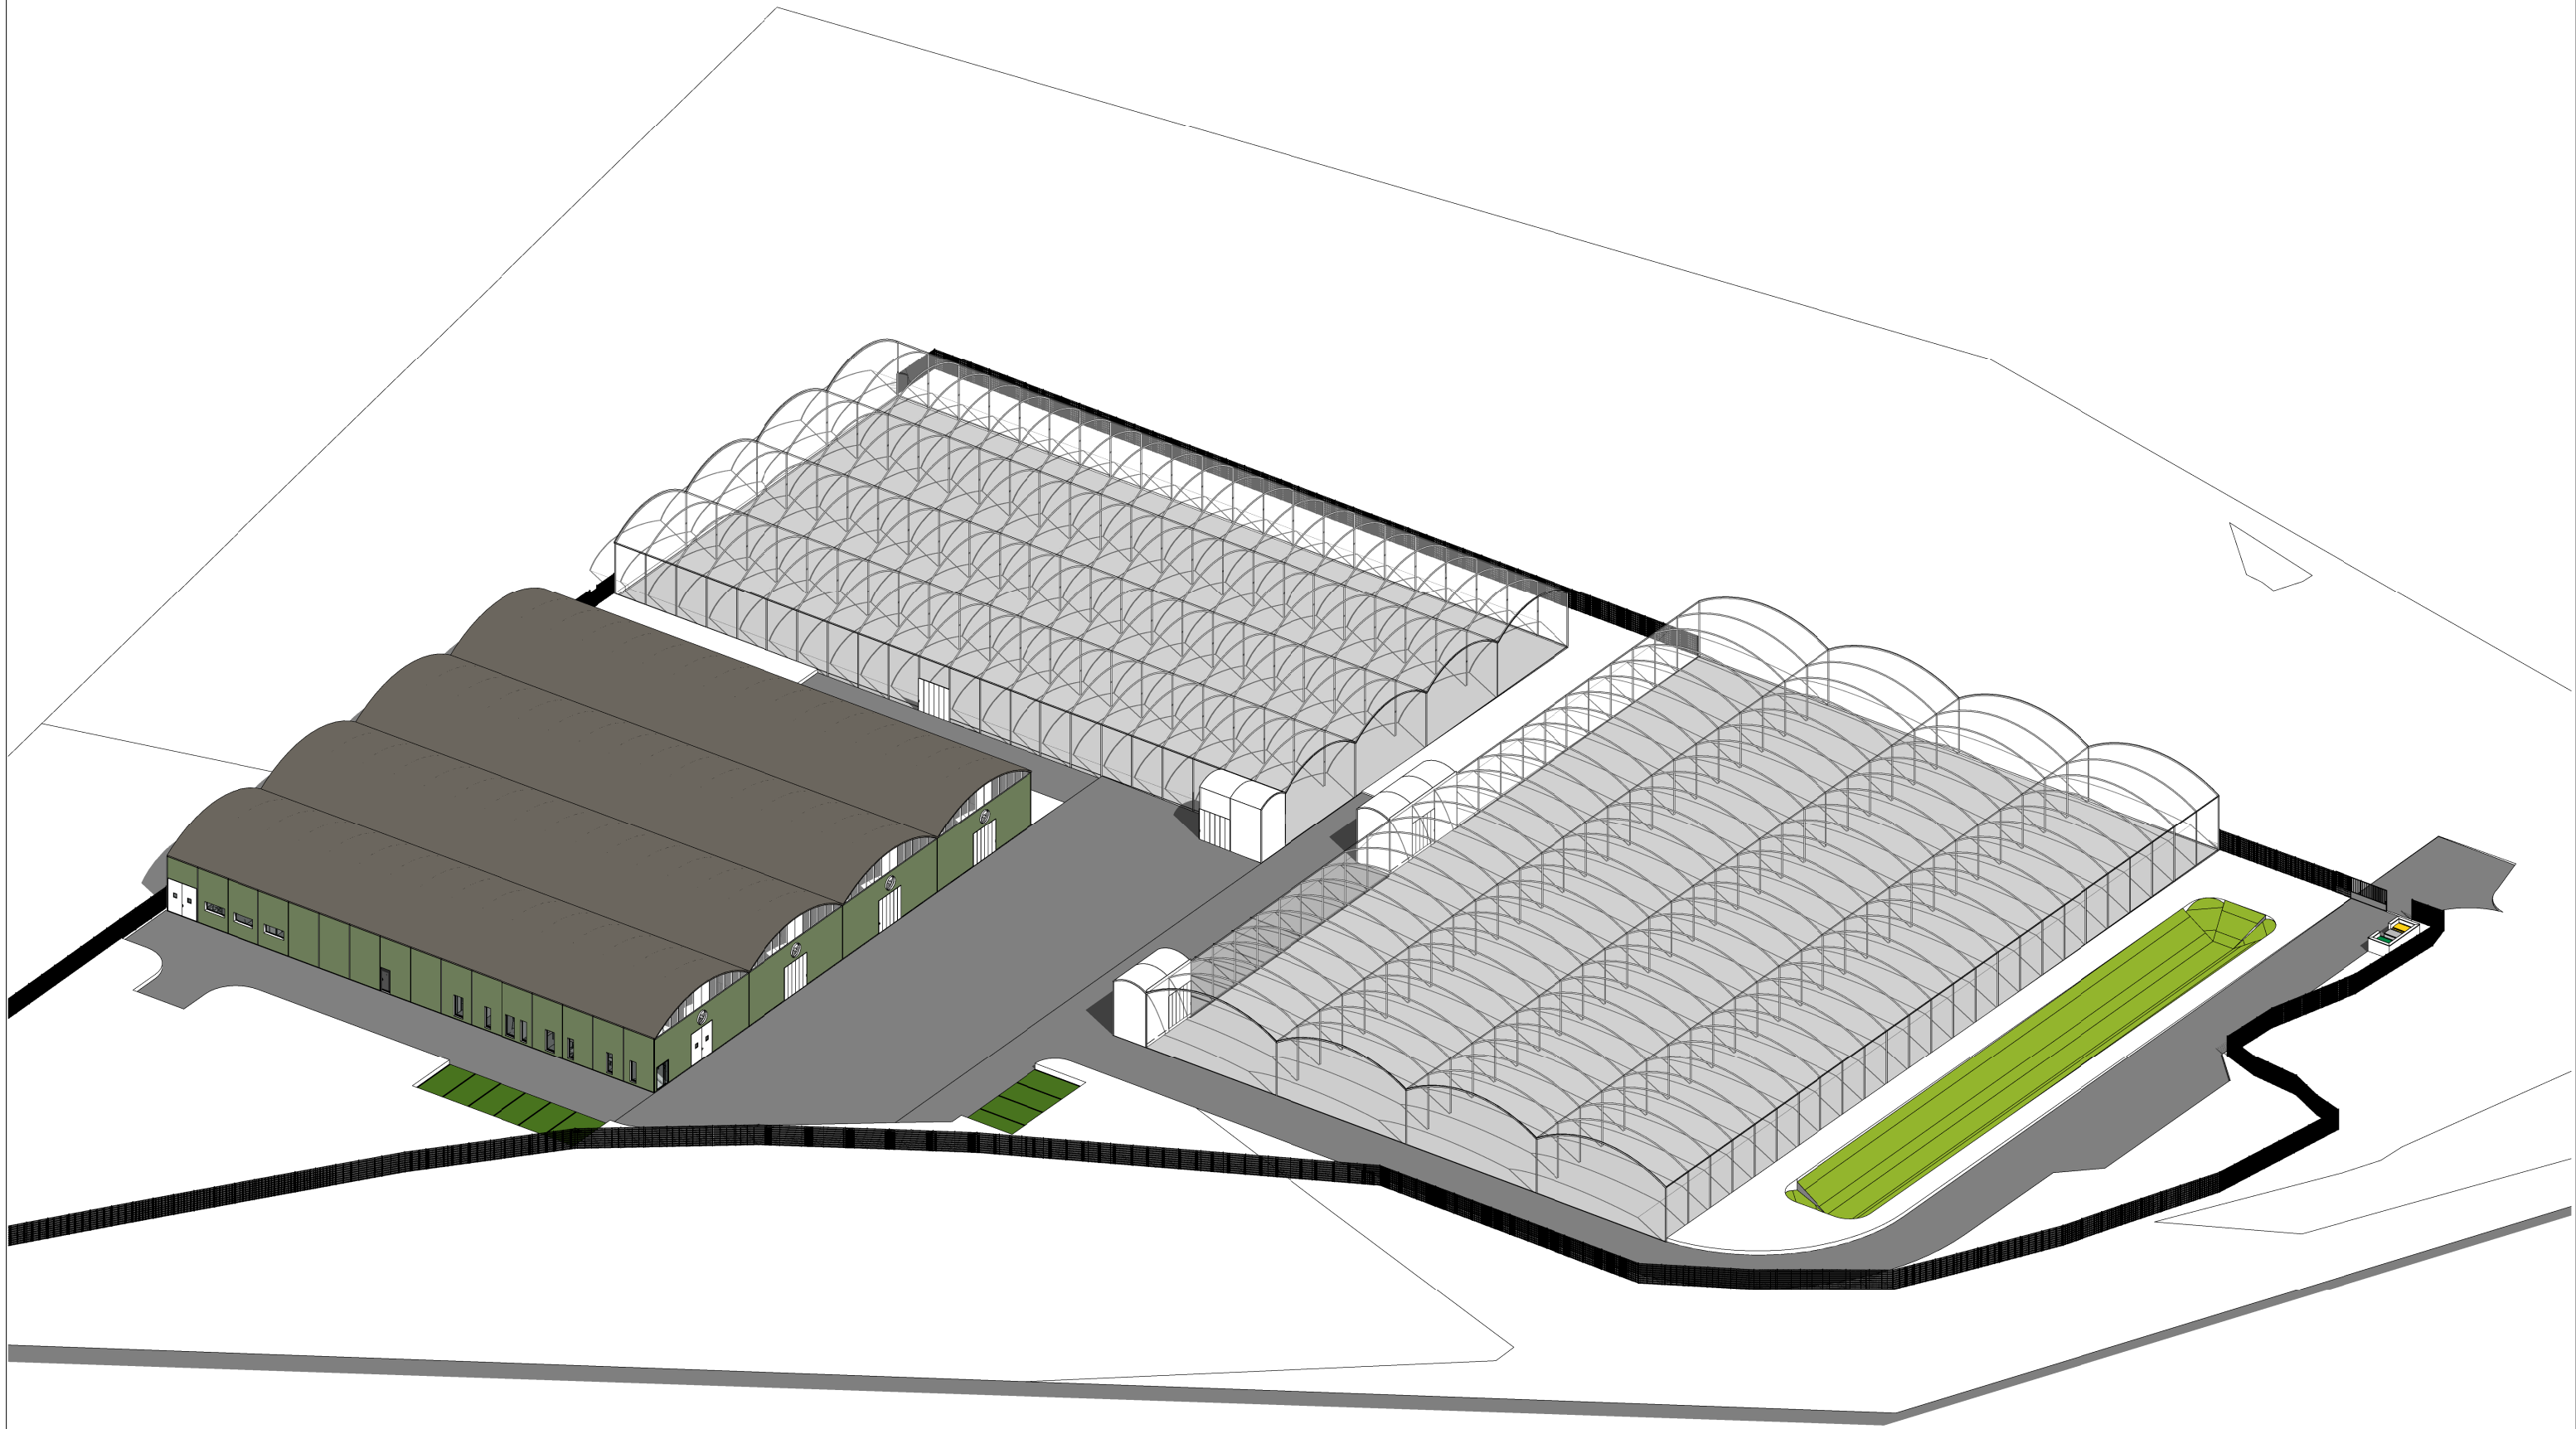



Axonométrie

<p>ARCHITECTE 6b architecture 6 Place de la Hourquie 64230 LESCAR +335.59.83.05.29 / www.6b-architecture.com</p>	<p>MAITRE D'OUVRAGE Eauzons Bérandou - 32170 Aux Ausat</p>	<p>OPERATION Serres et bâtiments - Exploitation agricole de production de végétaux et de poissons 64230 Lescar</p>	<p>TITRE PLAN Axonométrie</p>	<p>PHASE APS</p>	<p>INDICE A</p>	<p>ECHELLE </p>	<p>DATE 09/03//2023</p> <p>N° PLANCHE 09</p>
---	---	---	---	------------------------------	-----------------------------	----------------------	--



ARCHITECTE	MAITRE D'OUVRAGE	OPERATION	TITRE PLAN	PHASE	INDICE	ECHELLE	DATE	N° PLANCHE
6b architecture 6 Place de la Hourquie 64230 LESCAR +335.59.83.05.29 / www.6b-architecture.com	Eauzons Bérandou - 32170 Aux Aussat	Serres et bâtiments - Exploitation agricole de production de végétaux et de poissons 64230 Lescar	Perspective 1	APS	A		09/03//2023	10

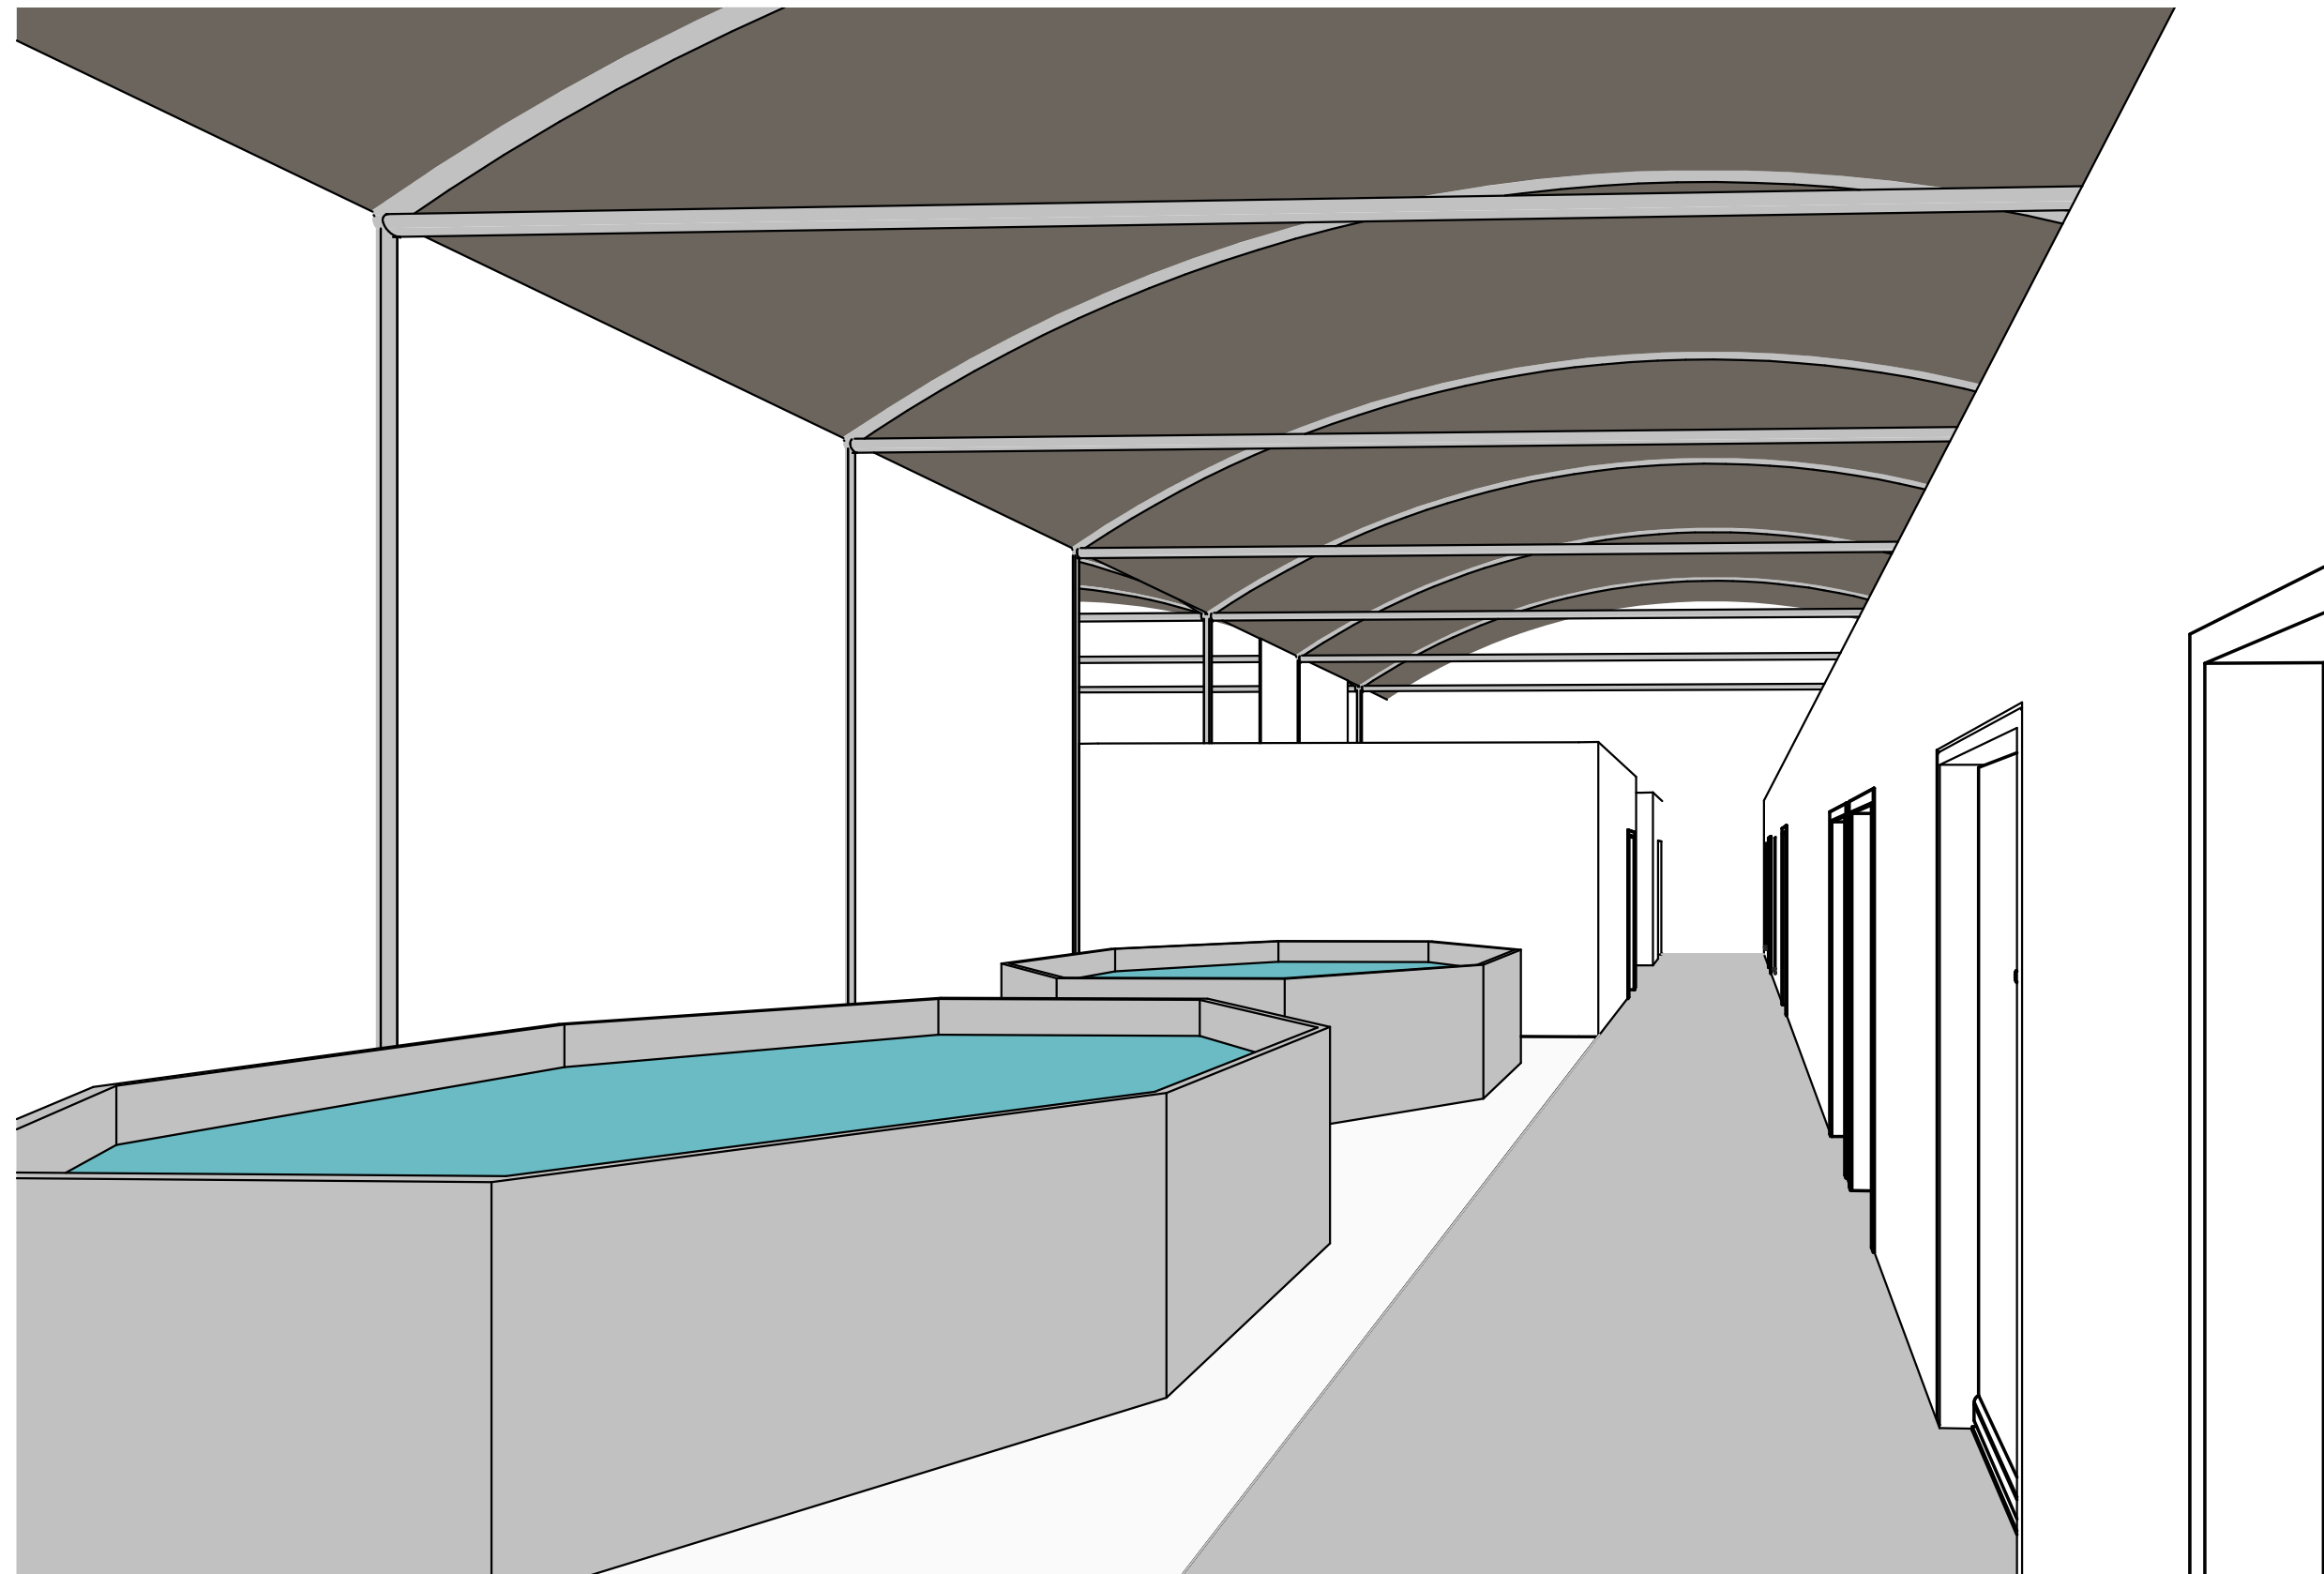

ARCHITECTE	MAITRE D'OUVRAGE	OPERATION	TITRE PLAN	PHASE	INDICE	ECHELLE	DATE	N° PLANCHE
 6b architecture 6 Place de la Hourquie 64230 LESCAR +335.59.83.05.29 / www.6b-architecture.com	Eauzons Bérando - 32170 Aux Ausat	Serres et bâtiments - Exploitation agricole de production de végétaux et de poissons 64230 Lescar	Perspective 2	APS	A		09/03//2023	11