


COUPE AA'

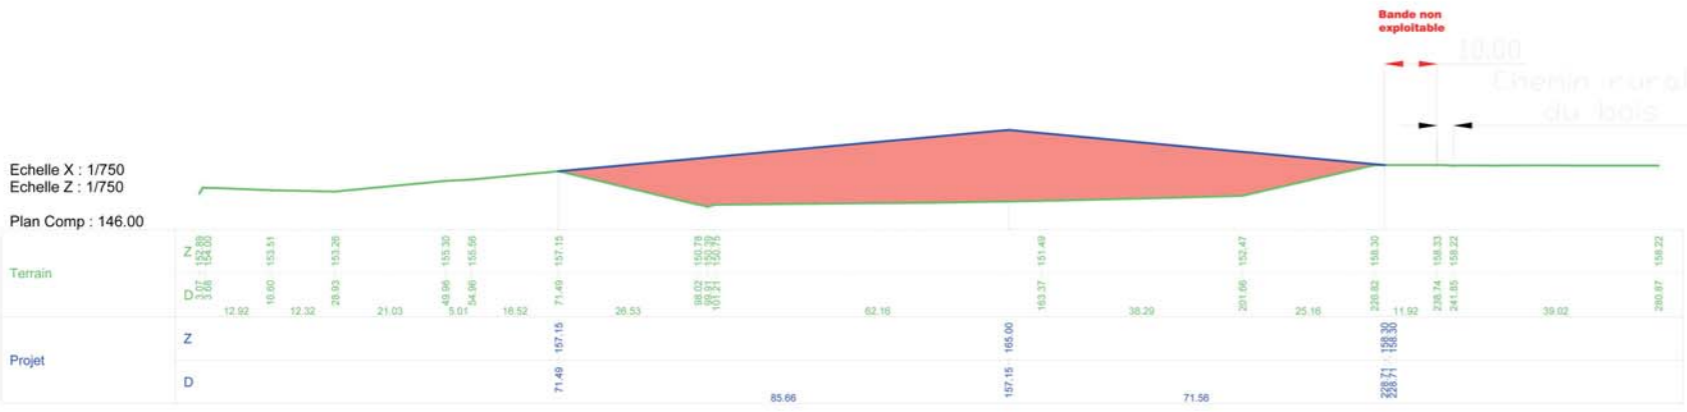

**LAFFITTE** LAFFITTE Frères  
 1 Avenue Charles Mourou  
 64150 Mourenx  
 Tél : 05 59 60 21 64 - Fax : 05 59 60 14 95

**Maitre d'ouvrage**  
 COMMUNE DE MOMAS

**Maitre d'oeuvre**  
 Cabinet Nicolas Rouger  
 26, Rue d'Espagne  
 64100 BAYONNE

COMMUNE DE MOMAS  
 SECTION ZI - PARCELLE N°13 & 17

PROJET D'EXPLOITATION D'UNE ISDI  
 PLAN PROJET  
 Plan d'ensemble

Phase	Ind.	Modification	Date	Dessiné par:	Val.
EXE	Ind.1	CREATION_PLAN	06/10/2017	FDM_TOPO	LAFFITTE
		Complément du plan réglementaire ICPE	15/11/2017	Col.NN	

Système de coordonnées: LAMBERT\_93  
 Echelle: 1/1000

Repère de nivellement: NSF  
 Date de création: 06/10/2017  
 Dernière édition: 06/10/2017

Ce document est la propriété de LAFFITTE Frères et ne peut être reproduit sans autorisation.

LEGENDE :

- Emprise ICPE de l'ISDI
- Rayon des 35 mètres
- Terrains remblayés (ISDI)
- ➔ Sens de progression global du remblai
- Plate-forme de réception/contrôle/valorisation
- Bassin EP: retenue / décantation
- Réseau de collecte des ruissellements (principe)

COUPE BB'

