

# COMMUNE DE BOEIL-BEZING

## PLAN DE PREVENTION DU RISQUE INONDATION DU LAGOIN

**CARTE REGLEMENTAIRE**  
**Echelle : 1/5000**

**DOSSIER APPROUVE PAR ARRETE PREFECTORAL**  
**LE :**

Cité Administrative-Bd Tourasse-64032 PAU Cedex

### LEGENDE




**ZONE ORANGE :** soumises à des risques importants

**ZONE JAUNE :** zone d'expansion des crues

Cours d'eau

**413.3** COTE DE REFERENCE en mètre NGF (= Q100 + 0.30)

→ Sens de l'écoulement

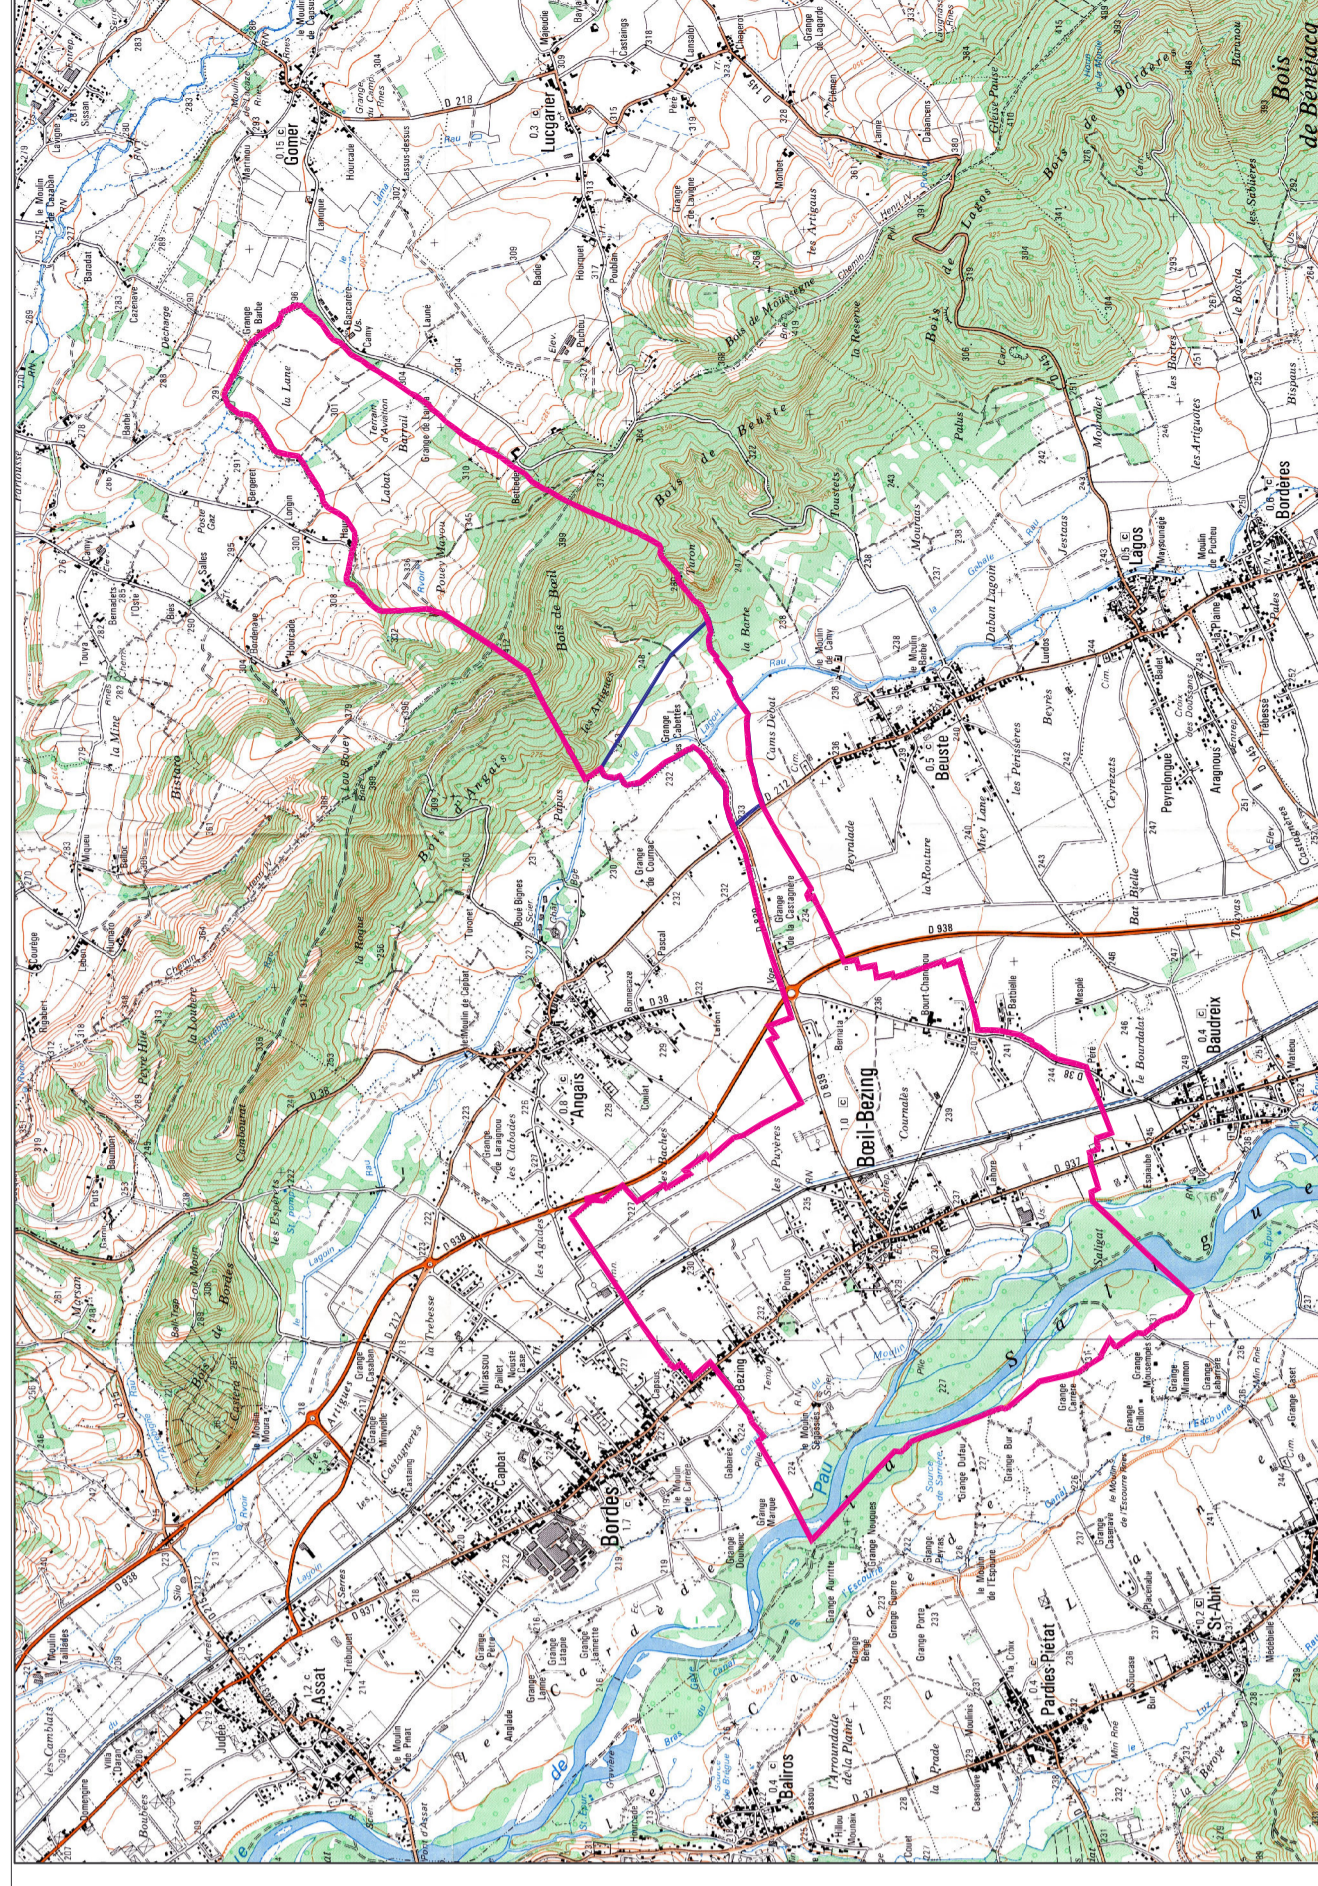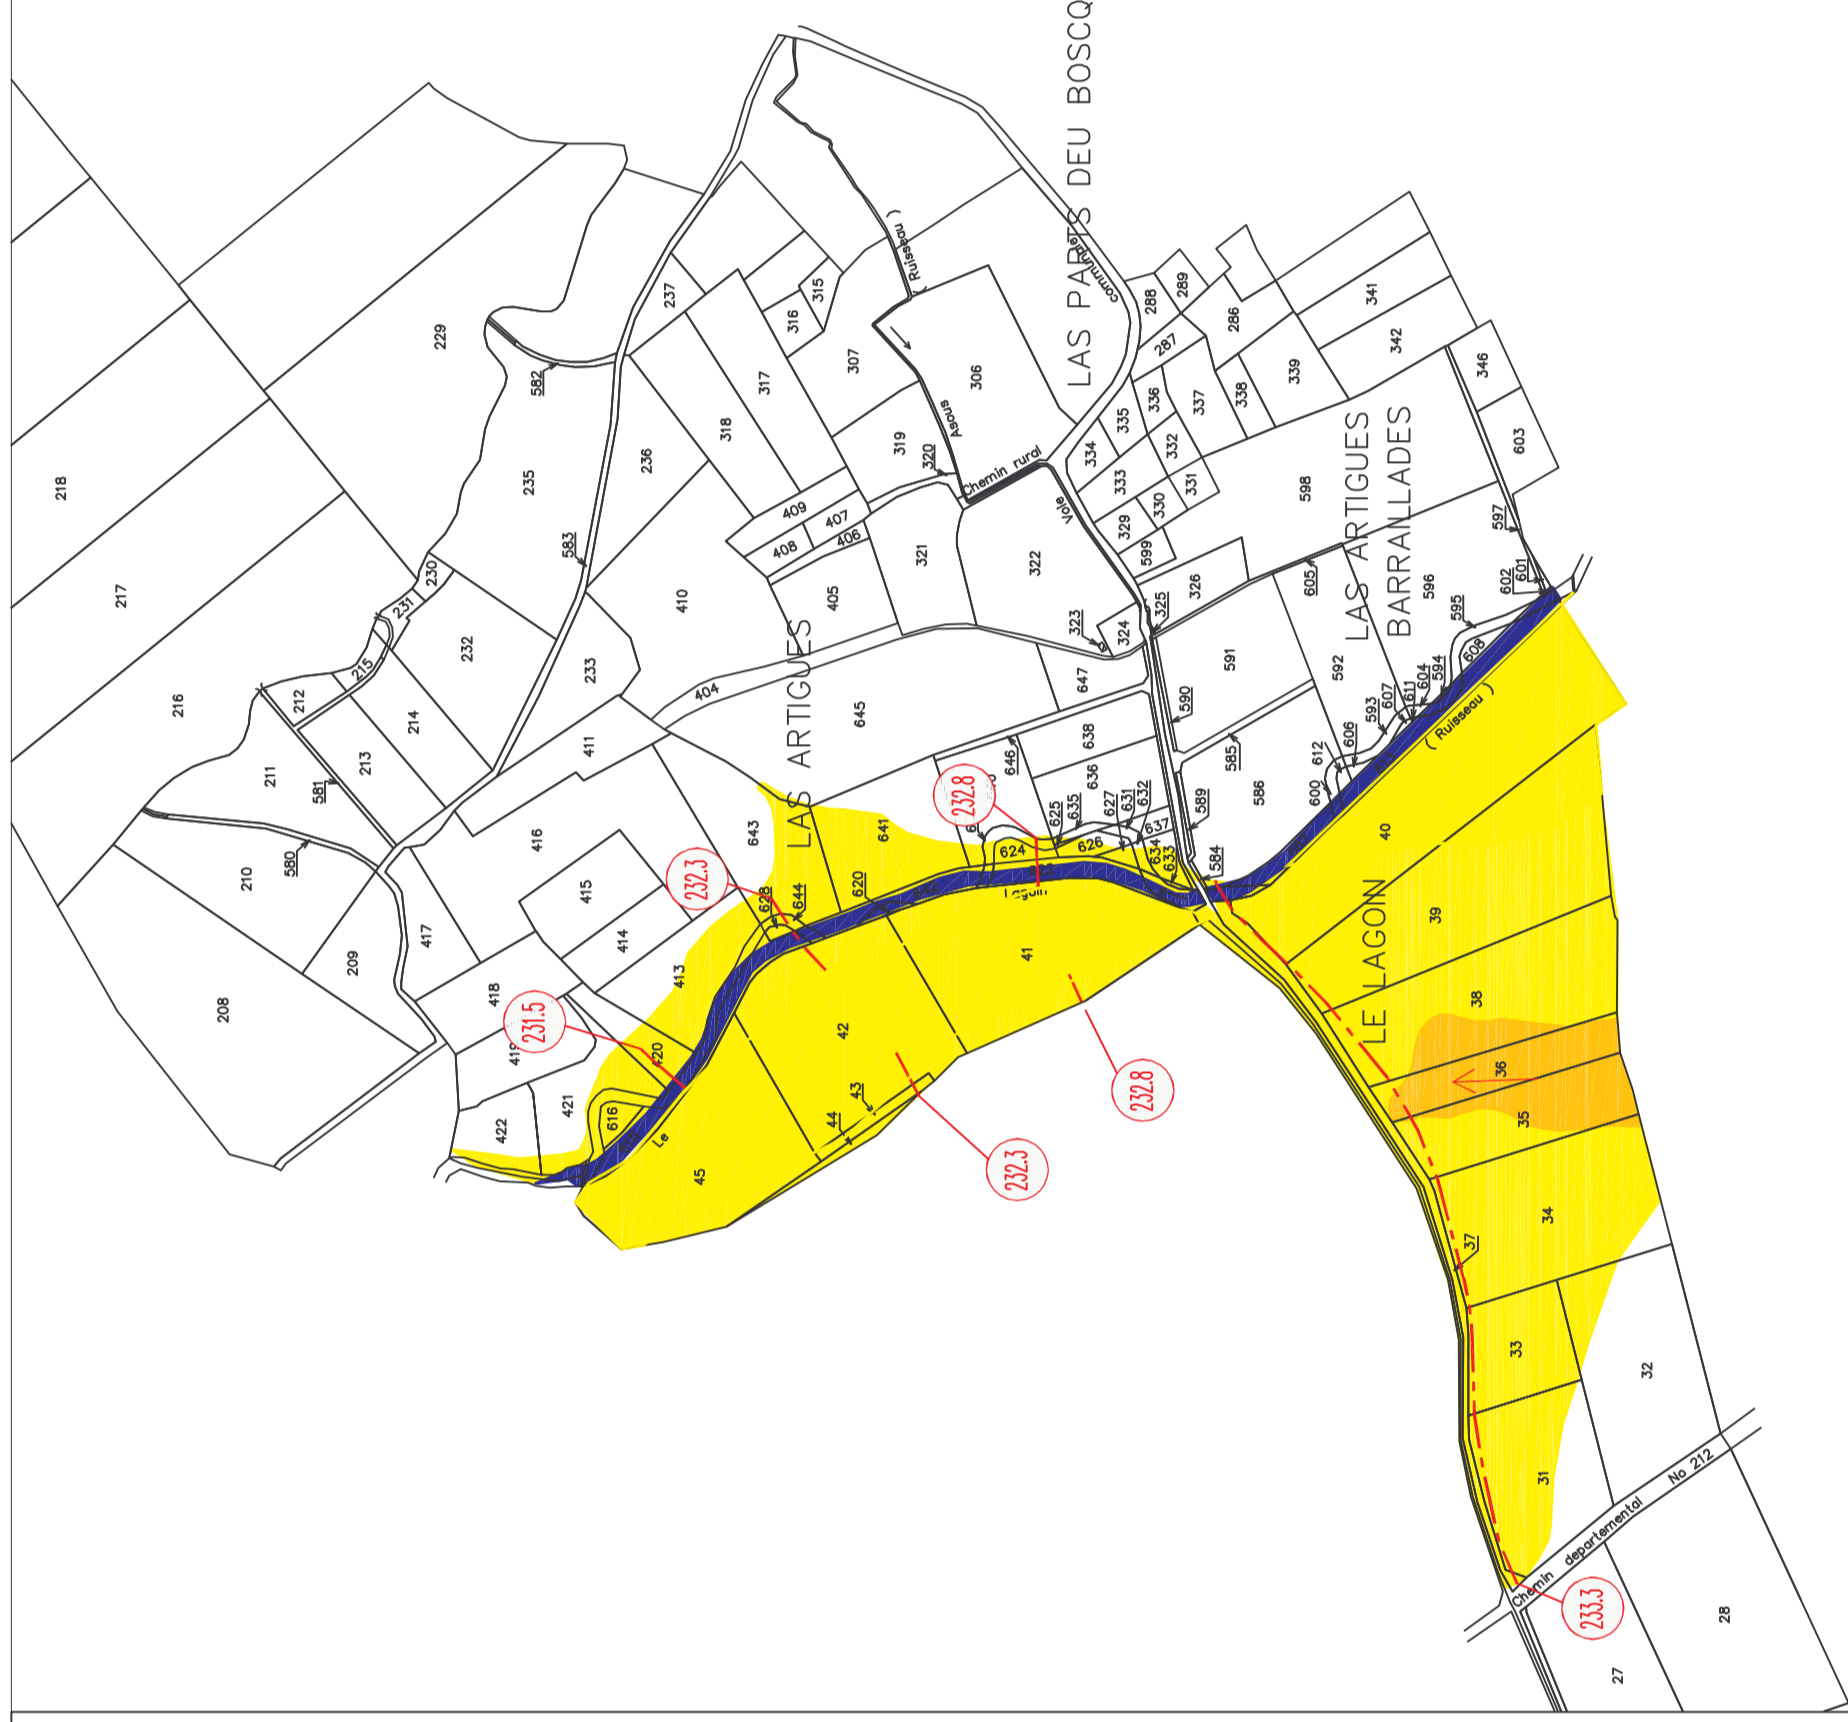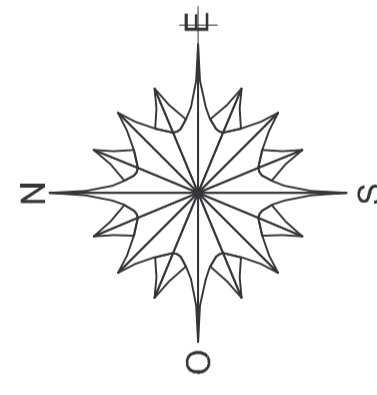

**Légende:**  
— Limite de la commune  
— Limite d'étude du PPR du Lagoïn sur Boeil-Bezing