
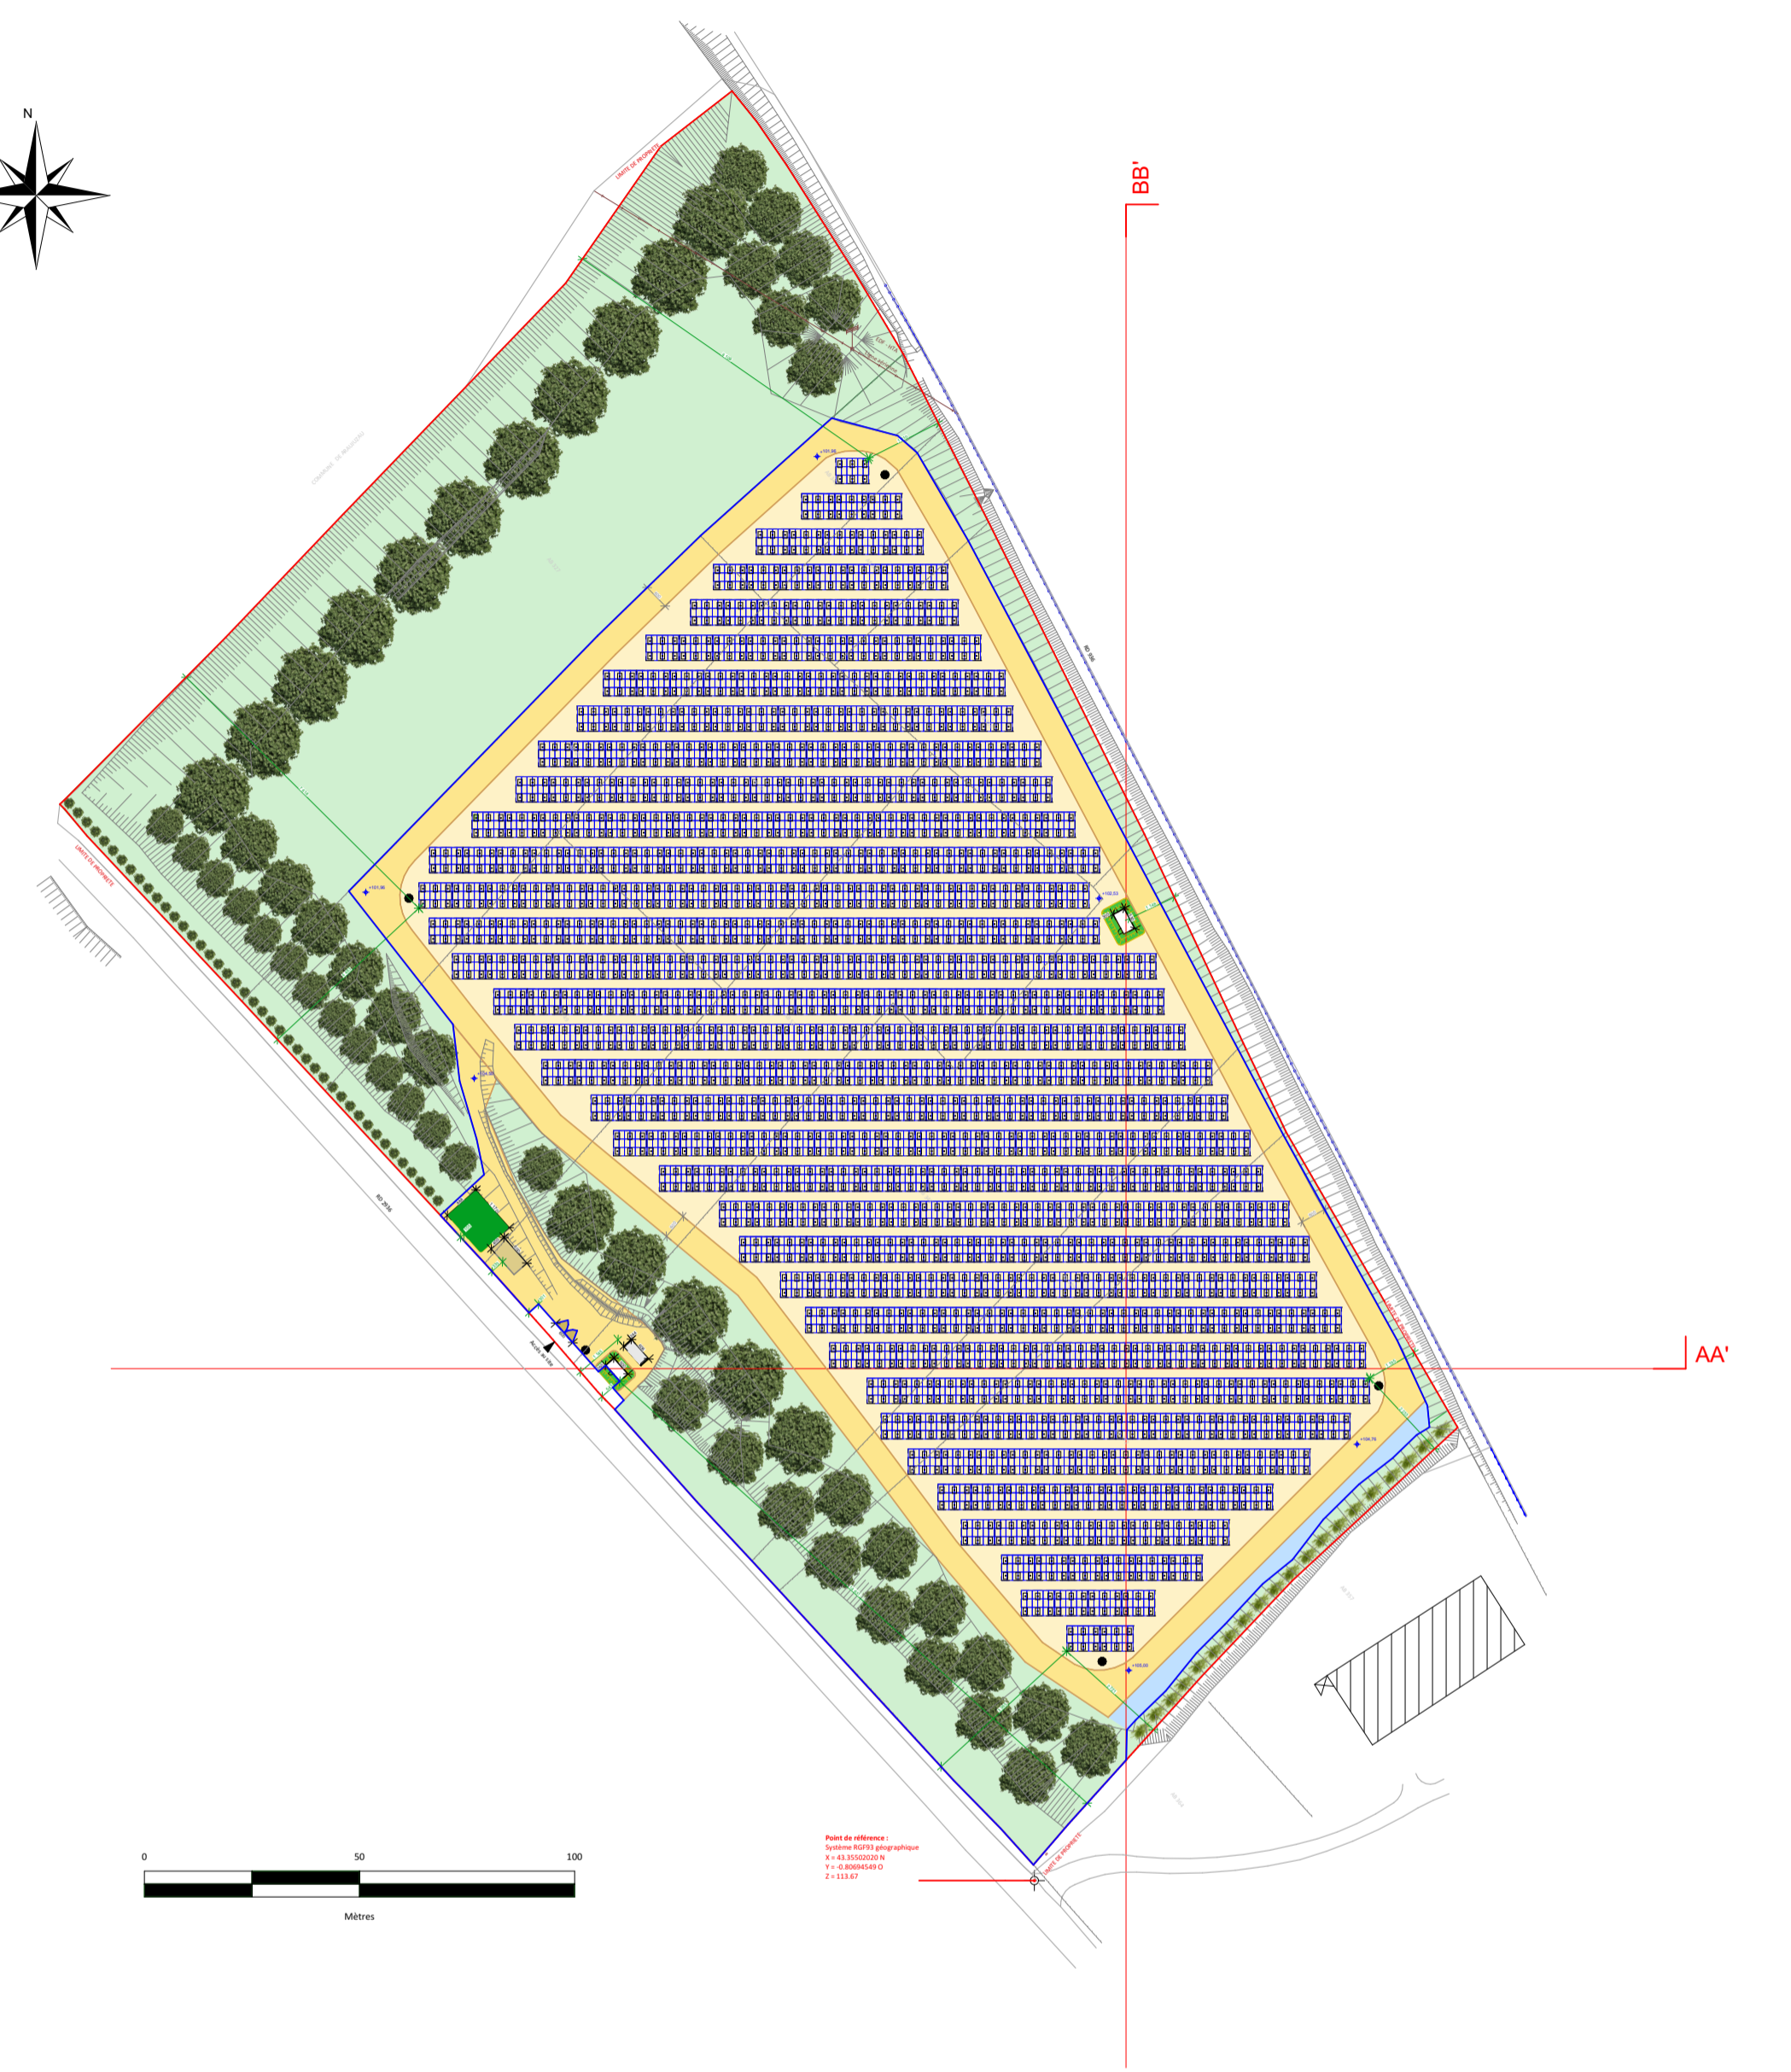


PC3.2


Coupe AA'

1:500

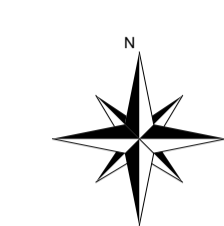

PLAN DE MASSE _ IMPLANTATION COUPE

1:1500

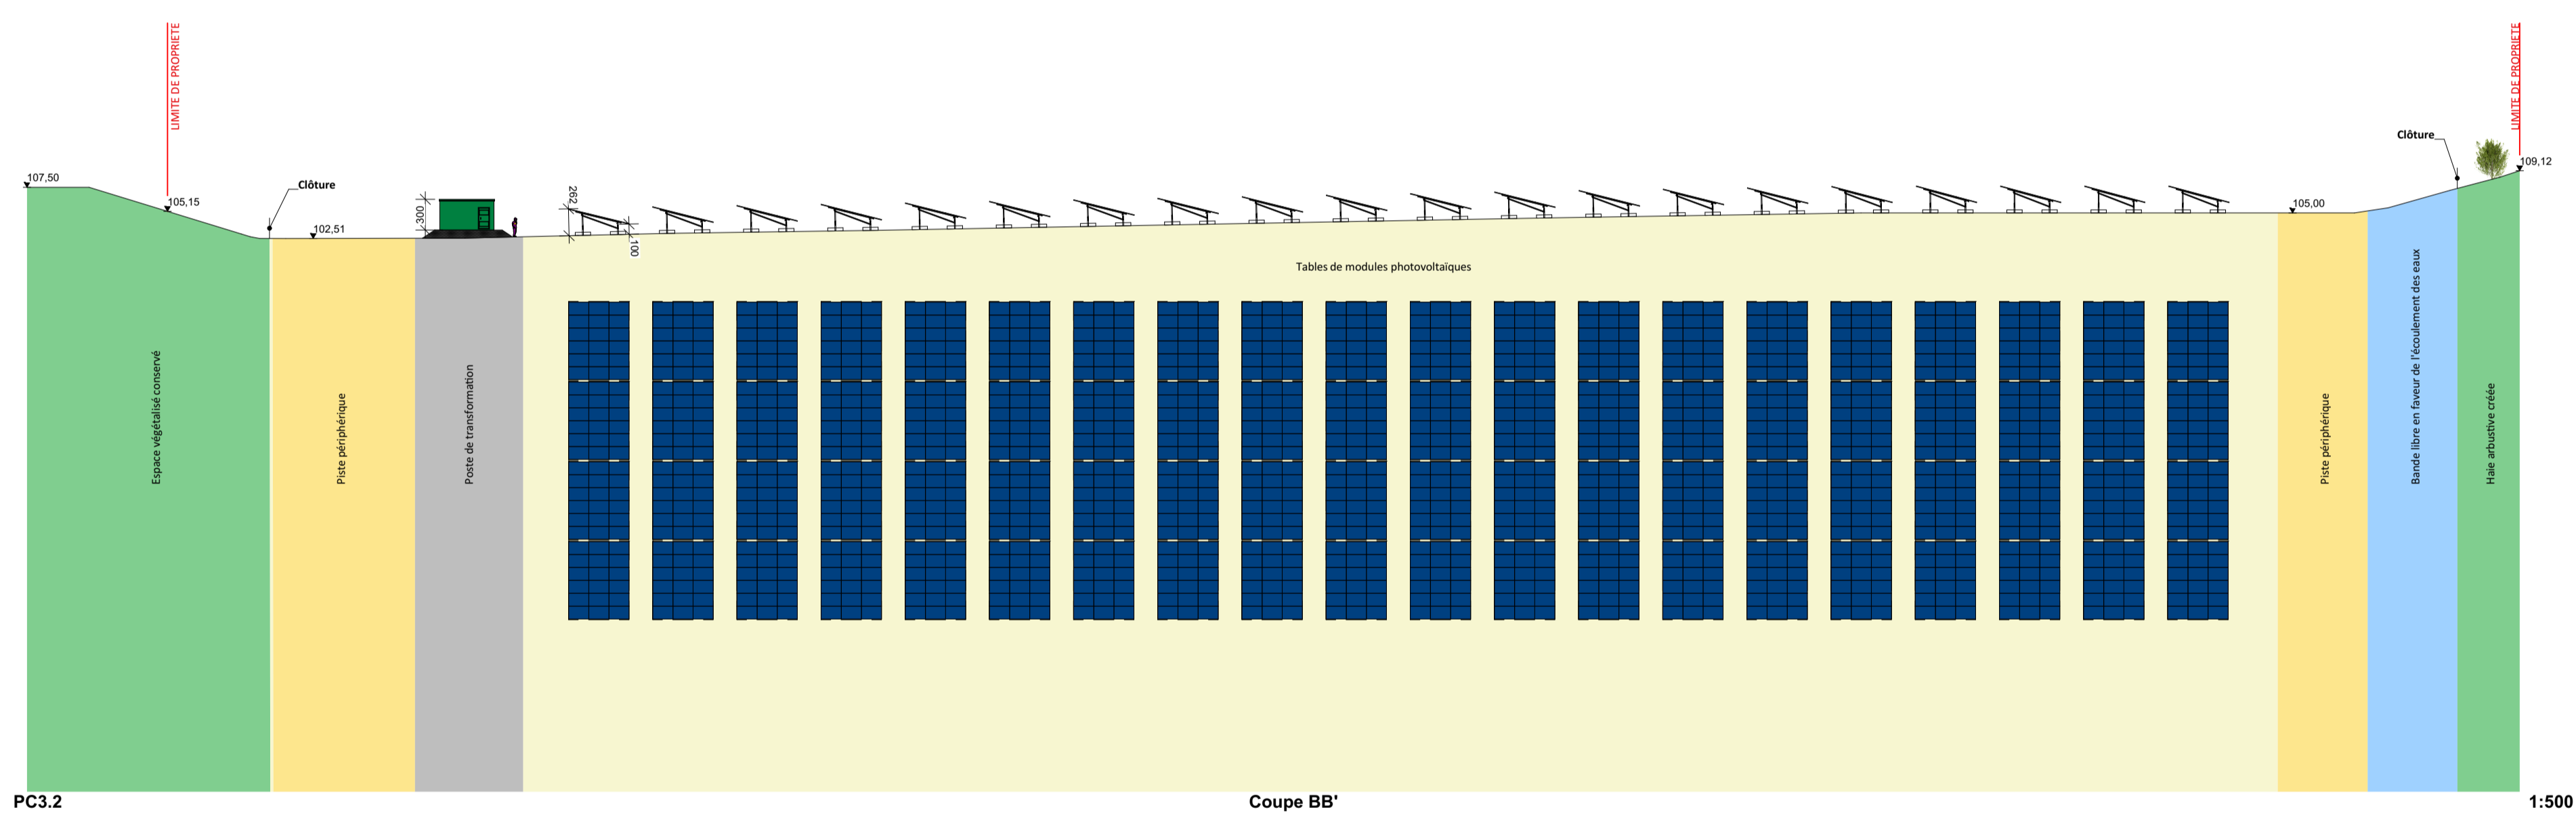

PC3.2

Coupe BB'

1:500

	Maîtrise d'Ouvrage : URBA 312 75 allée Wilhelm Roentgen 34961 MONTPELLIER CEDEX 2	#P/n
	CENTRALE PHOTOVOLTAIQUE AU SOL Lieu-dit « Campagne Inférieure » 64190 ARAUX	
09/12/2022	PC3.2 _ COUPE D'IMPLANTATION DES PANNEAUX	
PC	Agence abi ARCHITECTE - abi 59, rue de Fontenay - 79000 NIORT simon.bordage@agence-abi.fr Tél. : 06 30 01 73 09	Agence abi Thomas BORDAGE - Simon BORDAGE SARL d'architecture au capital de 5000 € RCS de NIORT n° 903 341 626 Ordre des Architectes n° 522793 Siège social : 59 rue de Fontenay 79000 NIORT
<small>AGENCE ABI - SARL D'ARCHITECTURE AU CAPITAL DE 5000 € - 903 341 626 R.C.S. NIORT - N° ORDRE DES ARCHITECTES 522793 - SIÈGE SOCIAL : 59 RUE DE FONTENAY - 79000 NIORT</small>		