LES PRESENTS PLANS SONT EXCLUSIVEMENT DESTINES A LA DEMANDE DE PERMIS DE CONSTRUIRE
ILS NE SONT PAS DES PLANS D'EXECUTION ET NE PEUVENT DONC EN AUCUN CAS ETRE DIRECTEMENT UTILISES POUR REALISER LA CONSTRUCTION

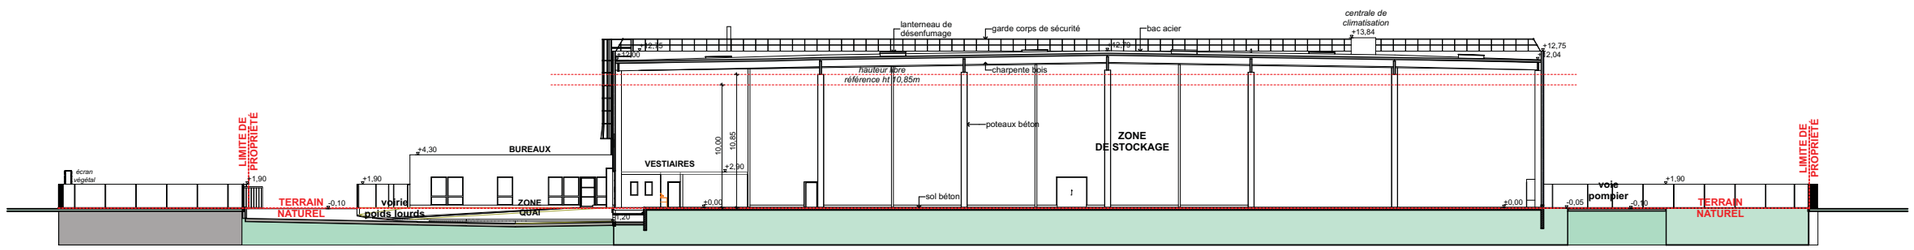

COUPE AA

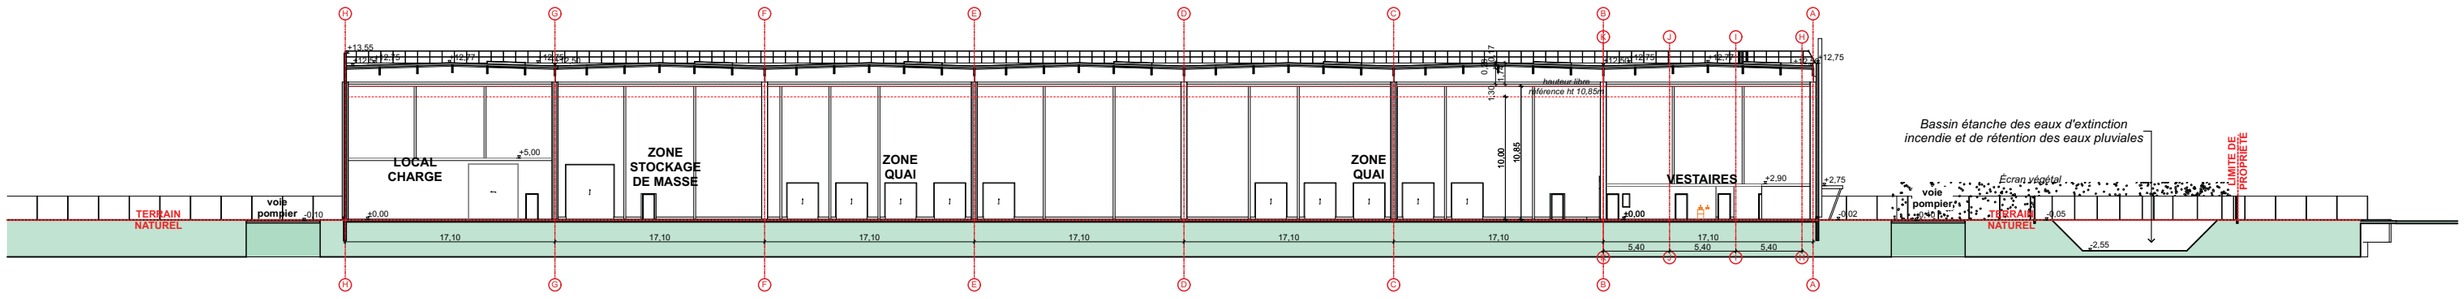

COUPE BB

PC 3. COUPE DE TERRAIN ECH : 1:500

Maître d'ouvrage : VMR Logistics, 64 290 GAN
Maître d'oeuvre : Cabinet d'architecture MEU / LALUCAA, 64 140 BILLERE

MEU / LALUCAA ARCHITECTES

GSE