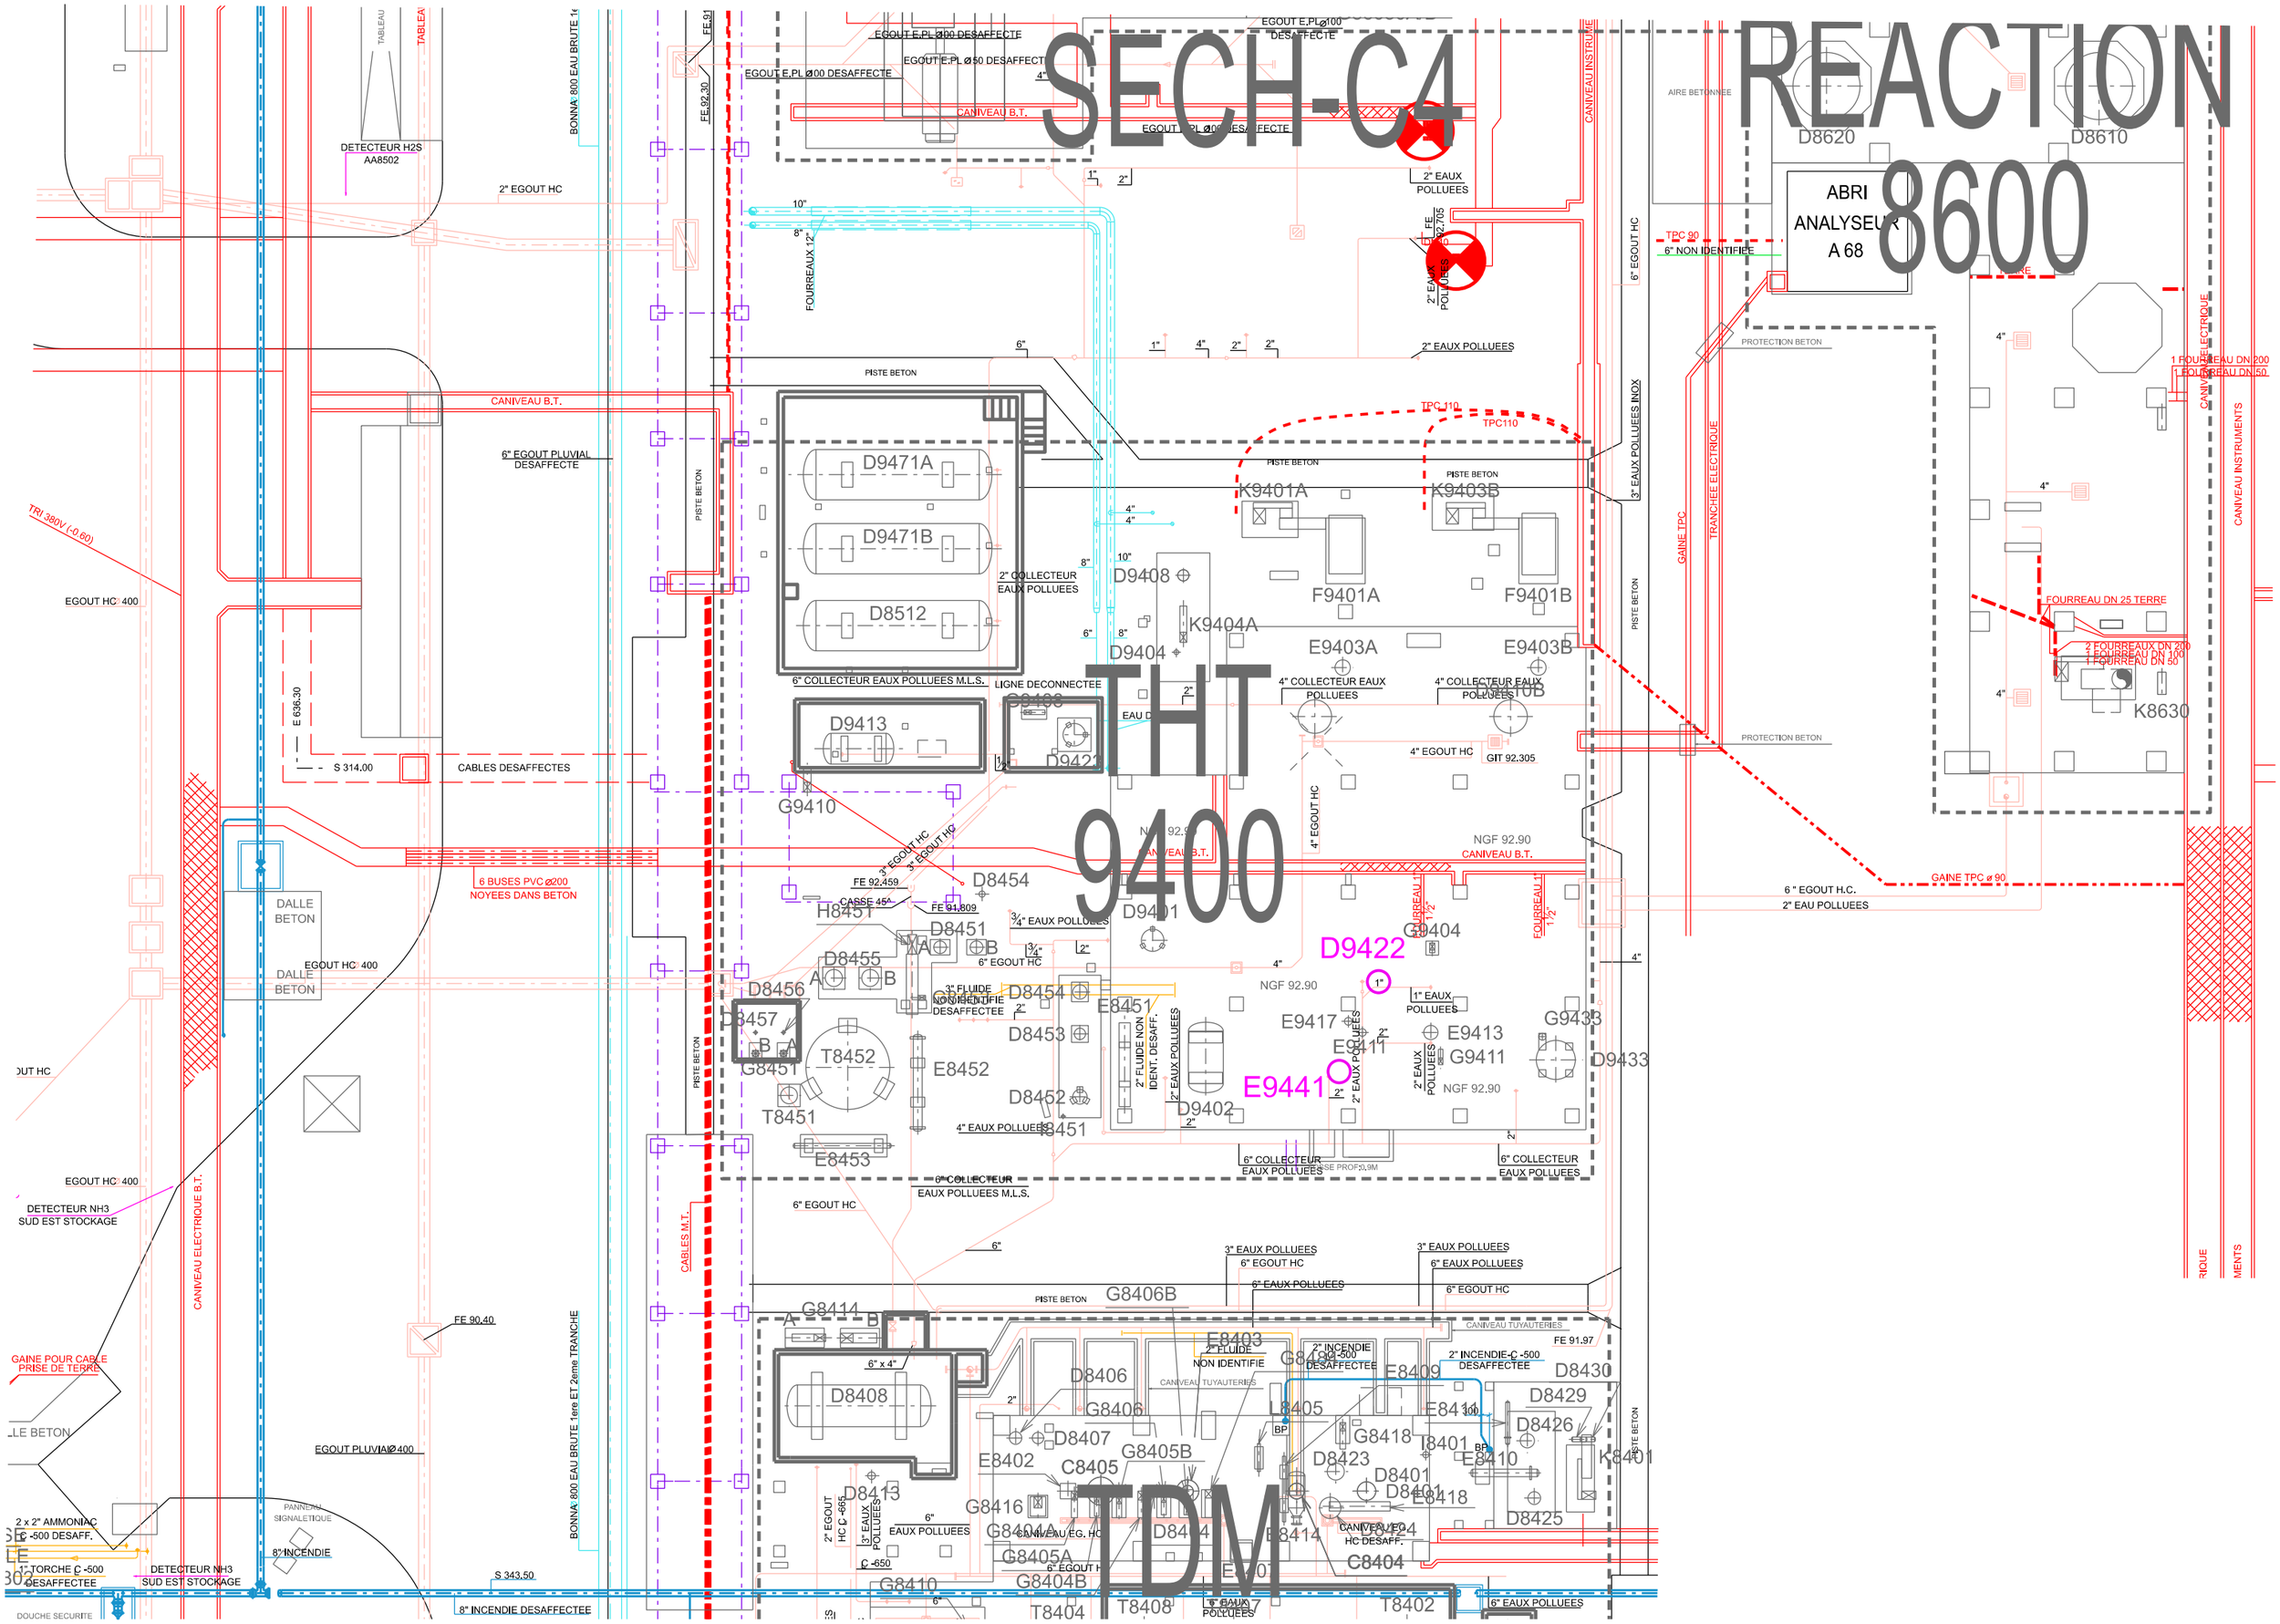
SECH-C4
REACTION
8600
9400
THT
TDM
ABRI ANALYSEUR A 68
D8620
D8610
D9471A
D9471B
D8512
D9408
D9404
D9413
D9421
G9410
K9401A
K9403B
F9401A
F9401B
E9403A
E9403B
K9404A
K8630
D8454
H8451
D8451
D8455
D8456
D8457
G8451
T8452
E8452
D8453
D8452
E8451
T8451
E8453
D9401
D9422
G9404
E9441
E9417
E9411
E9413
G9411
G9433
D9433
D9402
G8414
D8408
D8406
G8406
G8406B
E8403
D8407
E8402
C8405
G8405B
D8413
G8416
G8404A
G8405A
G8404B
G8410
T8404
T8408
T8402
E8409
D8430
D8429
D8426
D8425
K8401
E8410
E8418
C8404
DETECTEUR H2S AA8502
2" EGOUT HC
BONNA 800 EAU BRUTE 1e
FE.91
FE.92.30
EGOUT E.PL Ø100 DESAFFECTE
EGOUT E.PL Ø50 DESAFFECTE
CANIVEAU B.T.
2" EAUX POLLUEES
FOURREAUX 12"
PISTE BETON
6" EGOUT PLUVIAL DESAFFECTE
TRI 380V (-0.60)
EGOUT HC 400
2" COLLECTEUR EAUX POLLUEES
6" COLLECTEUR EAUX POLLUEES M.L.S.
LIGNE DECONNECTEE
4" COLLECTEUR EAUX POLLUEES
4" EGOUT HC
GIT 92.305
CABLES DESAFFECTES
6 BUSES PVC ø200 NOYEES DANS BETON
DALLE BETON
NGF 92.90
CANIVEAU B.T.
3" EAUX POLLUEES INOX
6" EGOUT HC
TPC 90
6" NON IDENTIFIEE
PROTECTION BETON
GAINE TPC
TRANCHEE ELECTRIQUE
CANIVEAU INSTRUMENTS
1 FOURREAU DN 200
1 FOURREAU DN 50
FOURREAU DN 25 TERRE
2 FOURREAUX DN 200
1 FOURREAU DN 100
1 FOURREAU DN 50
GAINE TPC ø 90
6 " EGOUT H.C.
2" EAU POLLUEES
DETECTEUR NH3 SUD EST STOCKAGE
CANIVEAU ELECTRIQUE B.T.
CABLES M.T.
GAINE POUR CABLE PRISE DE TERRE
EGOUT PLUVIAL Ø400
BONNA 800 EAU BRUTE 1ere ET 2eme TRANCHE
2 x 2" AMMONIAC
TORCHE C -500 DESAFFECTEE
8" INCENDIE
8" INCENDIE DESAFFECTEE
S 343.50
FE 90.40
FE 91.97
CANIVEAU TUYAUTERIES
3" EAUX POLLUEES
6" EAUX POLLUEES
2" INCENDIE-C -500 DESAFFECTEE
2" FLUIDE NON IDENTIFIE
DOUCHE SECURITE