

Commune d'AYDIUS

Plan de Prévention des Risques naturels prévisibles (P.P.R.)

3 X NUMERO DE ZONE/INDICE DE REGLEMENT APPLICABLE

ZONES DIRECTEMENT EXPOSEES AUX RISQUES

ZONES INCONSTRUCTIBLES

ZONES CONSTRUCTIBLES SOUS CONDITIONS



ZONES NON DIRECTEMENT EXPOSEES AUX RISQUES

PERIMETRE D'APPLICATION DU REGLEMENT P.P.R.


Tracé de route et plans complétés et mis à jour par phototopographie

Echelle : 1/5000

Approbation

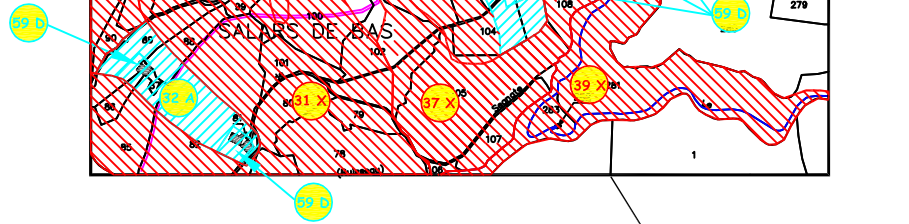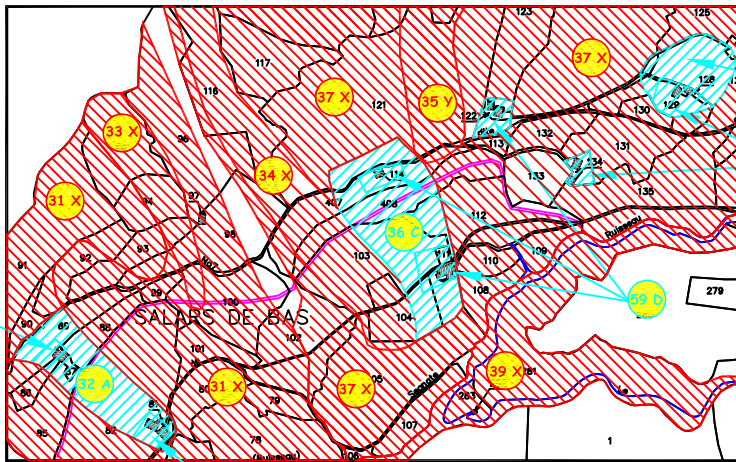

Agrandissement
- Secteur des Salars -
échelle : 1/2500

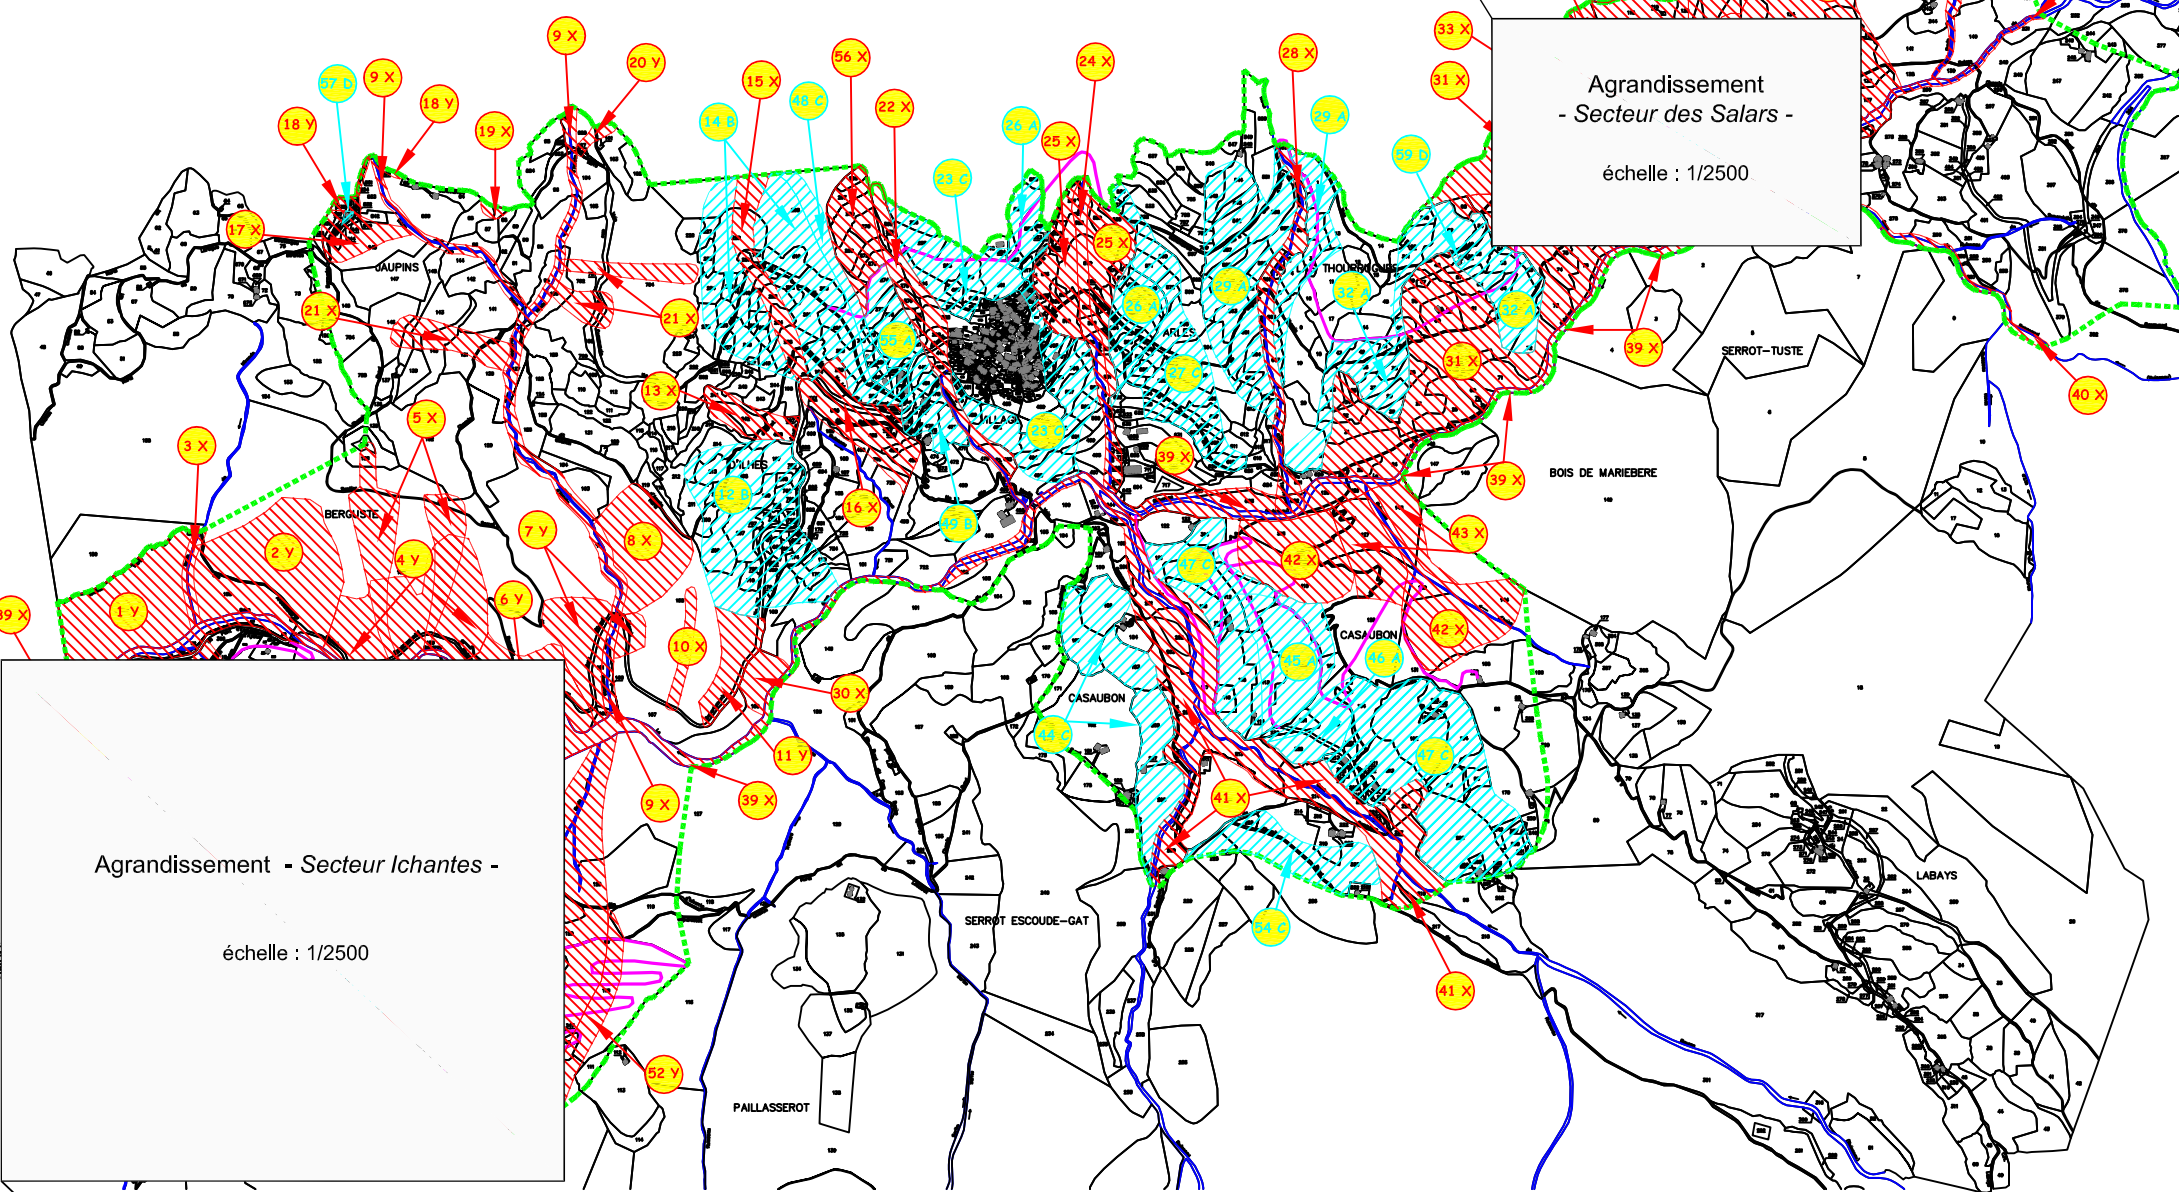

Agrandissement - Secteur Ichantes -
échelle : 1/2500

