



EXISTANT-FACADE EST

Ech : 1 : 100

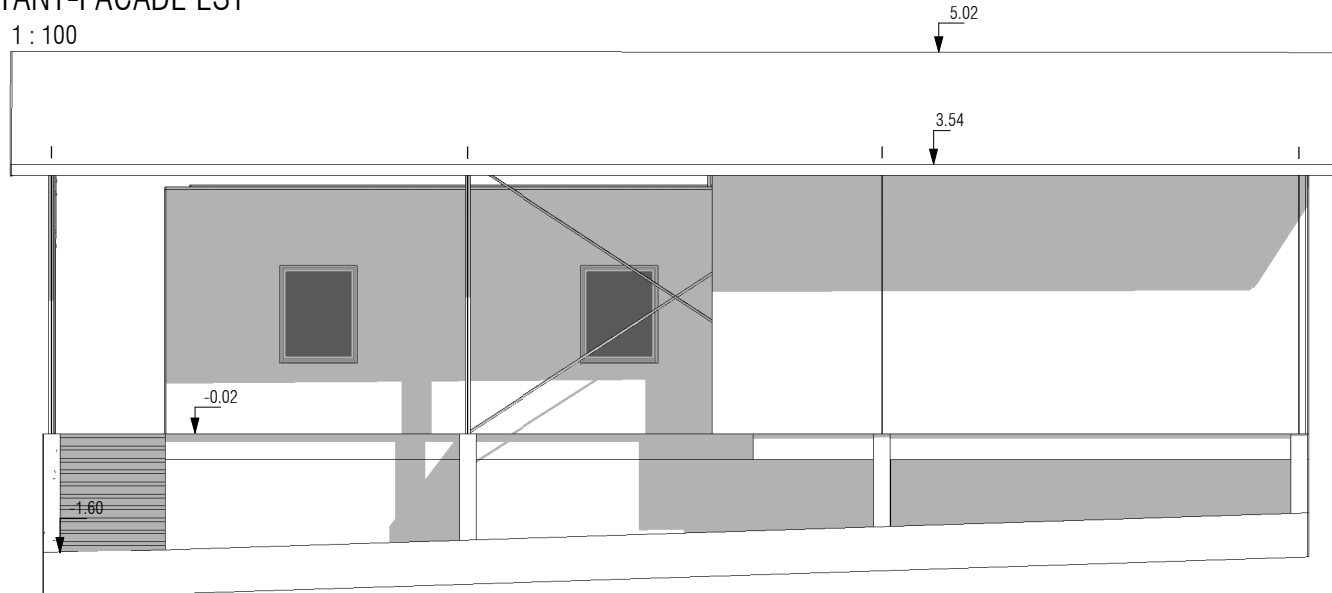


EXISTANT-FACADE OUEST

Ech : 1 : 100

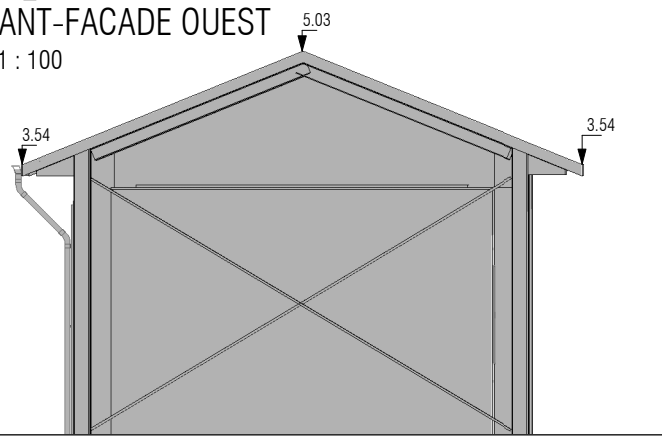

EXISTANT-FACADE NORD

Ech : 1 : 100


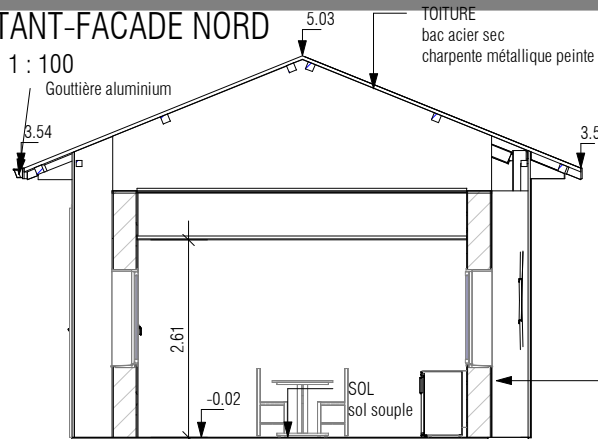


EXISTANT-FACADE SUD

Ech : 1 : 100


EXISTANT-COUBE AA

Ech : 1 : 100

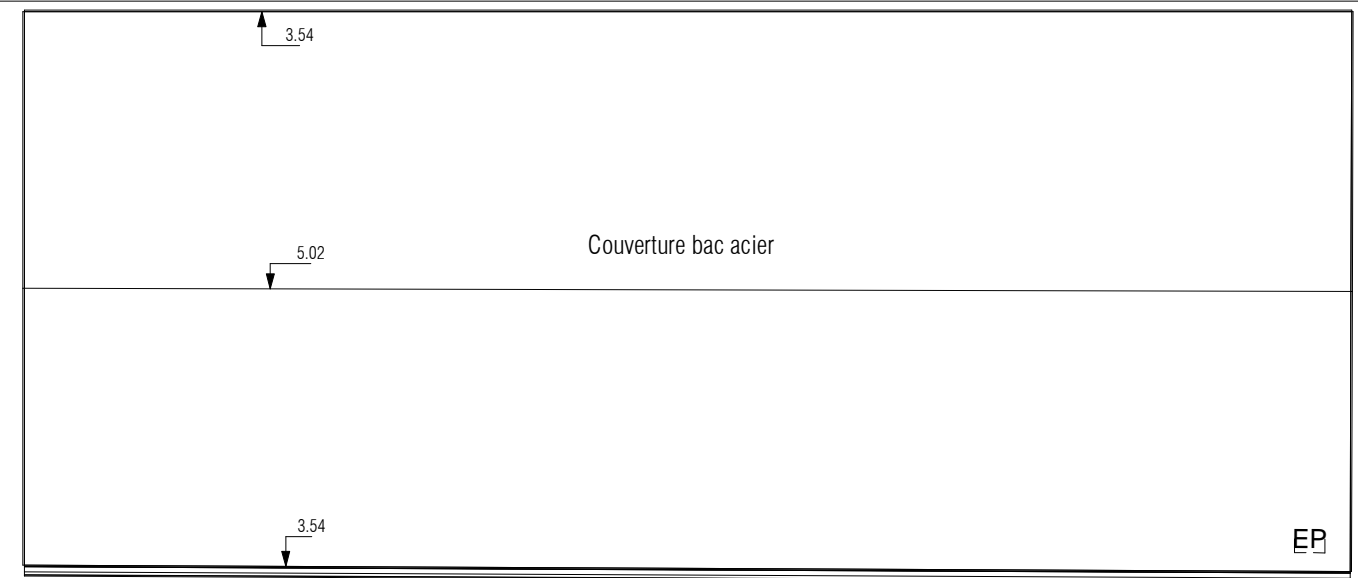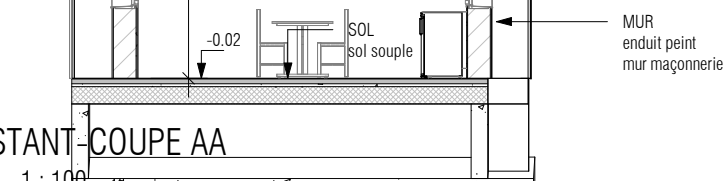


EXISTANT-TOITURE

Ech : 1 : 100

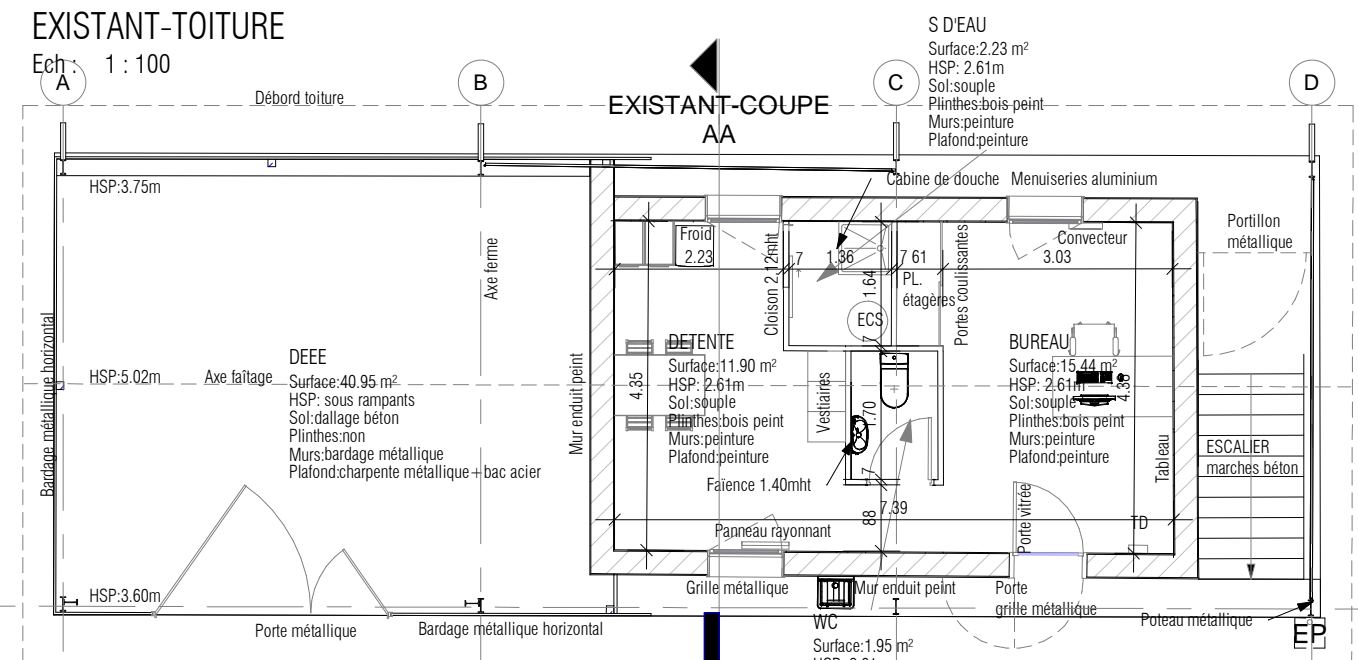

EXISTANT-RDC

Ech : 1 : 100

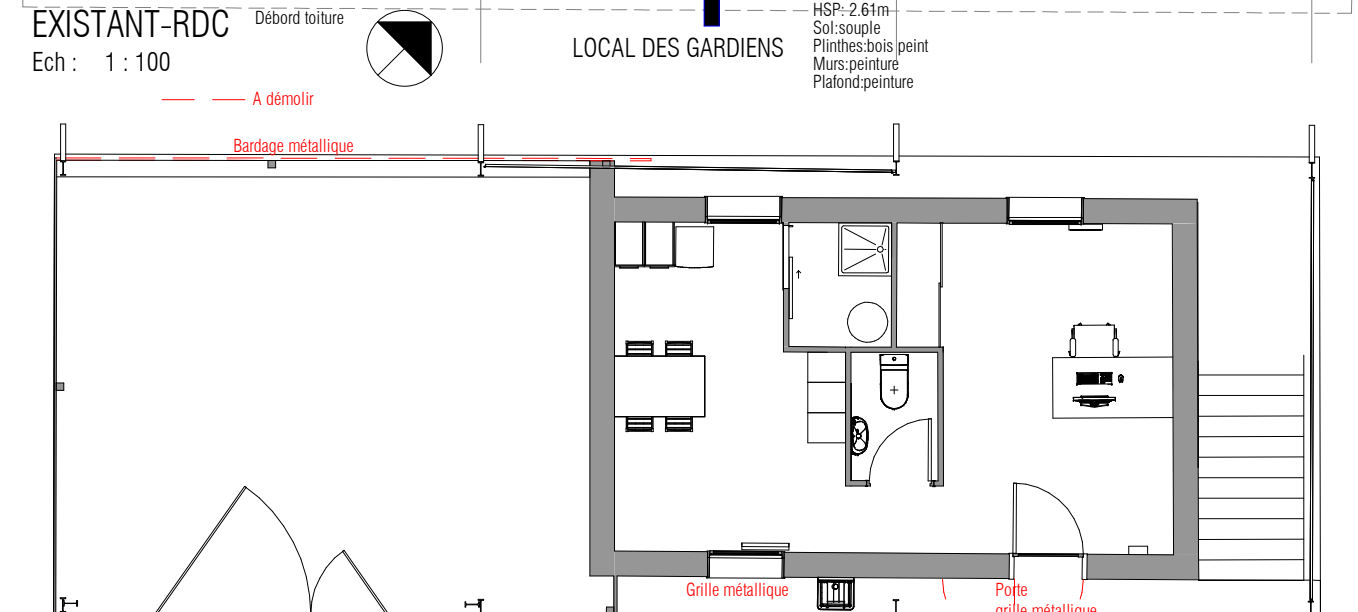

EXISTANT-RDC DEMOLI


Ech : 1 : 100

	MAITRE D'OUVRAGE	PROJET-ADRESSE TERRAIN	REFERENCES	PHASE	N° PIECE	DESIGNATION PIECE	ECHELLE	DATE
	AGGLOMERATION DE PAU	BATIMENT DE DECHETTERIE LESCAR-BAT 02 LESCAR	SLK-PAU-AGGLO-DECHET	APD 2	APD 06	EXISTANT-RDC-FACADES-BATIMENT 2	1 : 100	23/10/2018 10:00:18



SLK-ARCHITECTES - Tel: 05.58.06.98.00 - 97, av. Georges CLEMENCEAU 40000 MONT DE MARSAN  
www.slk.archi agence@slk.archi


Ces plans sont la propriété exclusive de l'architecte. La reproduction de ces plans ou la fabrication de ce meuble ne peut s'effectuer sans l'accord de SLK ARCHITECTES.  
Toutes les cotes sont données à titre indicatif, l'entrepreneur devra vérifier sur place avant exécution de ses travaux. Ces plans ne sont pas des plans d'exécution.

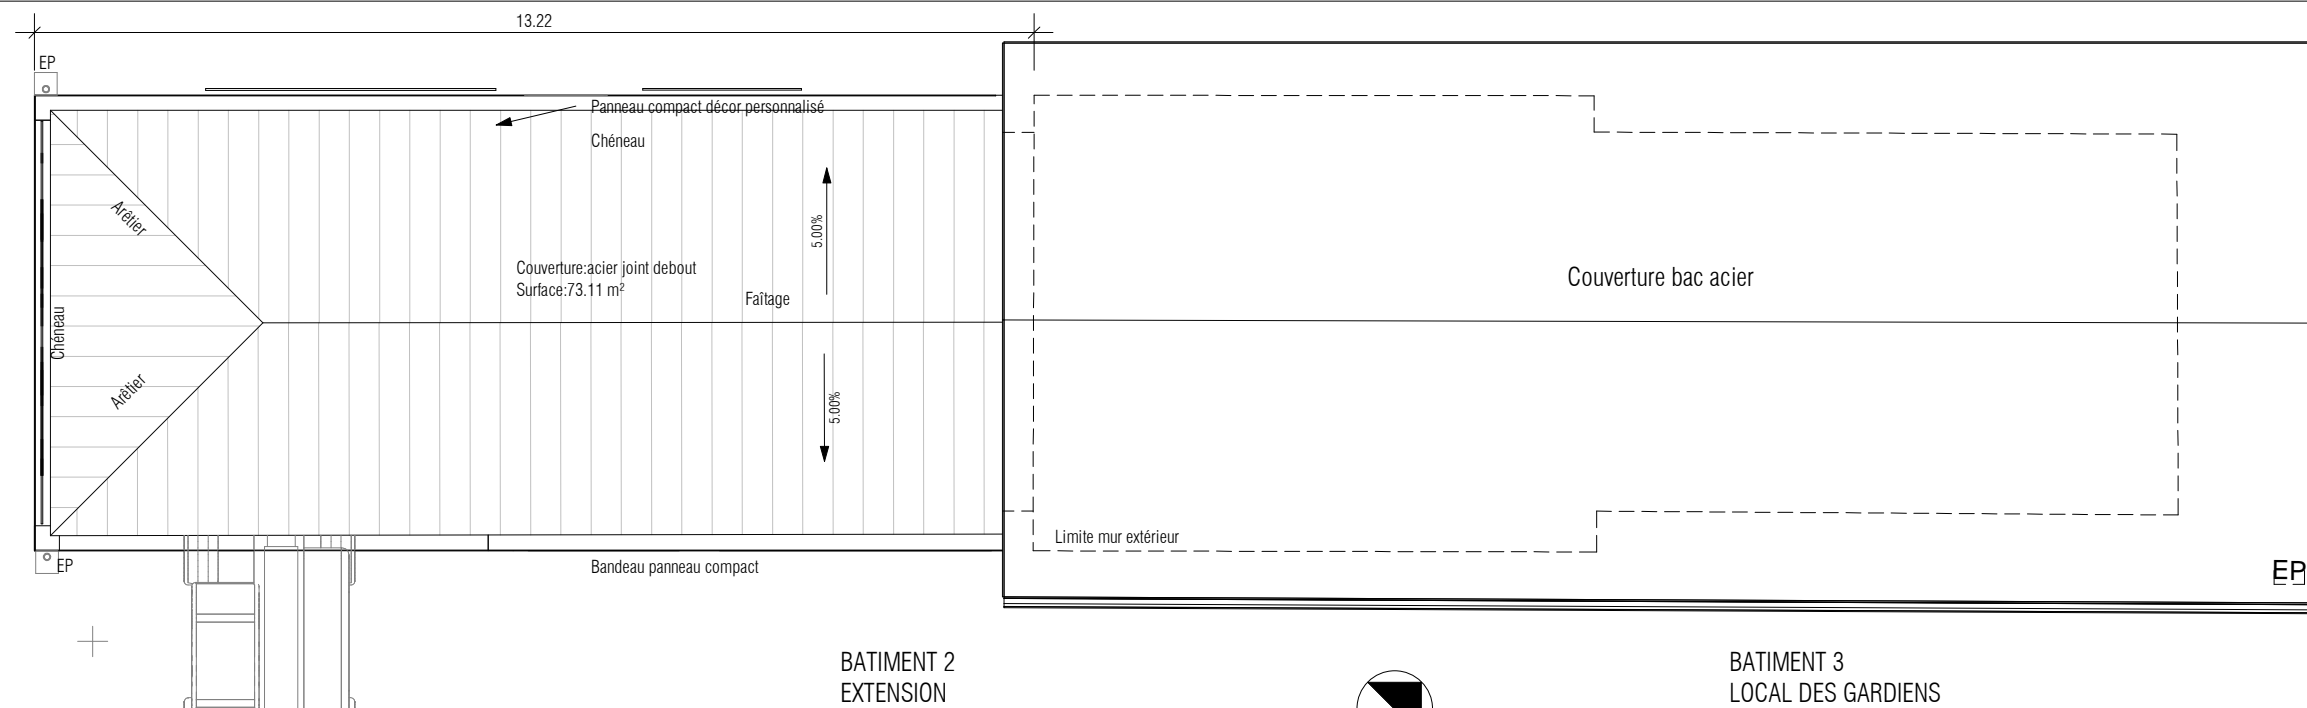

**PROJET-TOITURE**

Ech : 1 : 100

**PROJET-COUPÉ**

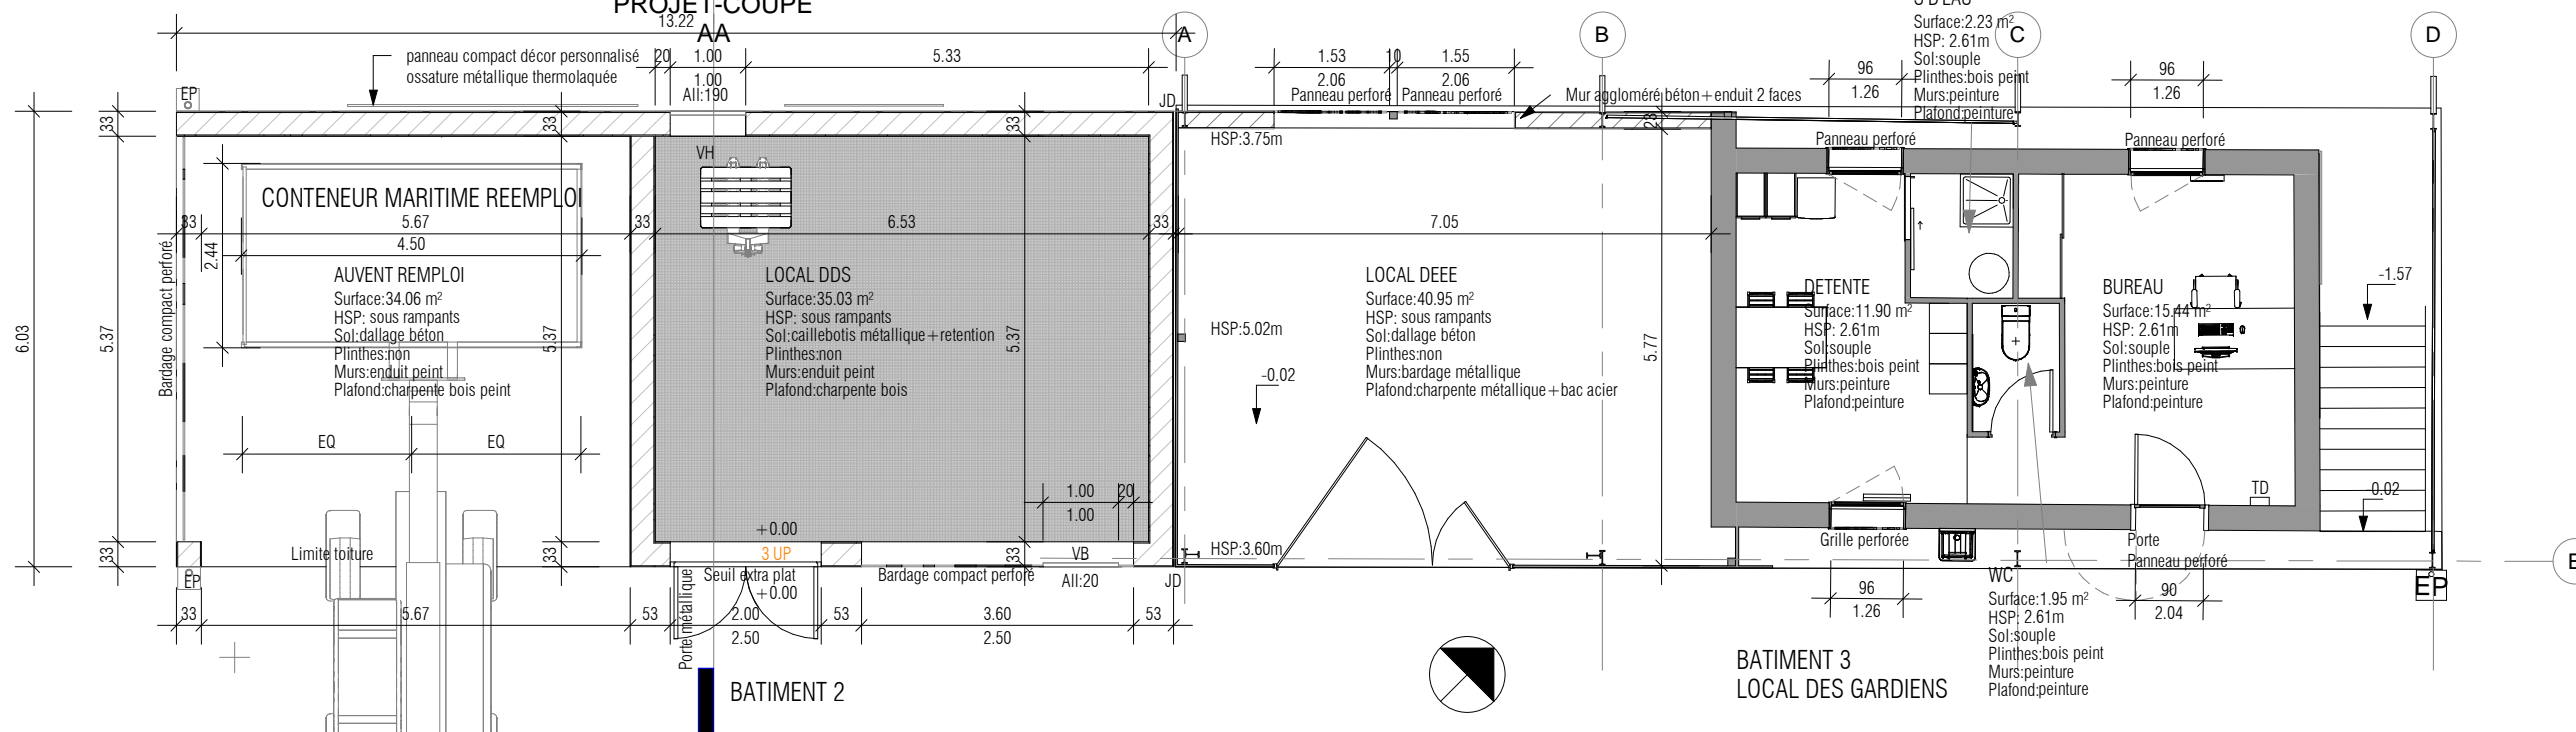

**PROJET-SURFACES HABITABLES**

Nom	Surface
LOCAL DEEE	40.95 m <sup>2</sup>
LOCAL DDS	35.03 m <sup>2</sup>
AUVENT EMPLOI	34.06 m <sup>2</sup>
BUREAU	15.44 m <sup>2</sup>
DETENTE	11.90 m <sup>2</sup>
S D'EAU	2.23 m <sup>2</sup>
WC	1.95 m <sup>2</sup>
<b>Total</b>	<b>141.56 m<sup>2</sup></b>

**PROJET-RDC**


Ech : 1 : 100



MAITRE D'OUVRAGE	PROJET-ADRESSE TERRAIN	REFERENCES	PHASE	N° PIECE	DESIGNATION PIECE	ECHELLE	DATE
AGGLOMERATION DE PAU	BATIMENT DE DECHETTERIE LESCAR-BAT 02 LESCAR	SLK-PAU-AGGLO-DECHET	APD 2	APD 07	PROJET-RDC-BATIMENT 2	1 : 100	23/10/2018 10:00:18


SLK-ARCHITECTES - Tel: 05.58.06.98.00 - 97, av. Georges CLEMENCEAU 40000 MONT DE MARSAN  
www.slk.archi agence@slk.archi

Ces plans sont la propriété exclusive de l'architecte. La reproduction de ces plans ou la fabrication de ce meuble ne peut s'effectuer sans l'accord de SLK ARCHITECTES. Toutes les cotes sont données à titre indicatif, l'entreprise devra vérifier sur place avant exécution de ses travaux. Ces plans ne sont pas des plans d'exécution.

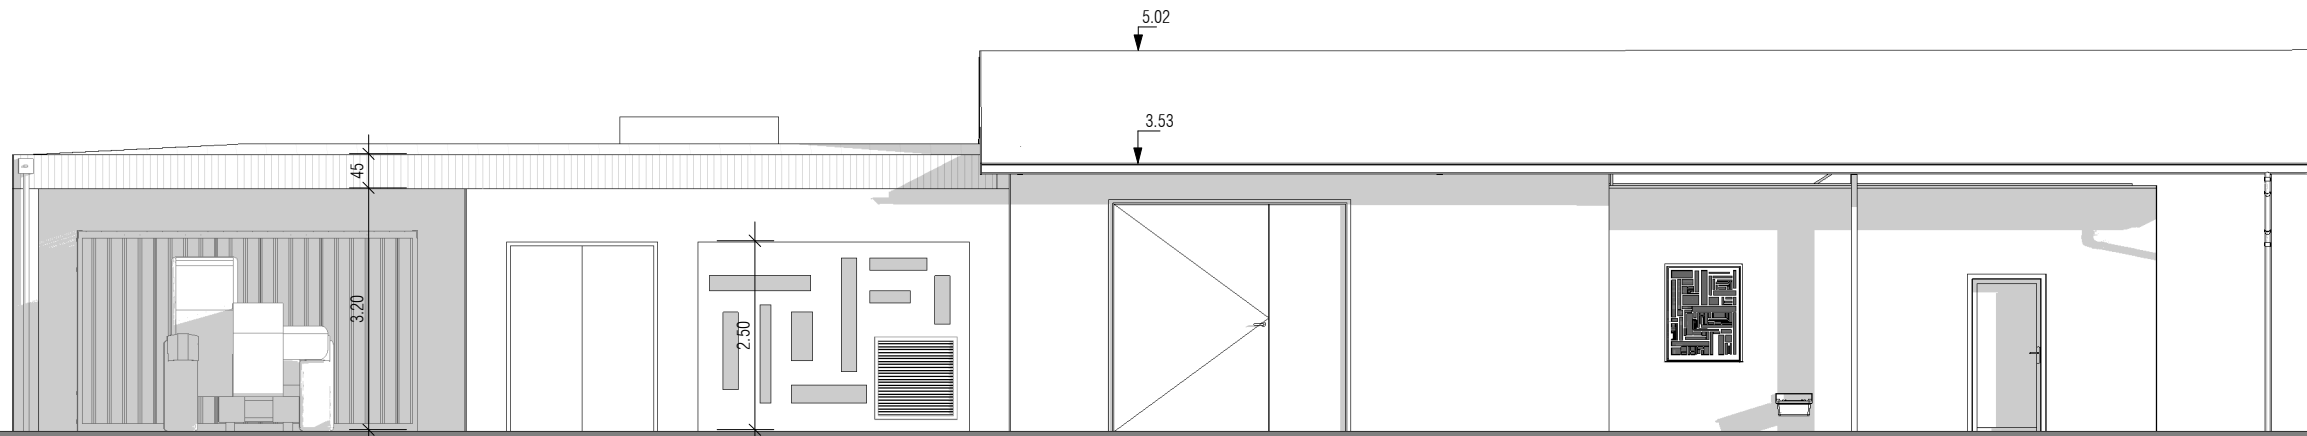


PROJET-FACADE SUD

Ech : 1 : 100

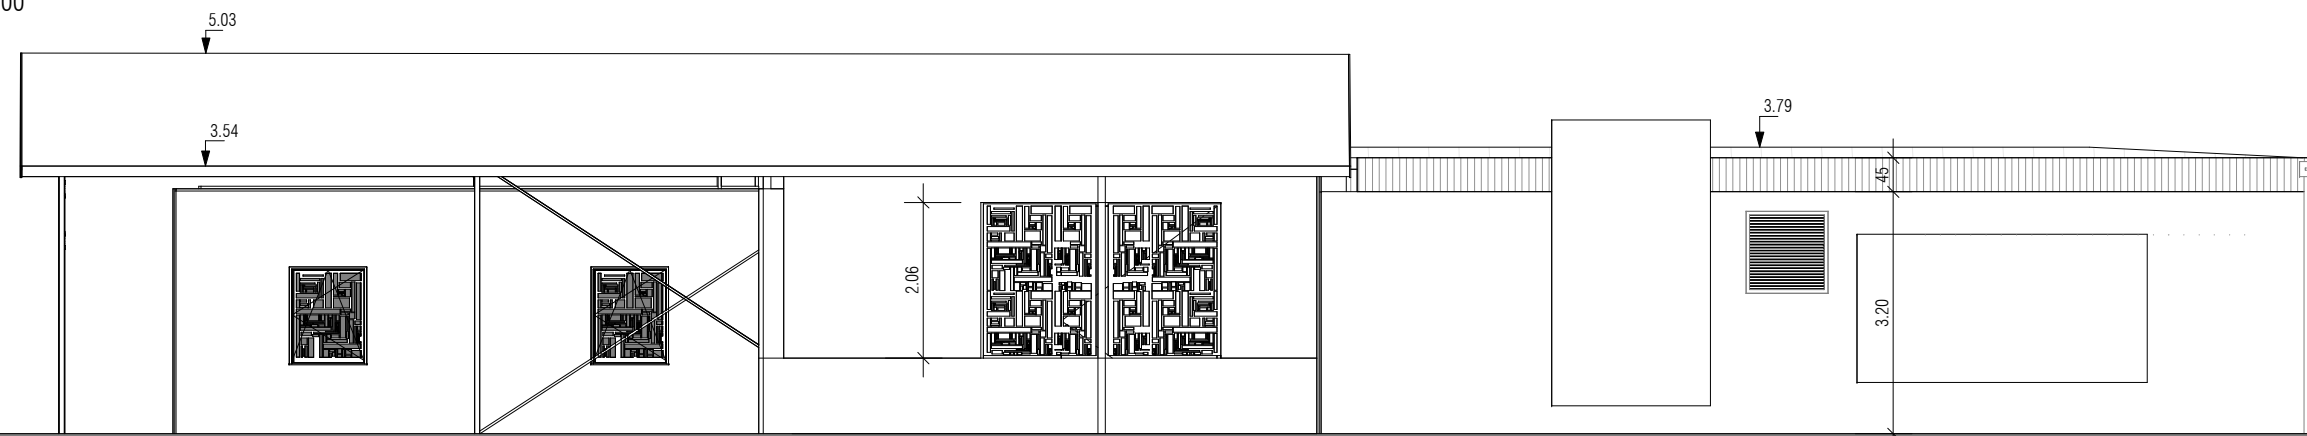


PROJET-FACADE NORD

Ech : 1 : 100

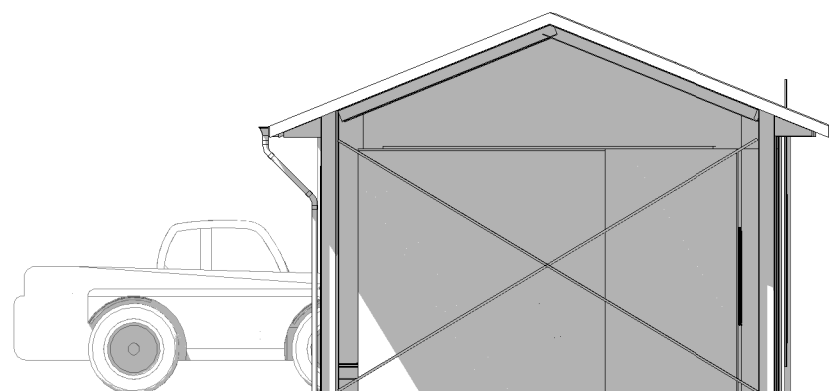


PROJET-FACADE EST

Ech : 1 : 100

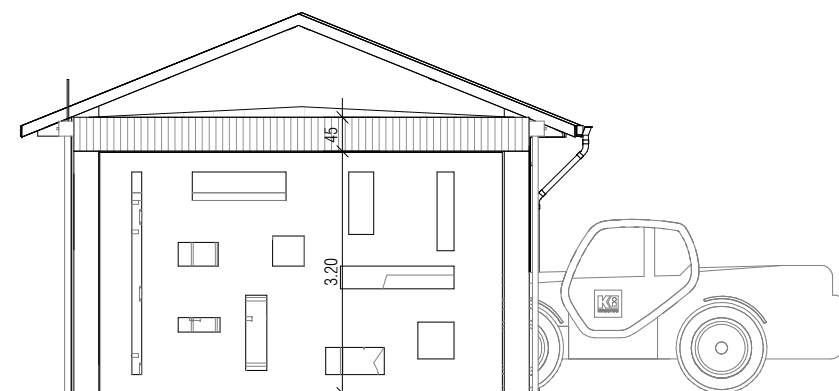

PROJET-FACADE OUEST

Ech : 1 : 100

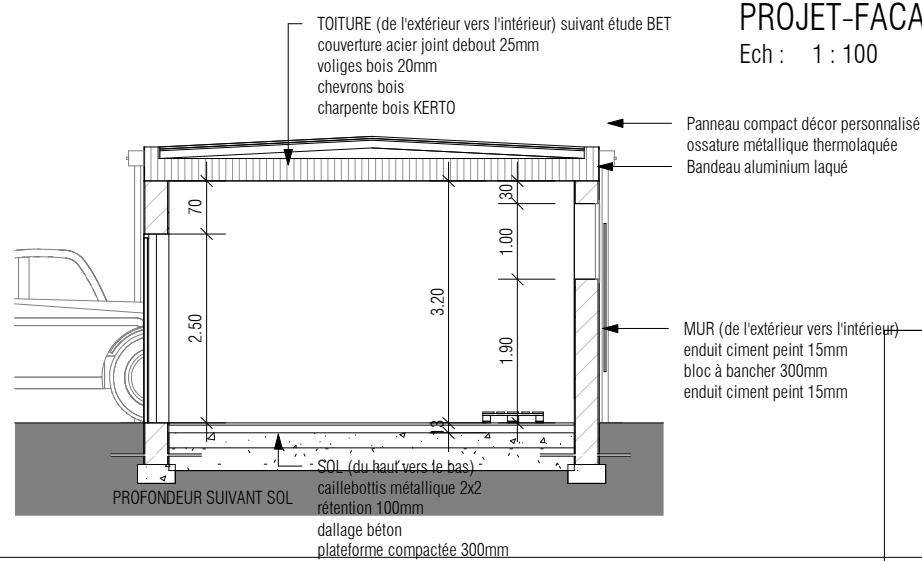

PROJET-COUBE AA

Ech : 1 : 100



MAITRE D'OUVRAGE	PROJET-ADRESSE TERRAIN	REFERENCES	PHASE	N° PIECE	DESIGNATION PIECE	ECHELLE	DATE
AGGLOMERATION DE PAU	BATIMENT DE DECHETTERIE LESCOAR-BAT 02 LESCAR	SLK-PAU-AGGLO-DECHET	APD 2	APD 08	PROJET-FACADES-BATIMENT 2	1 : 100	23/10/2018 10:00:20

SLK-ARCHITECTES - Tel: 05.58.06.98.00 - 97, av. Georges CLEMENCEAU 40000 MONT DE MARSAN  
 www.slk.archi agence@slk.archi

Ces plans sont la propriété exclusive de l'architecte. La reproduction de ces plans ou la fabrication de ce meuble ne peut s'effectuer sans l'accord de SLK ARCHITECTES.  
 Toutes les côtes sont données à titre indicatif, l'entreprise devra vérifier sur place avant exécution de ses travaux. Ces plans ne sont pas des plans d'exécution.