


# PJ N° 18 : Plan de localisation stockages soumis à la rubrique 1510 et calcul des volumes

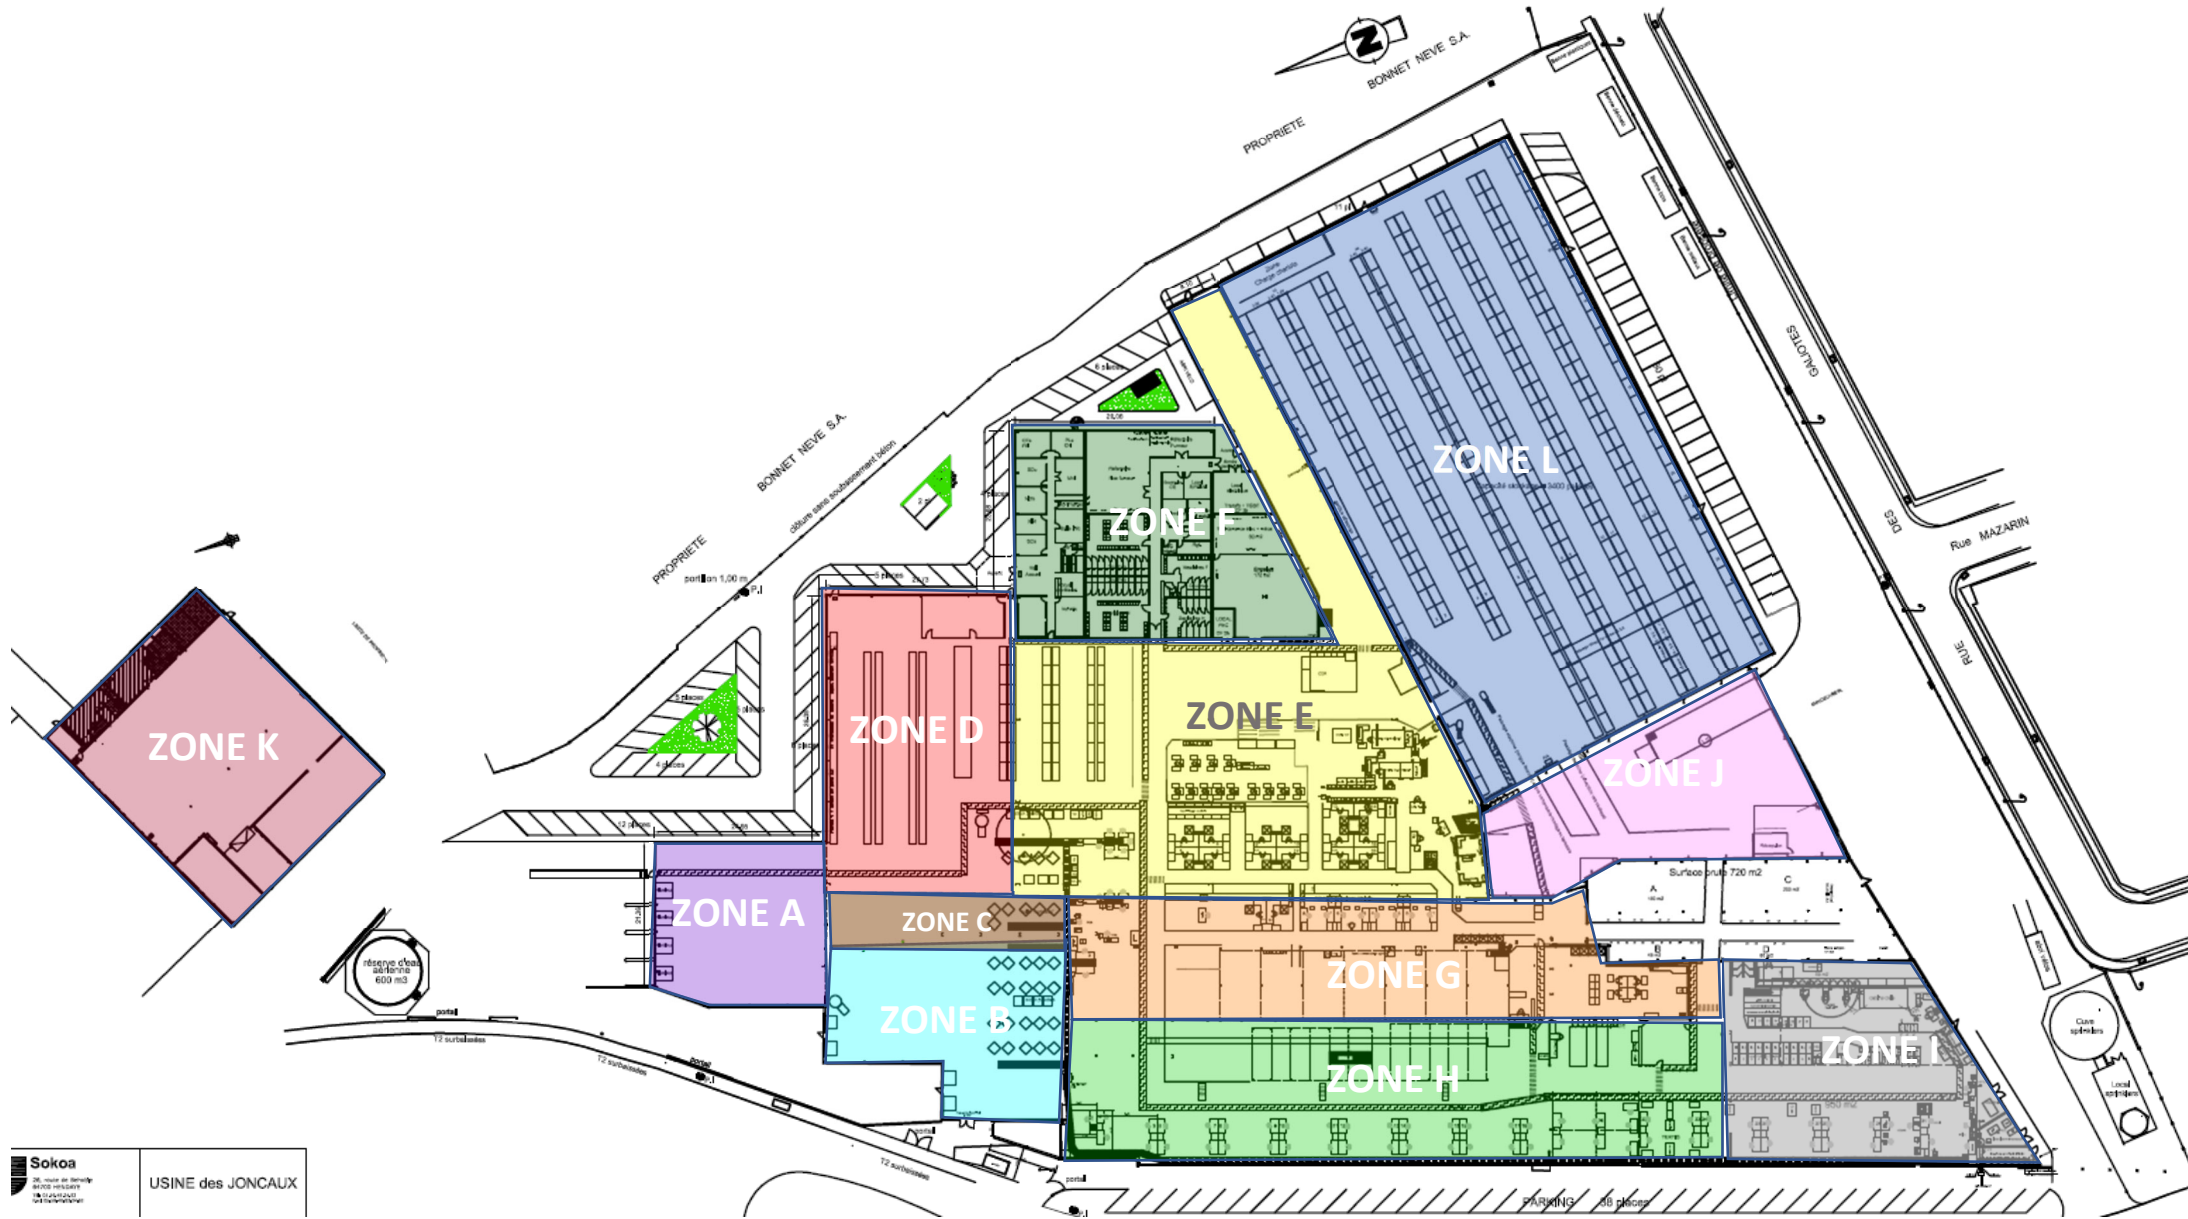

## Calcul des volumes ateliers :

		Surface (m <sup>2</sup> )	Hauteur du bâtiment (m)*	Volume (m <sup>3</sup> )
Zone A	Expédition quais 5 à 8	576	5,43	3128
Zone B	Expédition quais 1 à 4	808	3,5	2828
Zone C	Petit couloir expé	220	4,14	911
Zone D	Stockage expédition	1150	11,17	12846
Zone E	Export + tapisserie + rayonnage	2721	7,7	20952
Zone F	Bureaux + plateforme BE	1085	7,7	8355
Zone G	Stock pièces tapissées	1542	4,92	7587
Zone H	Montage	1962	4,92	9653
Zone I	Montage ergolan + sièges direction	1061	6,5	6897
Zone J	Réception	1330	4,86	6464
Zone K	sokottiki	1180	7	8260
Zone L	Entrepôt principal : dépôt sud	4010	12,07	48401

**Volume total (m3) :**

**136 279**

### **\*Calcul de la hauteur du bâtiment**

selon guide d'application de la rubrique ICPE 1510 :

Constructions avant 2003 : hauteur sous ferme

Constructions après 2003 : hauteur au faitage

Dans le cas de SOKOA, l'extension 5 réceptionnée après 2003 (zones A, D, E, F) est faite de toits plats