




Profil hydraulique du bras de délestage (type C3)
 Pente maximale des talus : 2H/1V

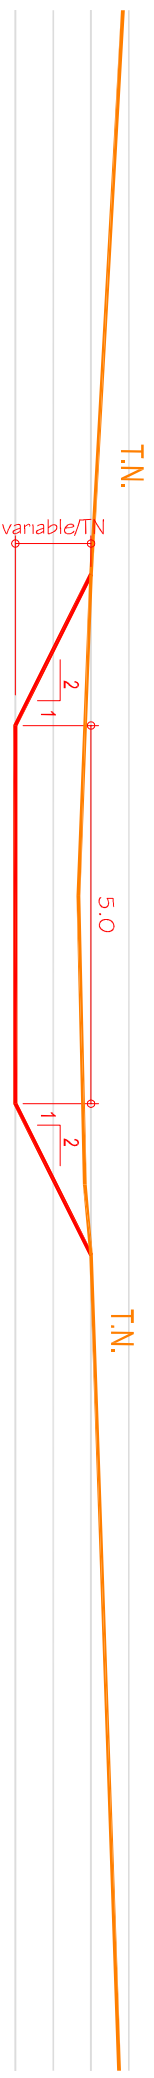

Profils paysagers du bras de délestage (type C4)
 Pente des talus asymétrique variable 2H/1V à 6H/1V

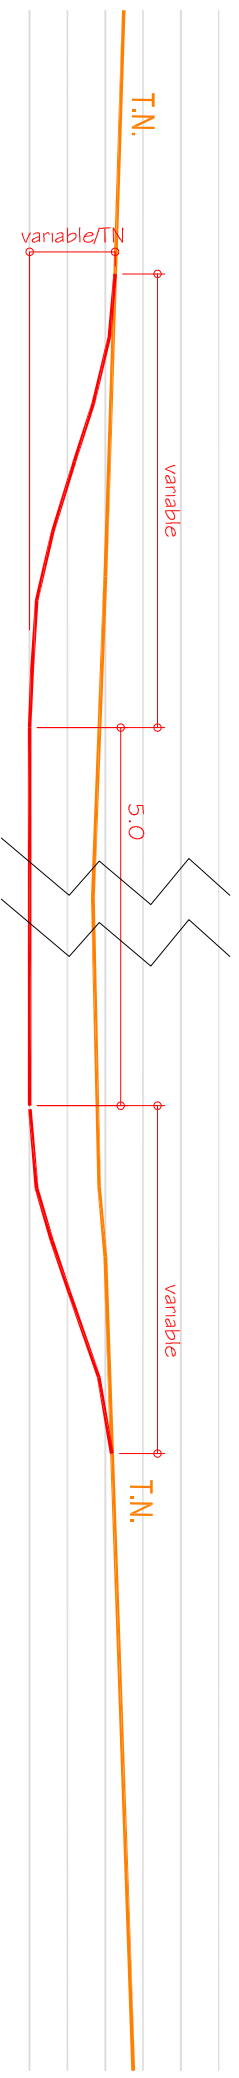

Profils paysagers du bras de délestage (C5)
 Coupe oval Trébessot

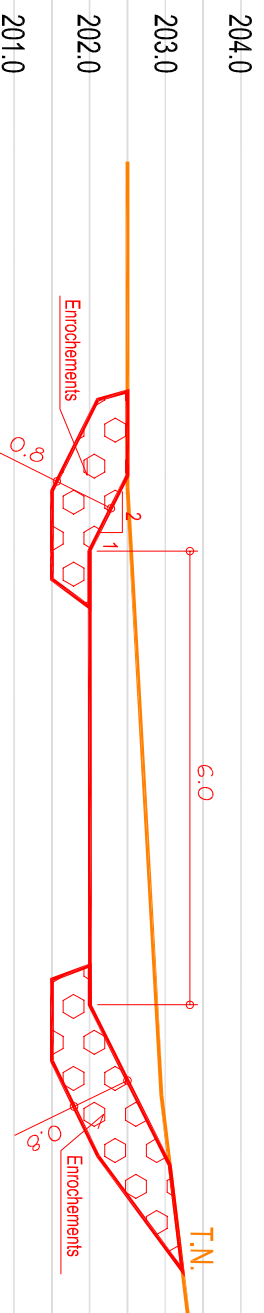

SMBGP
 Bras de délestage du Mercé

Coupes types du bras de décharge

HEA HYDRAULIQUE ENVIRONNEMENT AQUARIUM	Affaire N° : A21.05.01
	Plan N° : 3
	Echelle : 1/100
	Date : 01/10/2021
	Dessiné par : BL