



Coupe C7 :  
Schéma du passage à gué du Trébessot

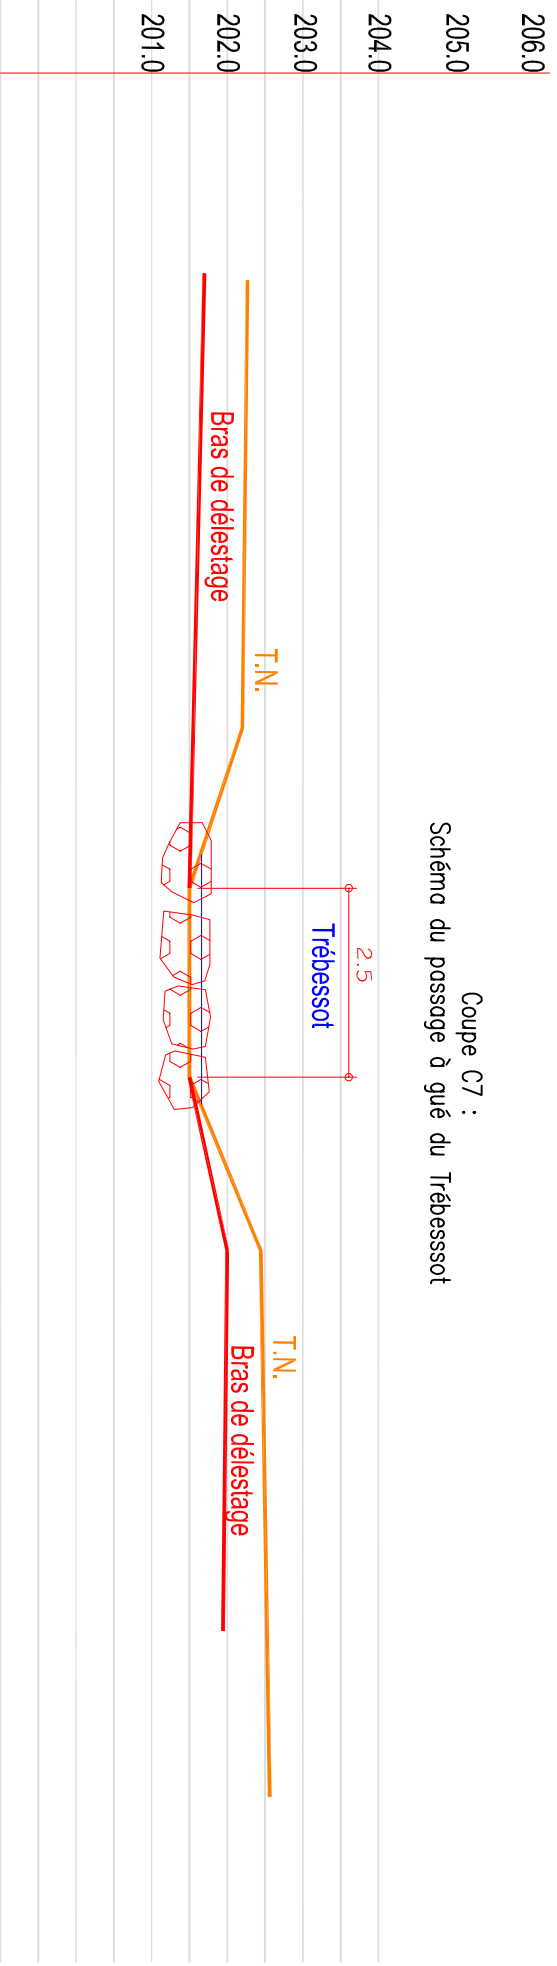

**SMBGP**  
Bras de déstéage du Mercé  
**Coupe C7 du passage à gué**

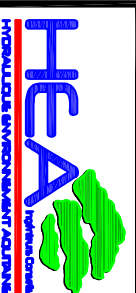

Affaire N° : A21.05.01  
Plan N° : 5  
Echelle : 1/100  
Date : 01/10/2021  
Dessiné par : BL