


COMMUNE DE BIZANOS

PLAN DE PREVENTION
DU RISQUE INONDATION

CARTE REGLEMENTAIRE
Echelle : 1/5000

DOCUMENT APPROUVÉ
Par arrêté préfectoral le : 04/09/2018

Agrandissement du centre-bourg

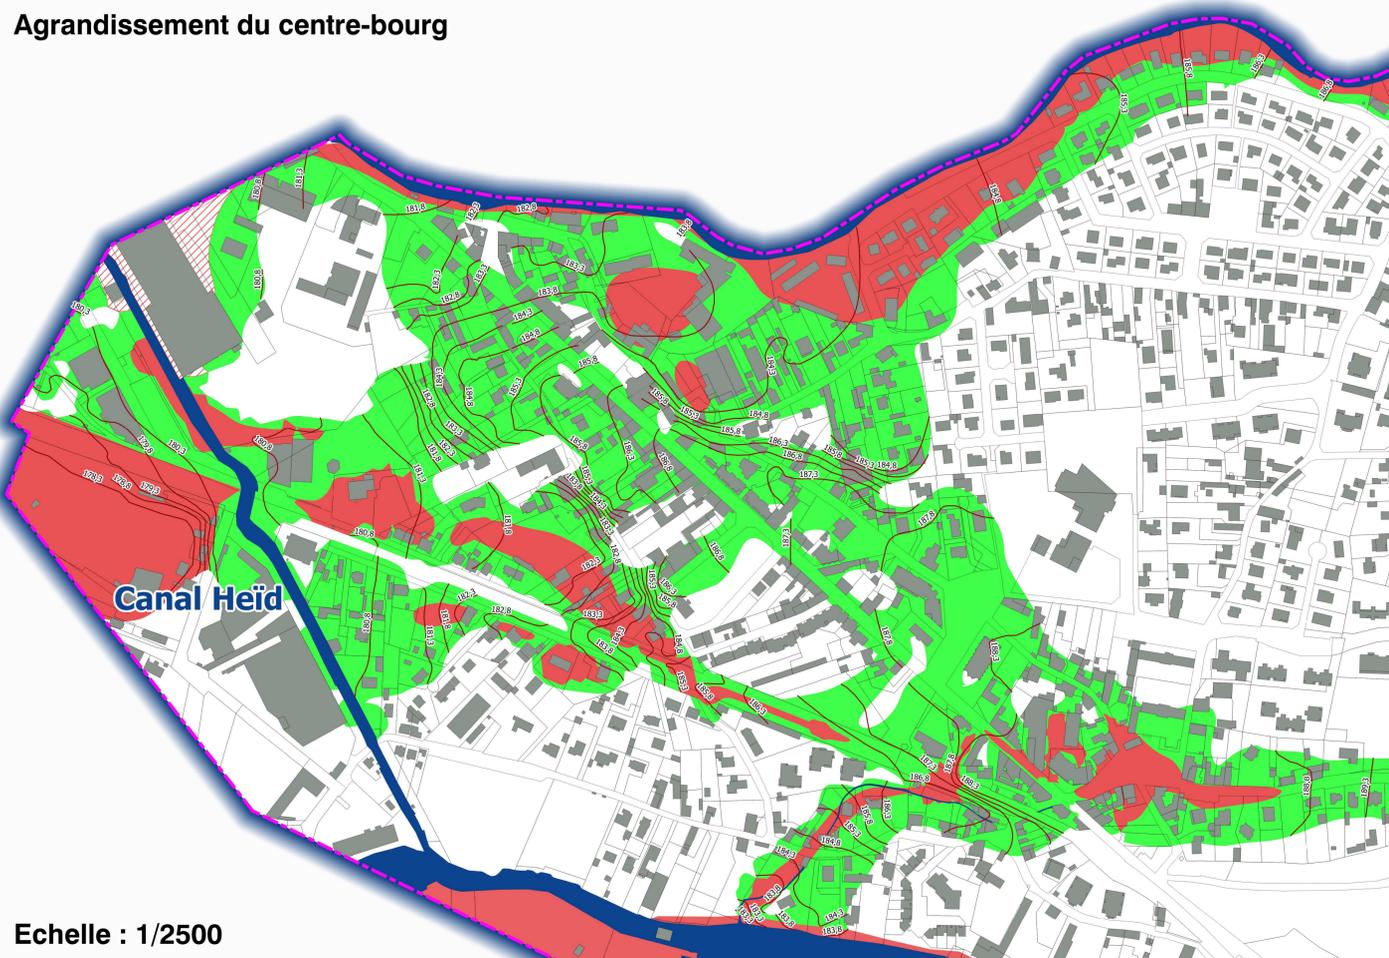

Echelle : 1/2500

LÉGENDE

Éléments réglementaires

- Zone verte
- Zone rouge hachurée
- Zone rouge
- 187.30 Cotes de référence en mètre NGF (Q100+0.30)

Éléments de repérage

- Limite commune
- Cours d'eau

source : DDTM 64
 © IGN BD CARTEO, BD PARCELLAIRE © 2014
 réalisation : SAUR, Prévention des Risques Naturels et Technologiques, A.R.A.M.E., 23/10/2017

voir agrandissement du centre-bourg

