


FORAGE PISCICULTURE DE BANCA

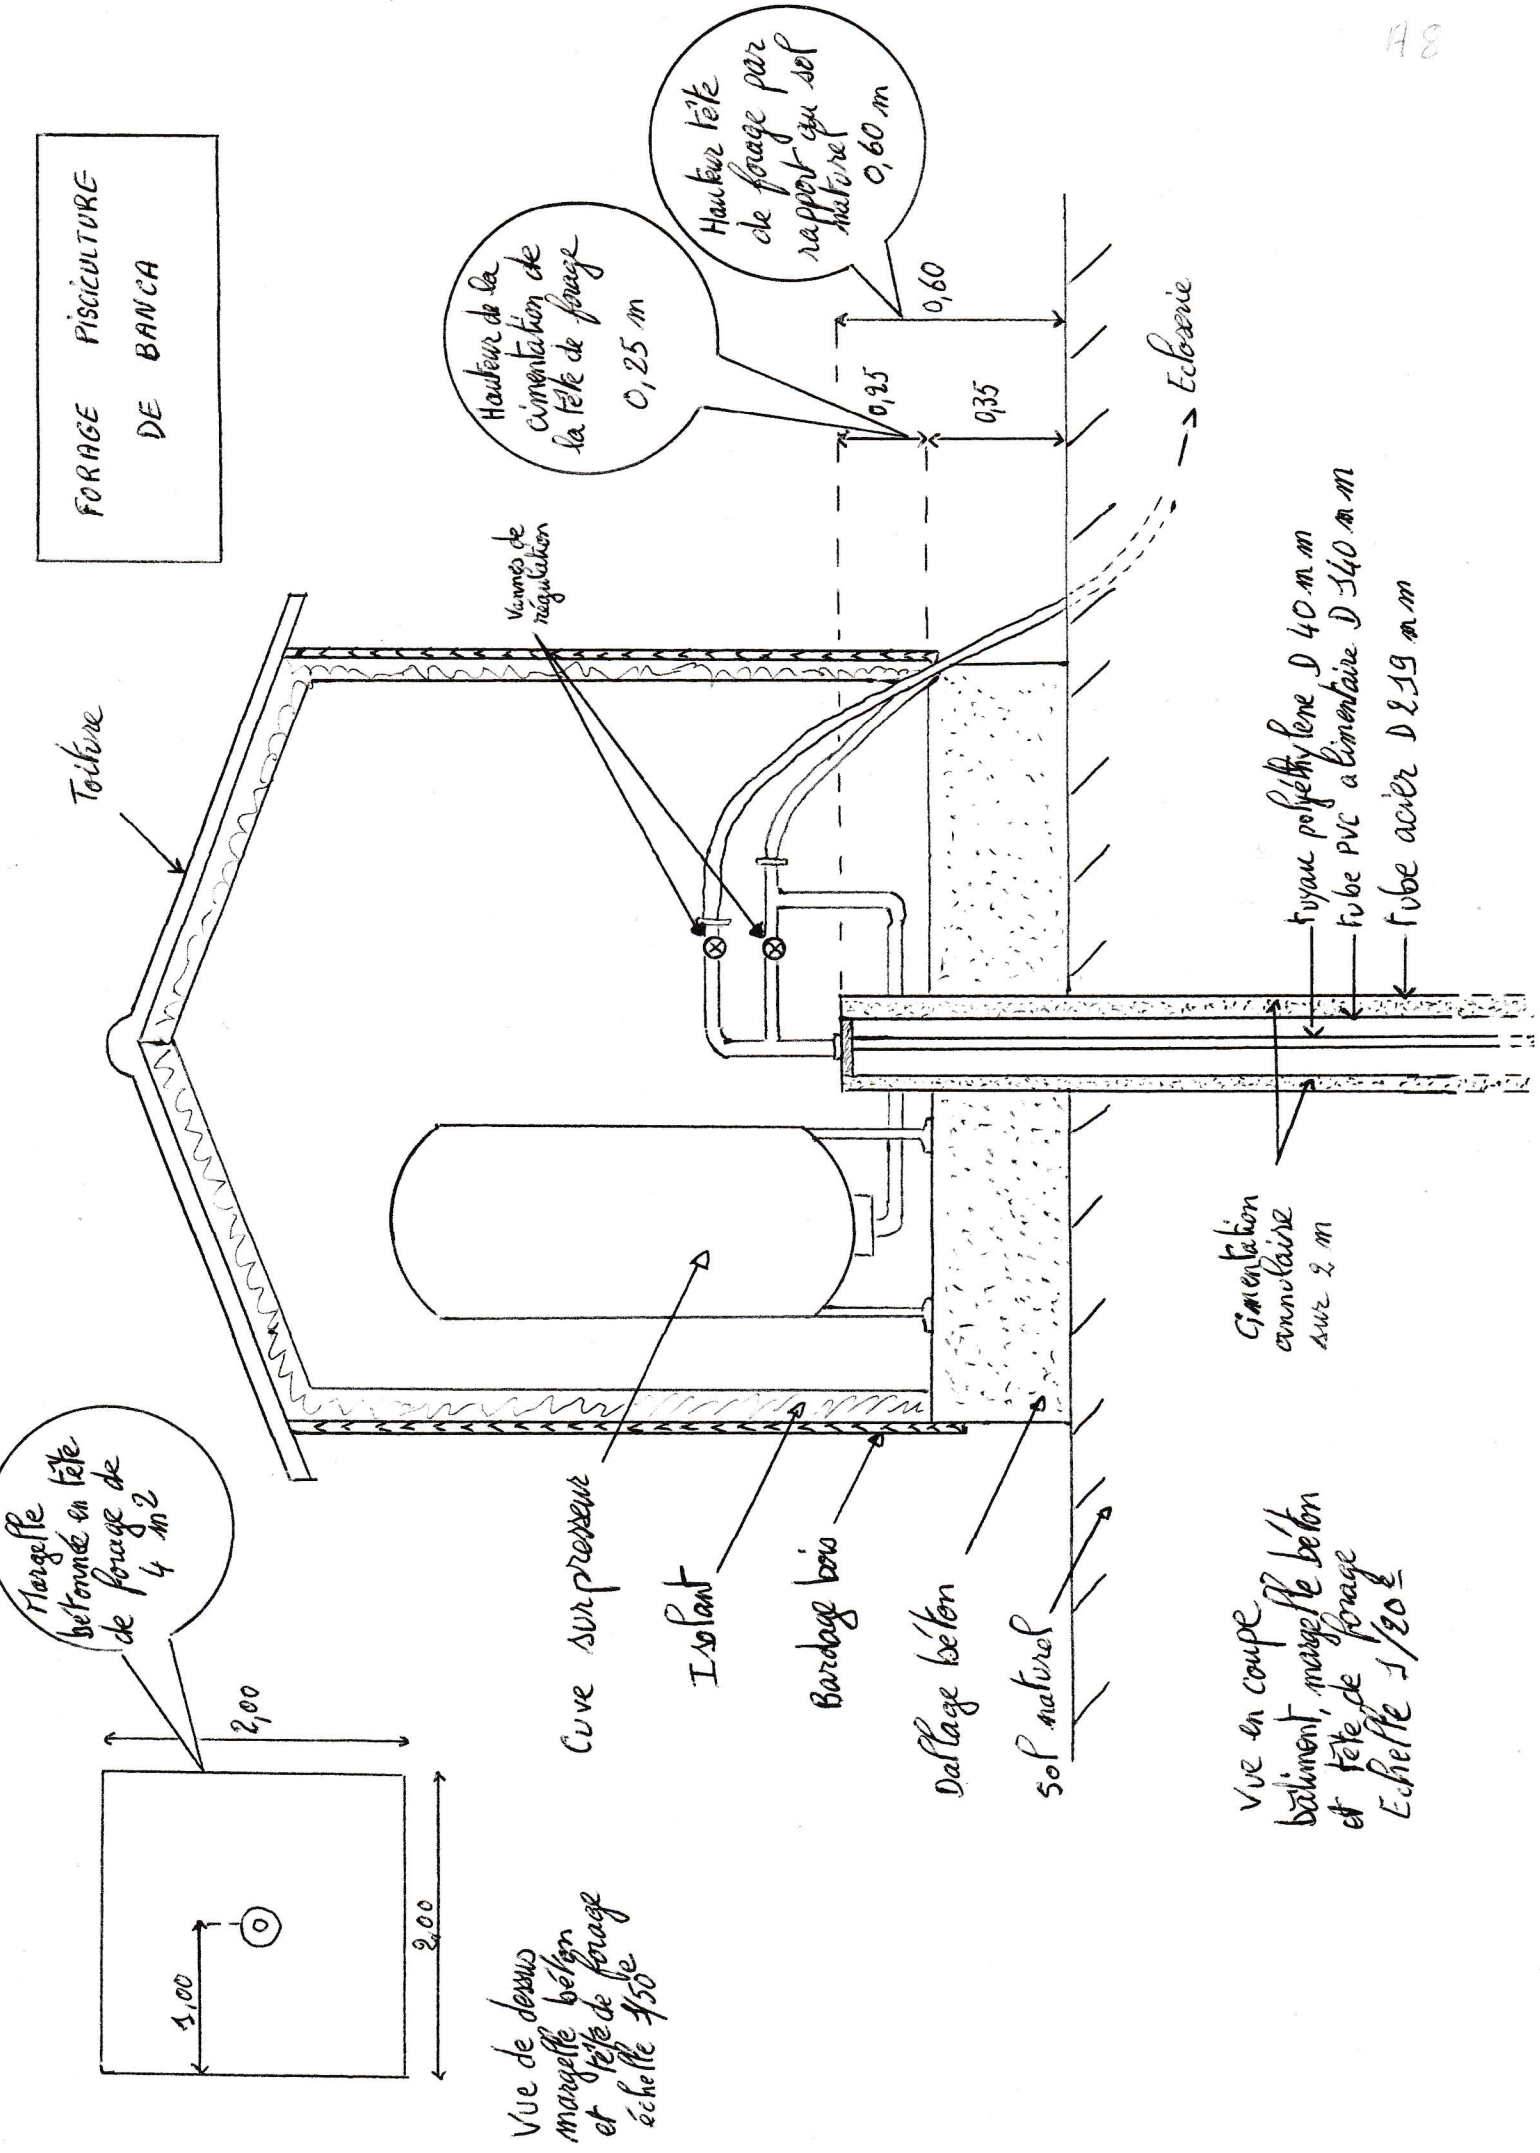

Hauteur de la cimentation de la tête de forage 0,25 m

Hauteur tête de forage par rapport au sol naturel 0,60 m

Margelle bétonnée en tête de forage de 4 m²

Vue de dessus margelle béton et tête de forage échelle 1/50

Cimentation cimentaire sur 2 m

Vue en coupe bâtiment, margelle béton et tête de forage Echelle 1/20

tuyau polyéthylène D 40 mm
tubo PVC alimentaire D 340 mm
tubo acier D 219 mm

Ecluse

Toiture

Vannes de régulation

Cuve surpresseur

Isolant

Bardage bois

Dallage béton

sol naturel