


PLAN DE SITUATION
Commune de LONS

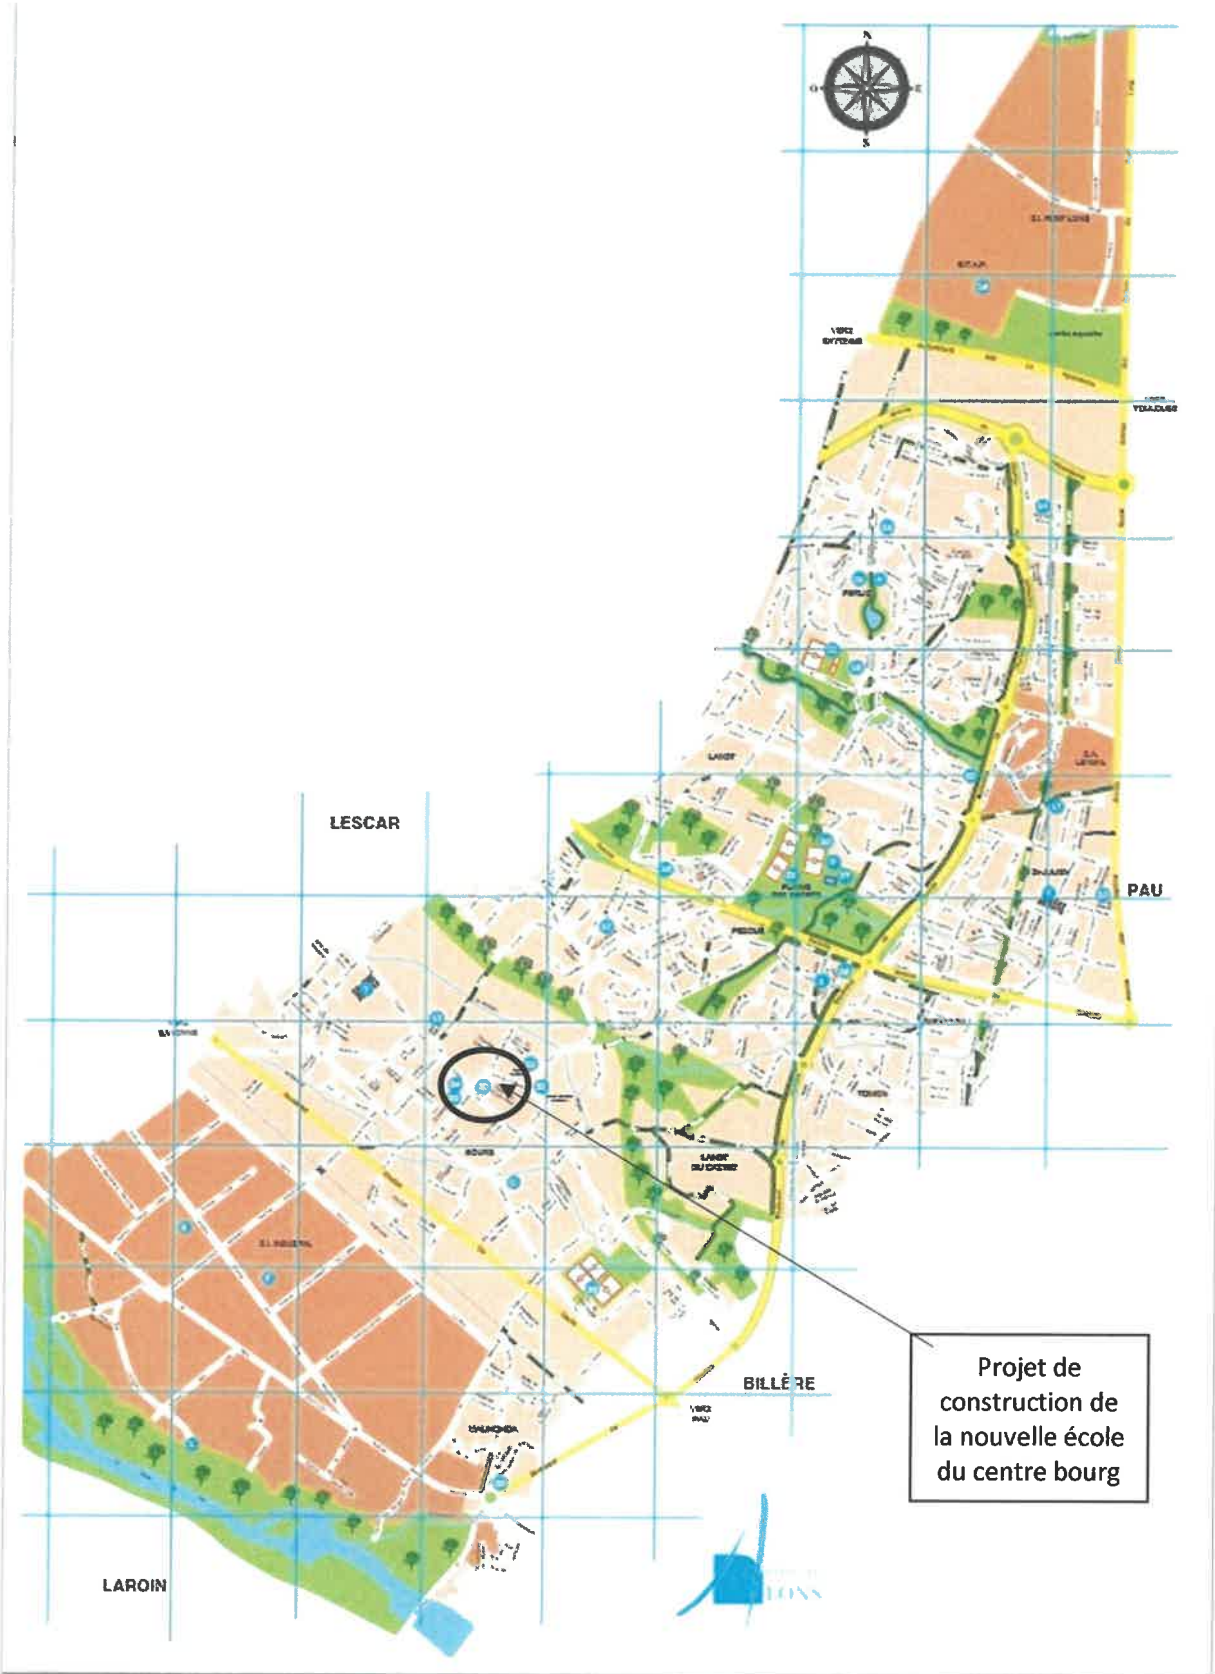

Département :
PYRENEES ATLANTIQUES

Commune :
LONS

Section : AM
Feuille : 000 AM 01

Échelle d'origine : 1/2000
Échelle d'édition : 1/2000

Date d'édition : 06/10/2021
(fuseau horaire de Paris)

Coordonnées en projection : RGF93CC43
©2017 Ministère de l'Action et des
Comptes publics

PLAN DE SITUATION


Le plan visualisé sur cet extrait est géré
par le centre des impôts foncier suivant :
PAU
6, rue d'Orléans 64016
64016 PAU Cedex
tél. 05.59.98.68.78 -fax 05.59.98.68.99
cdfif.pau@dgfip.finances.gouv.fr

Cet extrait de plan vous est délivré par :

cadastre.gouv.fr

école à démolir

emplacement de
la nouvelle école

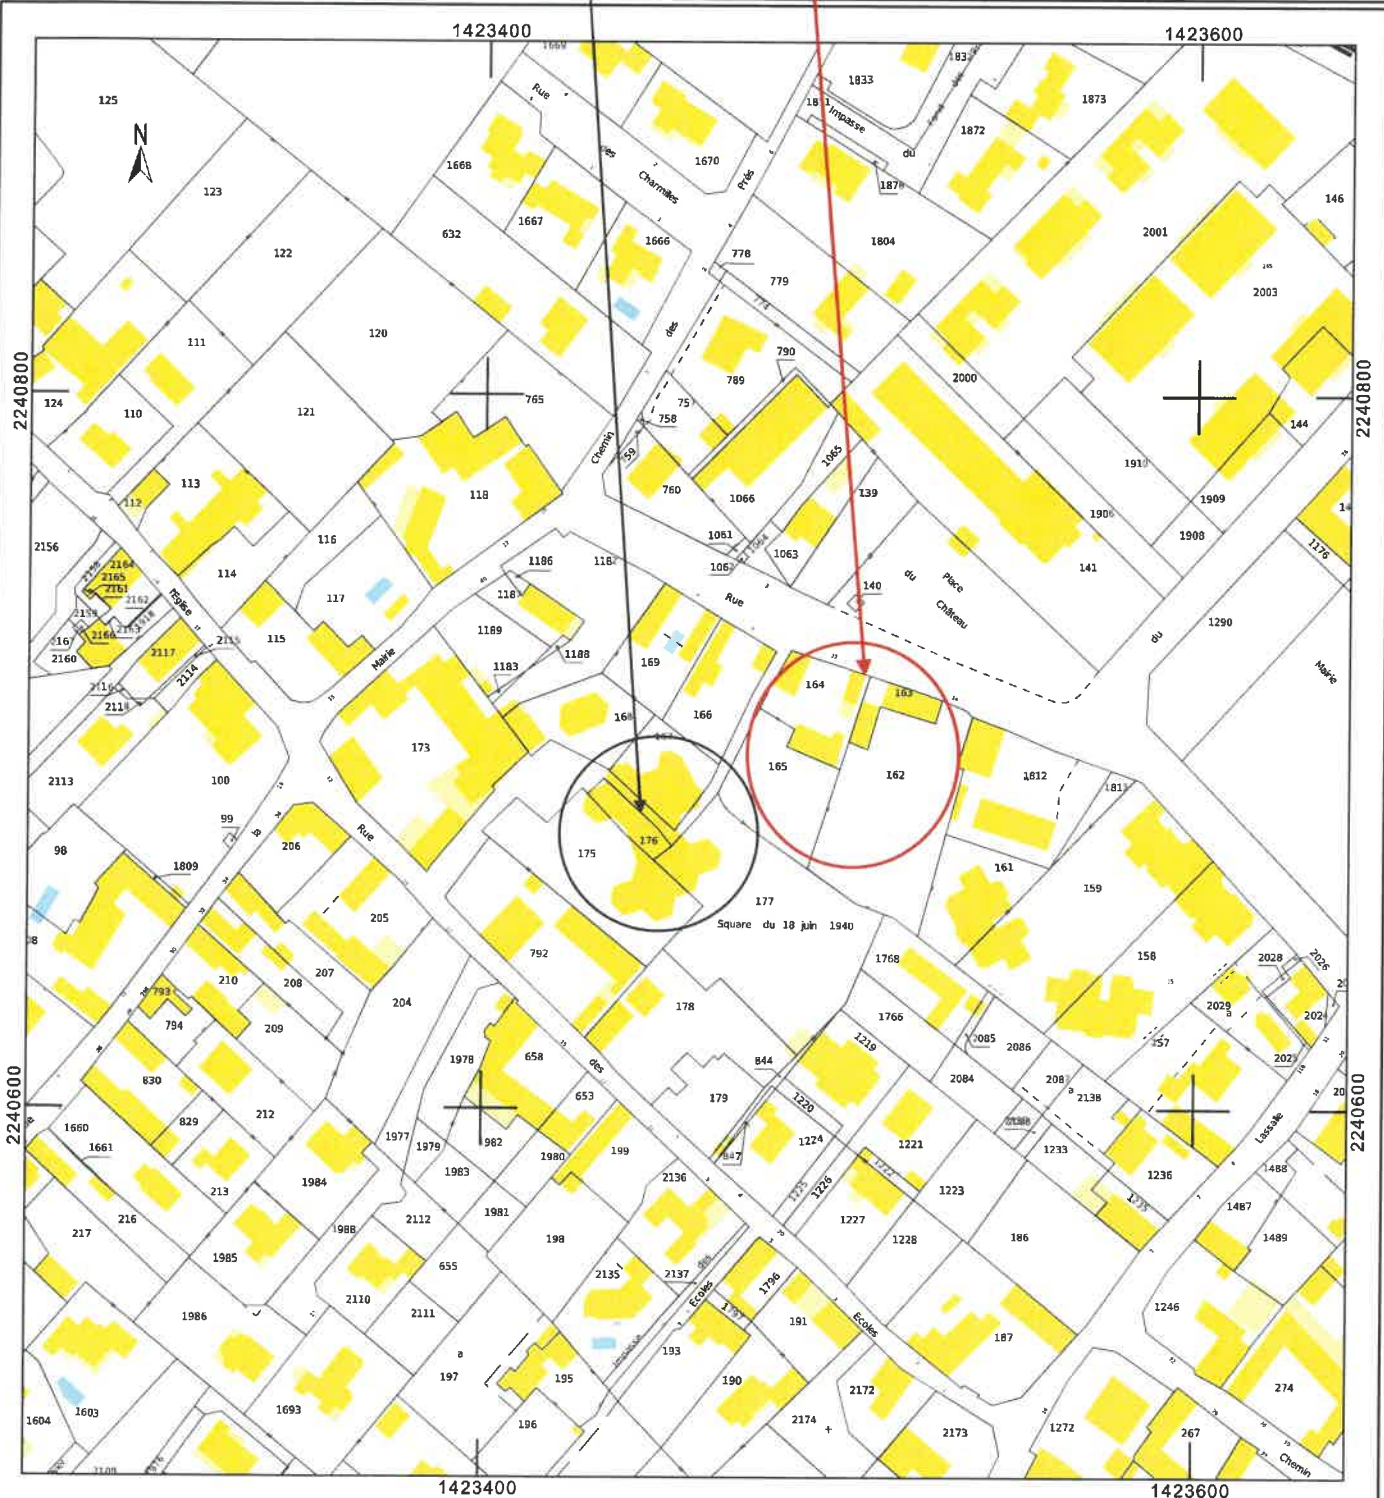

Département :
PYRENEES ATLANTIQUES

Commune :
LONS

Section : AM
Feuille : 000 AM 01

Échelle d'origine : 1/2000
Échelle d'édition : 1/1250

Date d'édition : 06/10/2021
(fuseau horaire de Paris)

Coordonnées en projection : RGF93CC43
©2017 Ministère de l'Action et des
Comptes publics

PLAN PARCELLAIRE

Parcelles à exproprier :


n°162 et 163 appartenant à Madame
LABORDE

n°164 et 165 appartenant aux consorts
GEISER

Le plan visualisé sur cet extrait est géré
par le centre des impôts foncier suivant :
PAU
6, rue d'Orléans 64016
64016 PAU Cedex
tél. 05.59.98.68.78 -fax 05.59.98.68.99
cdif.pau@dgifp.finances.gouv.fr

Cet extrait de plan vous est délivré par :

cadastre.gouv.fr

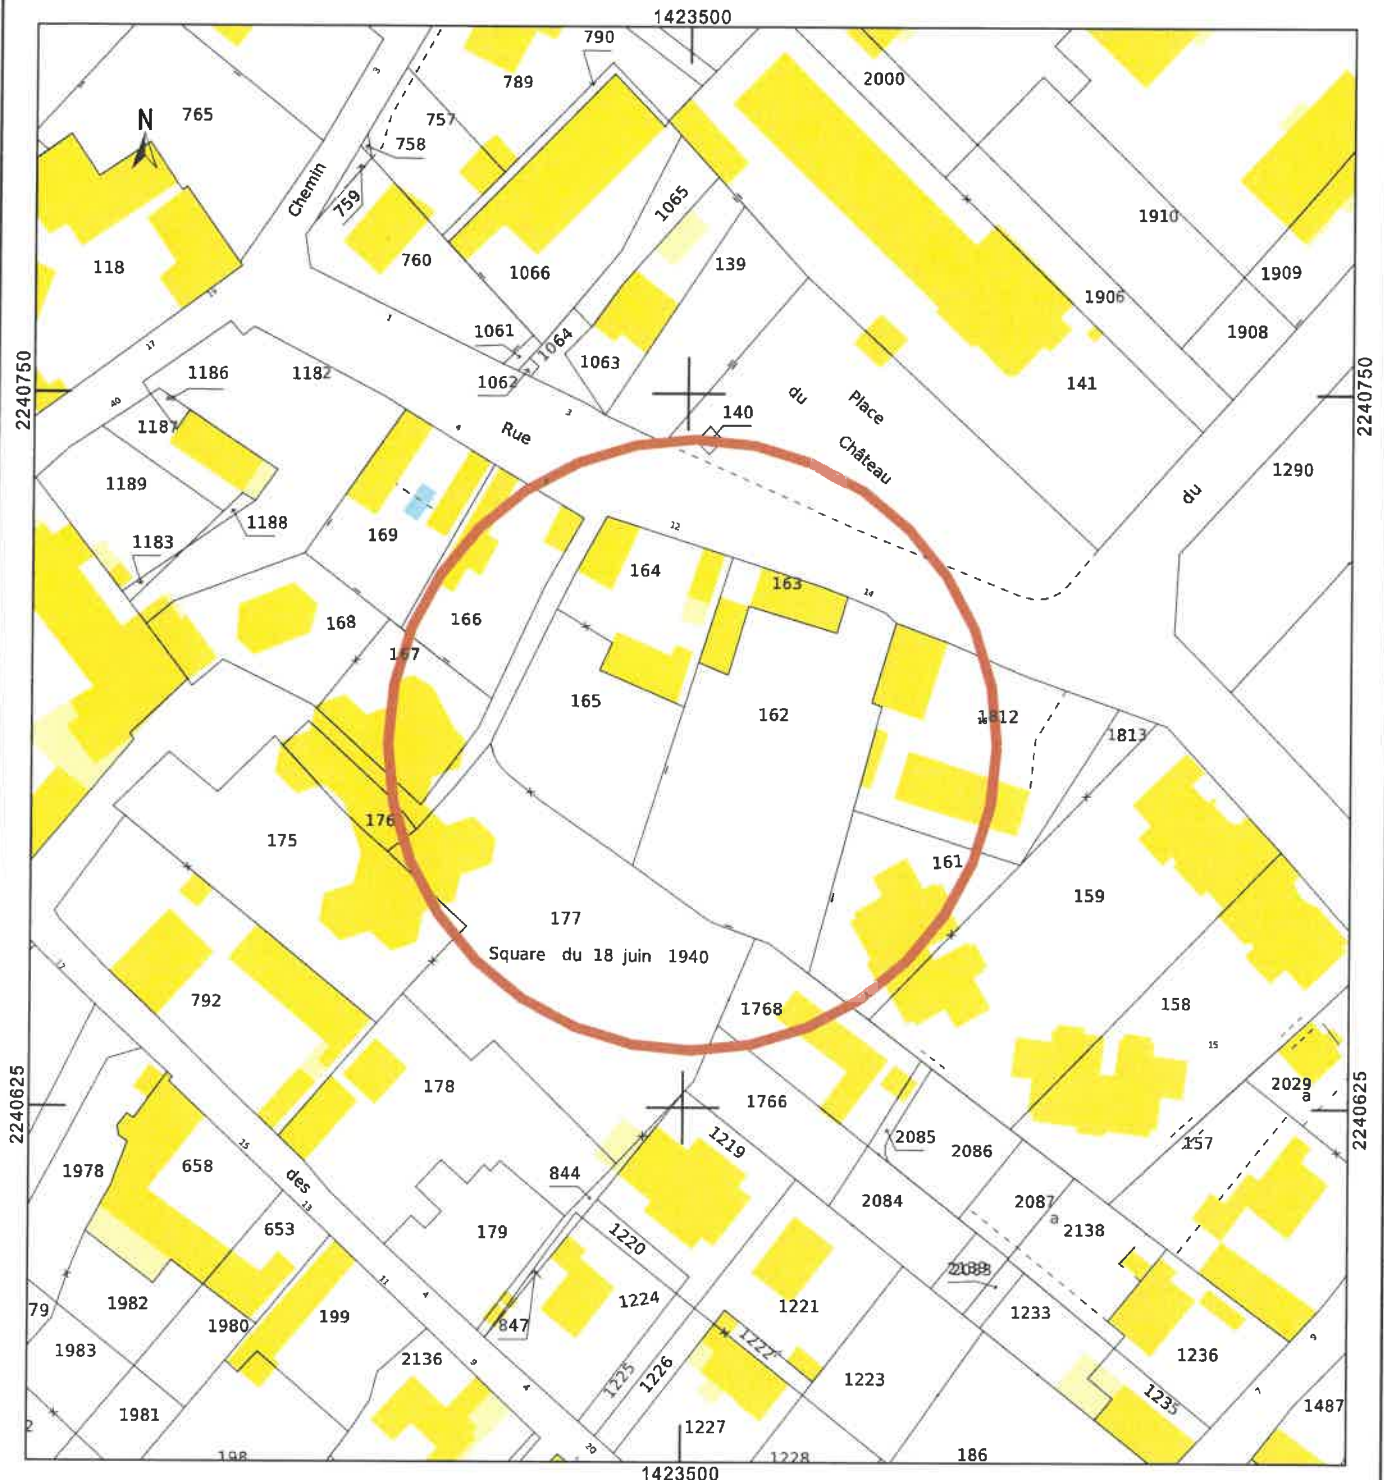

ETAT PARCELLAIRE DES IMMEUBLES

A ACQUERIR DANS LA COMMUNE DE LONS

		SURFACE		NATURE	EMPRISE		IDENTITE DES PROPRIETAIRES	
S ^{on}	N°	Adresse ou lieu-dit	totale en m ²		Partielle ou Totale	Surface en m ²	Telle qu'elle résulte des documents cadastraux	Telle qu'elle résulte des renseignements recueillis par l'administration
AM	162	Le Bourg	1 795	Terres	Totale	1 795	Mme LABORDE Charlette, 2 chemin d'Arees à AUDAUX (Pyrénées-Atlantiques), née le 04/10/1960 à LONS (Pyrénées-Atlantiques)	Madame Charlette, Josette MESTRESSAT, agricultrice, née le quatre octobre mil neuf cent soixante à LONS, demeurant à AUDAUX, 2 chemin d'Arees, épouse de Monsieur Didier Jean-Noël LABORDE.
AM	163	14 rue du Château	212	Maison et Sol	Totale	212		
AM	164	12 rue du Château	625	Maison et sol	Totale	625	Mme DROBOT Anne, Myriam, 1 bis rue Charles Fourier à CHELLES (Seine et Marne), née le 01/09/1964 à PAU (Pyrénées-Atlantiques)	Madame Anne, Myriam GEISER, sans profession, née le premier septembre mil neuf cent soixante-quatre à PAU, demeurant 1 bis rue Charles Fourier à CHELLES, épouse de Monsieur André DROBOT. Nue-proprétaire de 3/8 ^e ,
AM	165	Le Bourg	850	Jardins	Totale	850	M. GEISER Jean-Luc, Emmanuel, 36 rue du Beau Site à MORANGIS (Essonne), né le 23/09/1966 à PAU Mme GEISER Christiane, Mireille, 12 rue du Château à LONS, née le 13/08/1943 à RODEZ (Aveyron)	Monsieur Jean-Luc, Emmanuel GEISER, informaticien, né le vingt-trois septembre mil neuf cent soixante-six à PAU, demeurant 36 rue du Beau Site à MORANGIS, époux de Madame Lilia, Emilie BERDAH. Nu-proprétaire de 3/8 ^e ,
								Madame Christiane, Mireille TORDO, retraitée, née le treize août mil neuf cent quarante-trois à RODEZ, demeurant 12 rue du Château à LONS, veuve de Monsieur Henri, Georges GEISER. Propriétaire d'1/4 en pleine propriété et 3/4 en usufruit.