

X= 1367250

Y= 2239775

LEGENDE

- Talus, Fossés, bardeau
- Claîture
- Adress, artubustes
- Hale, broussailles
- Bouche à clé
- Bâtiement
- Mur, mur...
- Limite cadastrale
- Limite appliquée
- Borne OGE posée le 11/2022
- Borne existante

Annexe 2

Attention : Les contenances cadastrales inscrites sur ce plan sont approximatives. Seul l'établissement d'un document d'arpentage permettra de fournir des contenances cadastrales exactes.

X= 1367375

X= 1367500

X= 1367625

X= 1367750



64 120 LARCEVEAU
Lieu dit "Ithurbelco"
Projet CAPB

Cabinet de géomètres GEODENAK
Bureau d'Hasparren-M. ARRAVET, Géomètre expert
Quartier Hasquette 64240 HASPARREN

Dossier N°220634
Dressé le: 03/10/2022
Modifié le: 05/10/2022

Pièce N°1
Ech: 1/1250
Parcelles cadastrées Section E




PLAN PARCELLAIRE
Le système de coordonnées est affilié au système CC43 par GNSS
Rattachement altimétrique NAF par méthode GNSS temps réel

limites cadastrales appliquées, ne pouvant servir qu'à des formalités administratives

Propriétés de M. CALDUMBIDE Jean-Pierre à diviser : parcelles N°E 564a-594a - 49a 09ca
Parcelles entières : N°E 590-592 - 09a 02ca
Contenance cadastrale totale = 71a 48a 71ca

Propriétés de la CAPB
à diviser : parcelle N°E 612a - 87a 52ca
Parcelles entières : N°E 570-643-644-645-71a 43a 50ca
Contenance cadastrale totale = 2ha 31a 02ca

Propriété de l'association diocésaine de Bayonne en cours de cession à la CAPB
Parcelle entière : parcelle N°E 640
Contenance cadastrale = 04a 04ca

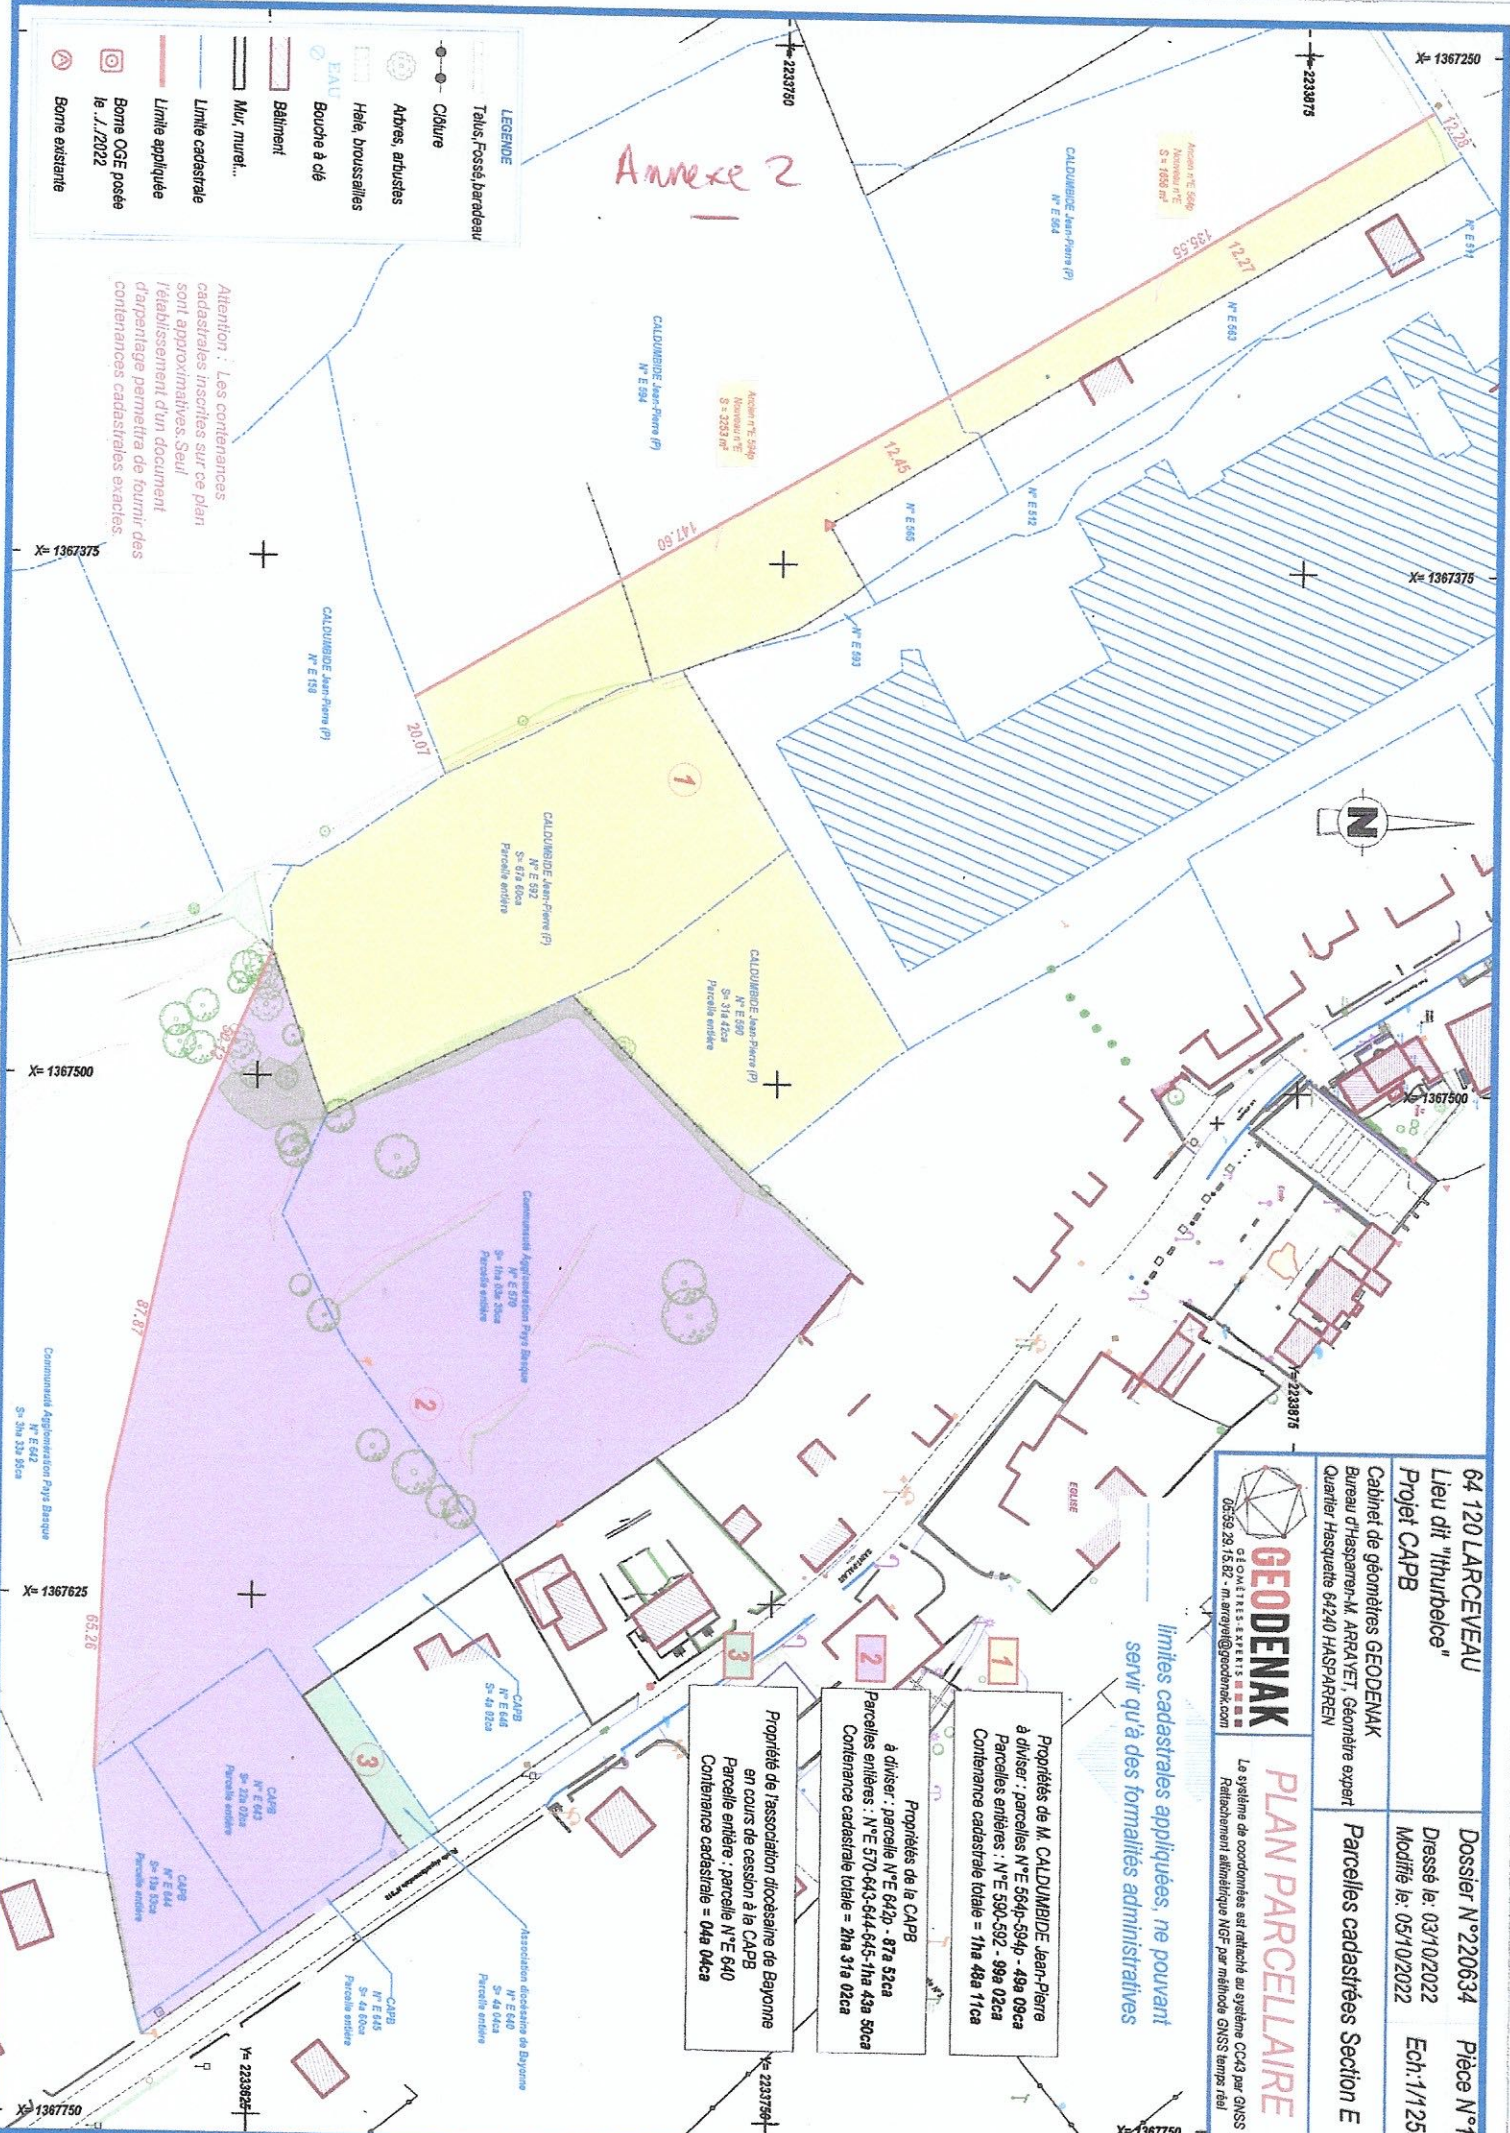

LARCEVEAU-ARROS-CIBITS

PROPRIETE 00001

PROPRIETAIRE REEL (Personne physique) ou SON REPRESENTANT (Personne morale)

PROPRIETAIRE

- Monsieur CALDUMBIDE Jean-Pierre, Profession inconnue
 né le 25/09/1958 à LARCEVEAU-ARROS-CIBITS (64)
 Célibataire majeur, non soumis à un pacte civil de solidarité,
 demeurant Arosteya Ithurbelce - LARCEVEAU-ARROS-CIBITS (64120)

PRENEUR À BAIL RURAL À LONG TERME

- Madame BARTABURU Michèle, Conjoint collaborateur
 née le 06/01/1977 à SAINT PALAIS (64)
 Epouse de Monsieur BARBASTE
 demeurant Maison Bidegania Route d'Ostabat Sotzarbe - JUXUE (64120)

Mode	Référence cadastrale				Num. du plan	Emprise		Reste		Observations (Surfaces en m ² ou ca)
	Sect.	N°	Nature	Lieu-Dit		N°	Surface	N°	Surface	
E	564	TERRE	ITHURBELCE	7 388		1 656	r	5 732		
E	590	PRE	ITHURBELCE	3 142	1	3 142				
E	592	PRE	ITHURBELCE	6 760		6 760				
E	594	TERRE	ITHURBELCE	16 677		3 253	r	13 424		
				Total		14 811				

Total commune 14 811

Total général 14 811