



**PRÉFET  
DES PYRÉNÉES-  
ATLANTIQUES**

*Liberté  
Égalité  
Fraternité*

**Direction départementale de la protection des populations**

Service Santé, Protection Animales et Environnement

**ANNEXE II de l'arrêté n°DDPP64/SPAE/2023-1782 du 27 décembre 2023**


---

## **Plans**



# Parcelle cadastrale



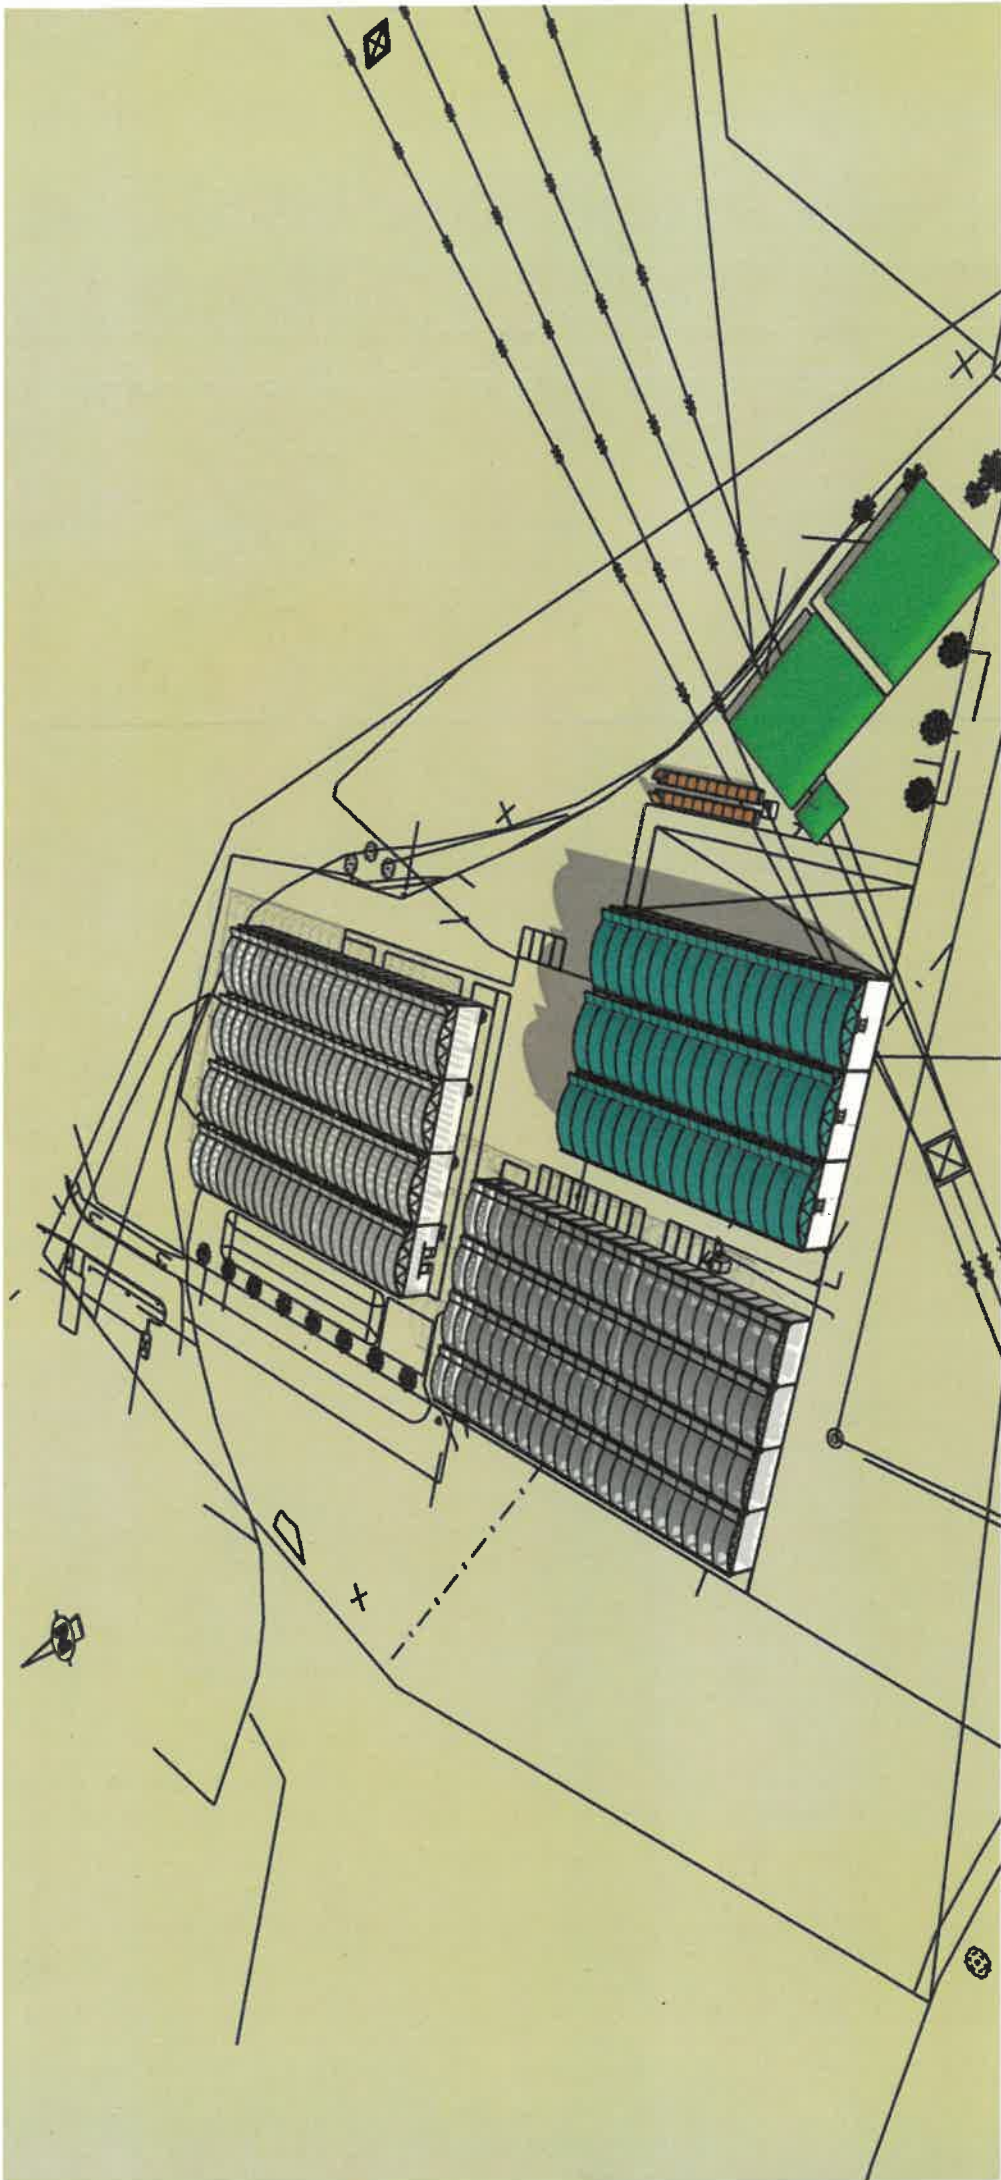



établi par Procès-Verbal de bornage  
 le 16/06/2016 par M. Eric DUREAU,  
 Expert à BORDES (Archive n°1617)

<b>6b</b> <b>architecture</b> 6 Place de la Horloge 63000 Clermont-Ferrand +33 6 58 88 05 29 / www.6b-architecture.com	<b>ARCHITECTE</b>  <b>Maître d'Ouvrage</b> <b>Eauzons</b> Eauzons - 32170 Aux Aumais	<b>OPERATION</b> <b>Serres et bâtiments - Exploitation agricole de production de végétaux et de poissons</b> 64230 Lescar	<b>TITRE PLAN</b>  <b>Plan de masse</b>	<b>PHASE</b> APD	<b>INDICE/ÉCHELLE</b> C 1 : 1000	<b>DATE</b> 09/10/2023	<b>N° PLANCHÉ</b> 02
				<b>COMMUNE</b> Commune de LARQUIN	<b>PROPRIÉTAIRE</b> EPFL Beam Pyrénées	<b>PROJETANT</b> 6b architecture	<b>PROJETÉ PAR</b> Eauzons