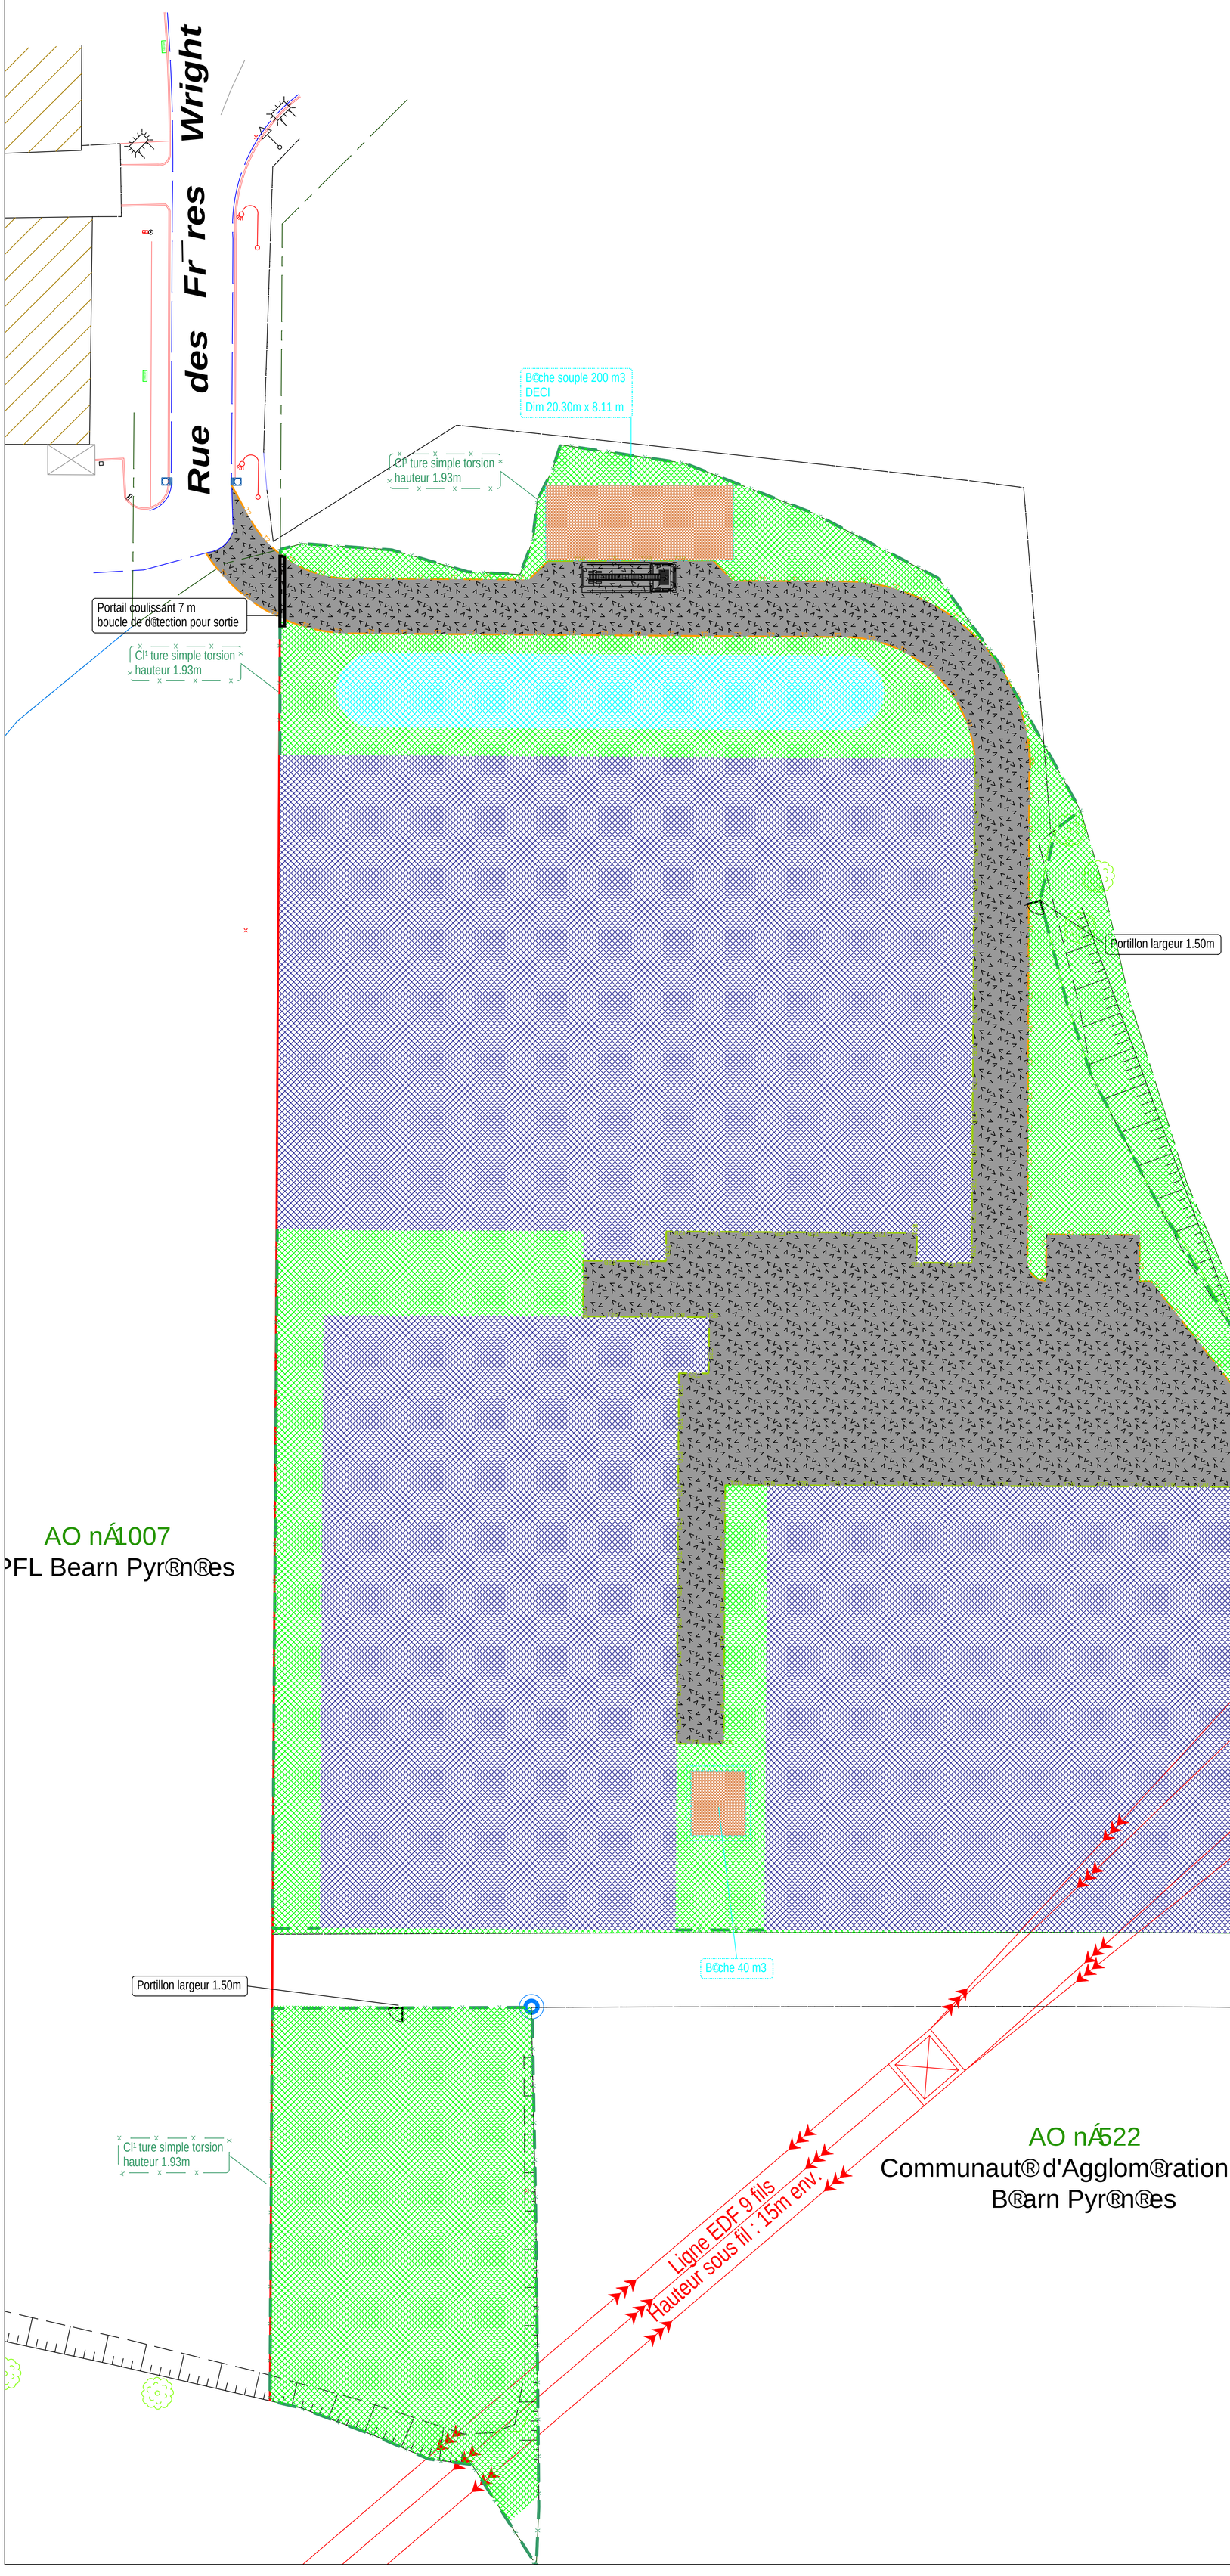

NAAffaire :

Serres et b?timents – Exploitation agricole
Production de v?g?taux et de poissons
64230 Lescar

LOT VRD
PLAN
MASSE

MAITRED'OUVRAGE
Eauzons
B®randou - 32170 Aux Aussat

ARCHITECTE
6b Architecture
6 Place de la Hourquie - 64230 LESCAR
tel: 05.59.83.05.29 / mob: 06.88.38.52.38
secretariat@6b-architecture.com

BUREAUD'ETUDES

BUREAUD'ETUDES VRD
Etudes Et Projets
8, rue Alexandre Dumas - 65000 Tarbes
tél : 06 03 47 00 19
beccoeric@gmail.com

Dessin®par :

Echelle : 1/250 Date : 17/03/2023

EMETTEUR	PHASE	TYPE	LOCALISATION/IDENTIFICATION	LOT	NÀde DOC	IND
ETUDES ET PROJETS	APS	MASSE		VRD	01	A

Documents non contractuels, r©alis©s en vue d'une consultation d'entreprises, ne pouvant ˚ tre utilis©s comme plans d'©x©cution.
La conception du projet et la r©alisation des travaux restent ˙ l'entr©e responsabilit©du ma˚tre d'ouvrage.
Ce document est la propri©t©de son auteur : toute reproduction m³ me partielle est interdite sans son autorisation.