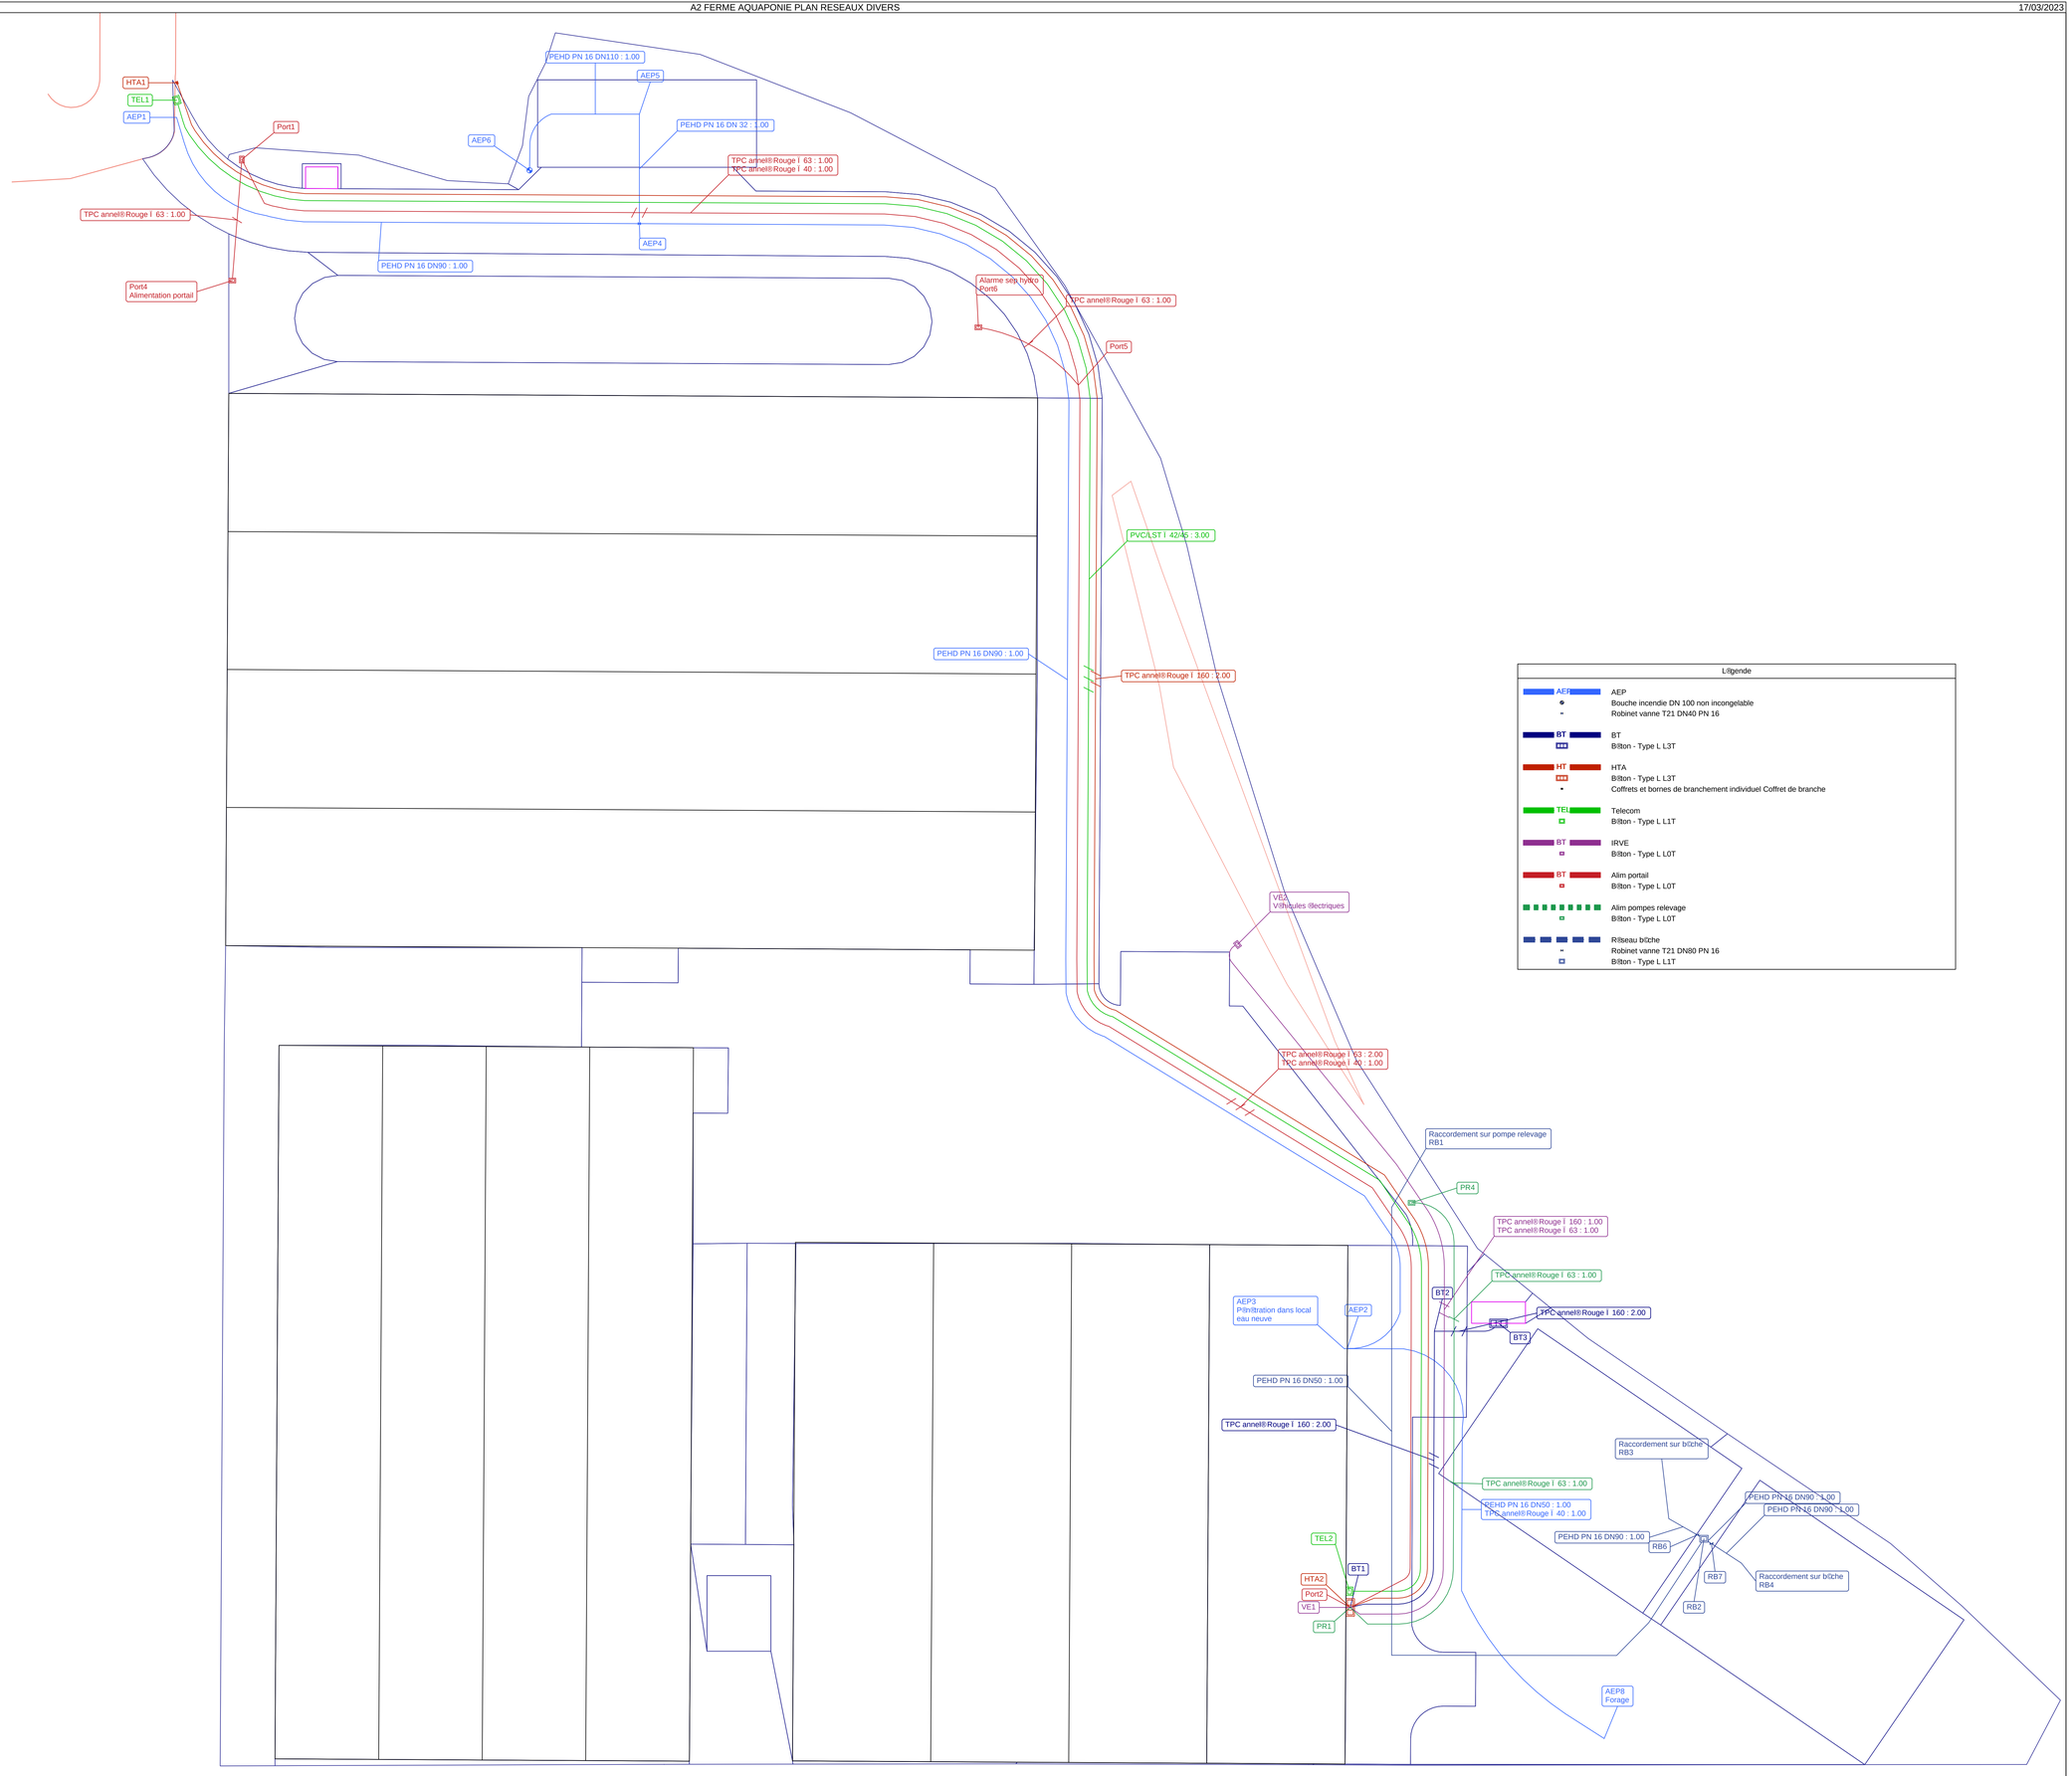

L?gende

- AEP — AEP
  - Bouche incendie DN 100 non incongelable
  - Robinet vanne T21 DN40 PN 16
- BT — BT
  - B?ton - Type L L3T
- HT — HTA
  - B?ton - Type L L3T
  - Coffrets et bornes de branchement individuel Coffret de branche
- TEL — Telecom
  - B?ton - Type L L1T
- BT — IRVE
  - B?ton - Type L L0T
- BT — Alim portail
  - B?ton - Type L L0T
- Alim pompes relevage
  - B?ton - Type L L0T
- R?seau b?che
  - Robinet vanne T21 DN80 PN 16
  - B?ton - Type L L1T

NAAffaire :

Serres et b?timents – Exploitation agricole
Production de v?g?taux et de poissons
64230 Lescar

LOT VRD
PLAN
RESEAUX SECS

MAITRED'OUVRAGE
Eauzons
B?randou - 32170 Aux Aussat

ARCHITECTE
6b Architecture
6 Place de la Hourquie - 64230 LESCAR
tel: 05.59.83.05.29 / mob: 06.88.38.52.38
secretariat@6b-architecture.com

BUREAUD'ETUDES

BUREAUD'ETUDES VRD
Etudes Et Projets
8, rue Alexandre Dumas - 65000 Tarbes
t?l : 06 03 47 00 19
beccoeic@gmail.com

Dessin?par :

Echelle : 1/200 Date : 17/03/2023

EMETEUR	PHASE	TYPE	LOCALISATION/IDENTIFICATION	LOT	NAdn DOC	IND
ETUDES ET PROJETS	APS	R Secs		VRD	03	A

Documents non contractuels, n'?tablis?s en vue d'une consultation d'entreprises, ne pouvant ? tre utilis?s comme plans d'?x?cution.
La conception du projet et la r?alisation des travaux restent ` l'ent?te responsabilit?du ma tre d'ouvrage.
Ce document est la propri?t?de son auteur ` toute reproduction m? me partielle est interdite sans son autorisation.