

Département :
PYRENEES ATLANTIQUES

Commune :
LESCAR

DIRECTION GÉNÉRALE DES FINANCES PUBLIQUES

PLAN DE SITUATION

Le plan visualisé sur cet extrait est géré
par le centre des impôts foncier suivant :
PAU
6, rue d'Orléans 64016
64016 PAU Cedex
tél. 05.59.98.68.78 -fax 05.59.98.68.99
cdif.pau@dgif.finances.gouv.fr

Section : AO
Feuille : 000 AO 01

Échelle d'origine : 1/2000
Échelle d'édition : 1/5000

Date d'édition : 26/05/2021
(fuseau horaire de Paris)

Coordonnées en projection : RGF93CC43
©2017 Ministère de l'Action et des
Comptes publics

Cet extrait de plan vous est délivré par :

cadastre.gouv.fr



Figure 1: Plan cadastral



Figure 2: Relevé des Habitats sur site (ETEN Environnement)

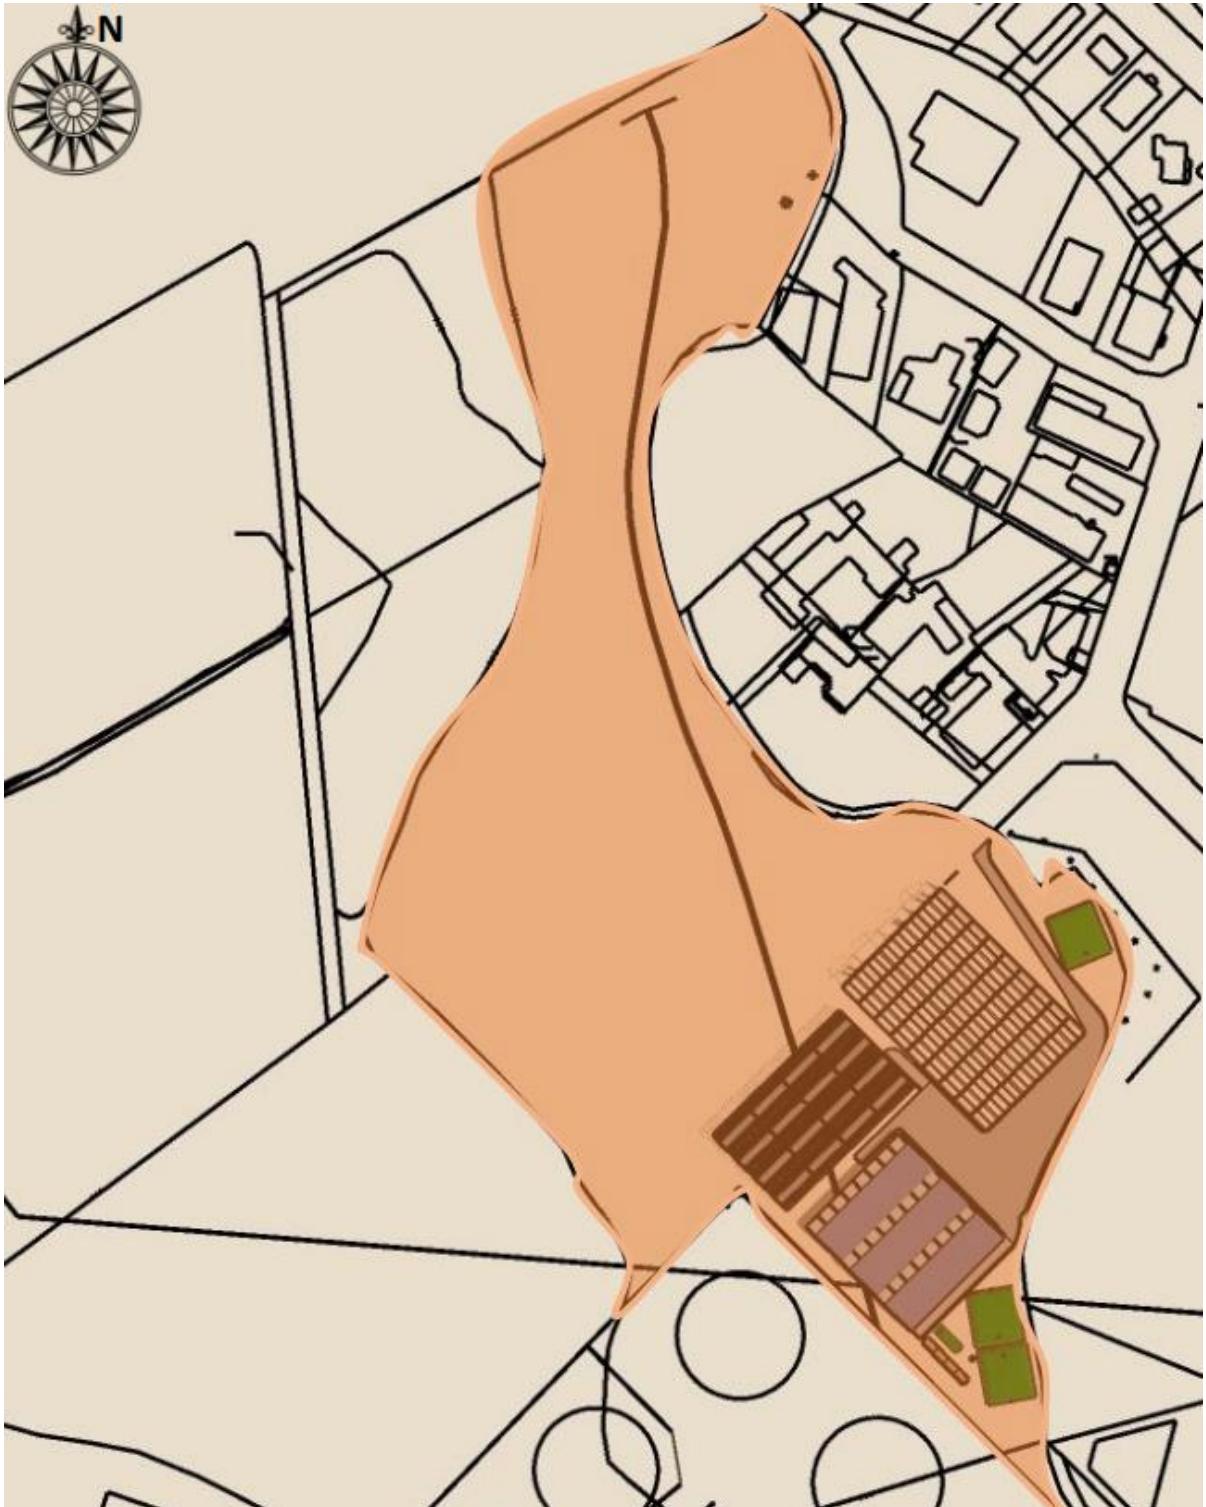


Figure 3: Emprise du projet sur la parcelle

INSTALLATIONS DU PROJET



- Citerne souple autoportante (eau de pluie, 500 m³)
- Serre plantes à fruits (3840 m²)
- Serre plantes à feuilles (2534 m²)
- 3 chapelles piscicoles (1843 m²)
+ 1 chapelle logistique (614 m²)
- Cuve souple étanche de lombrithé (50 m³)
- Lombrifiltre (80 m²)

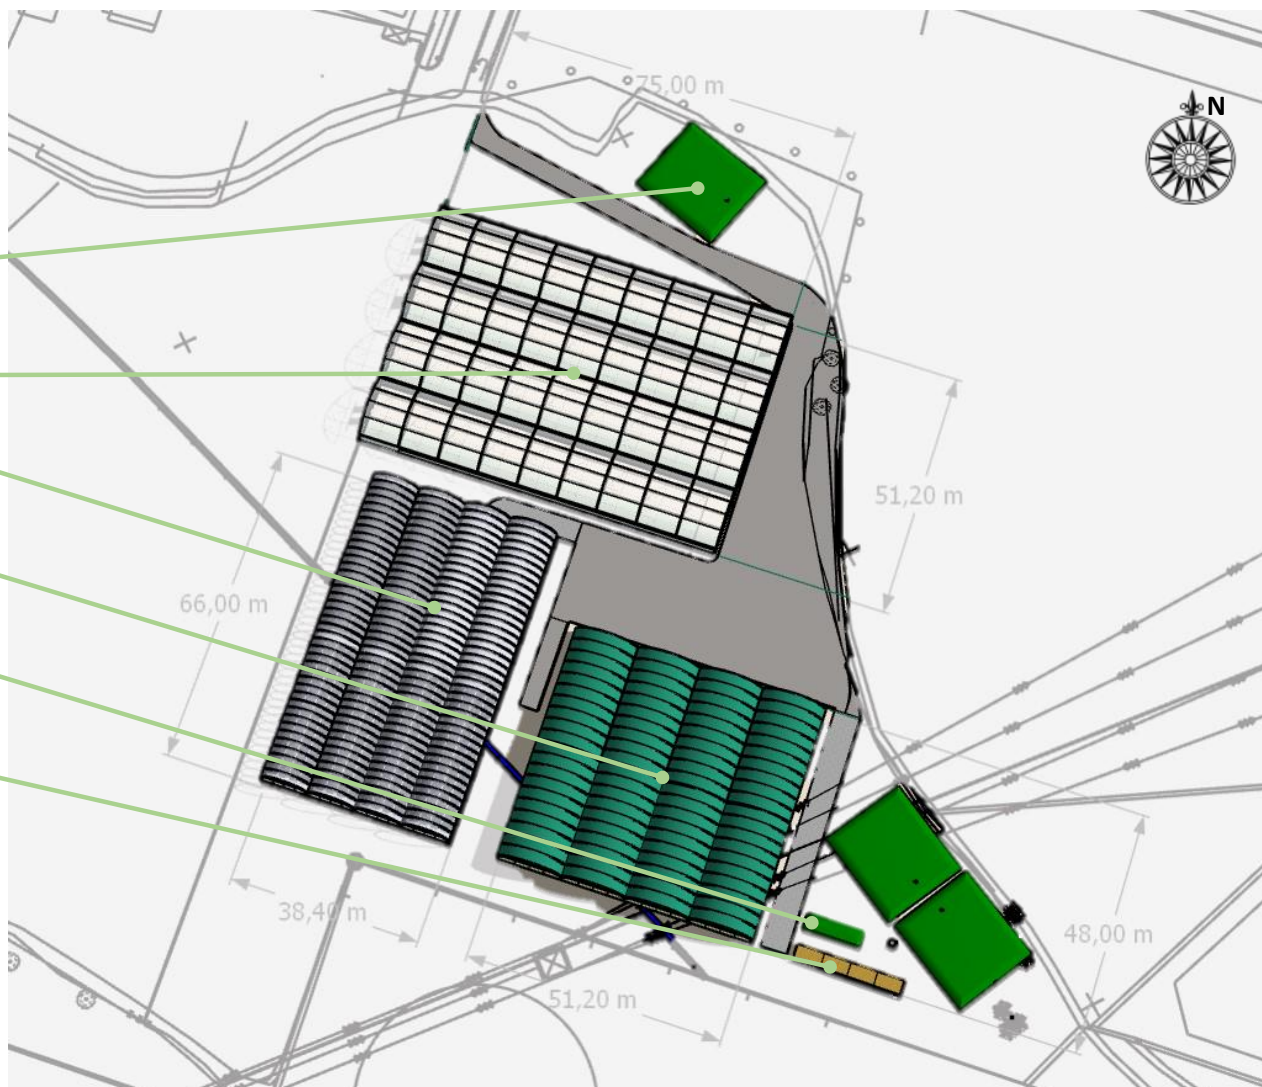


Figure 4: plan 2D des infrastructures du projet

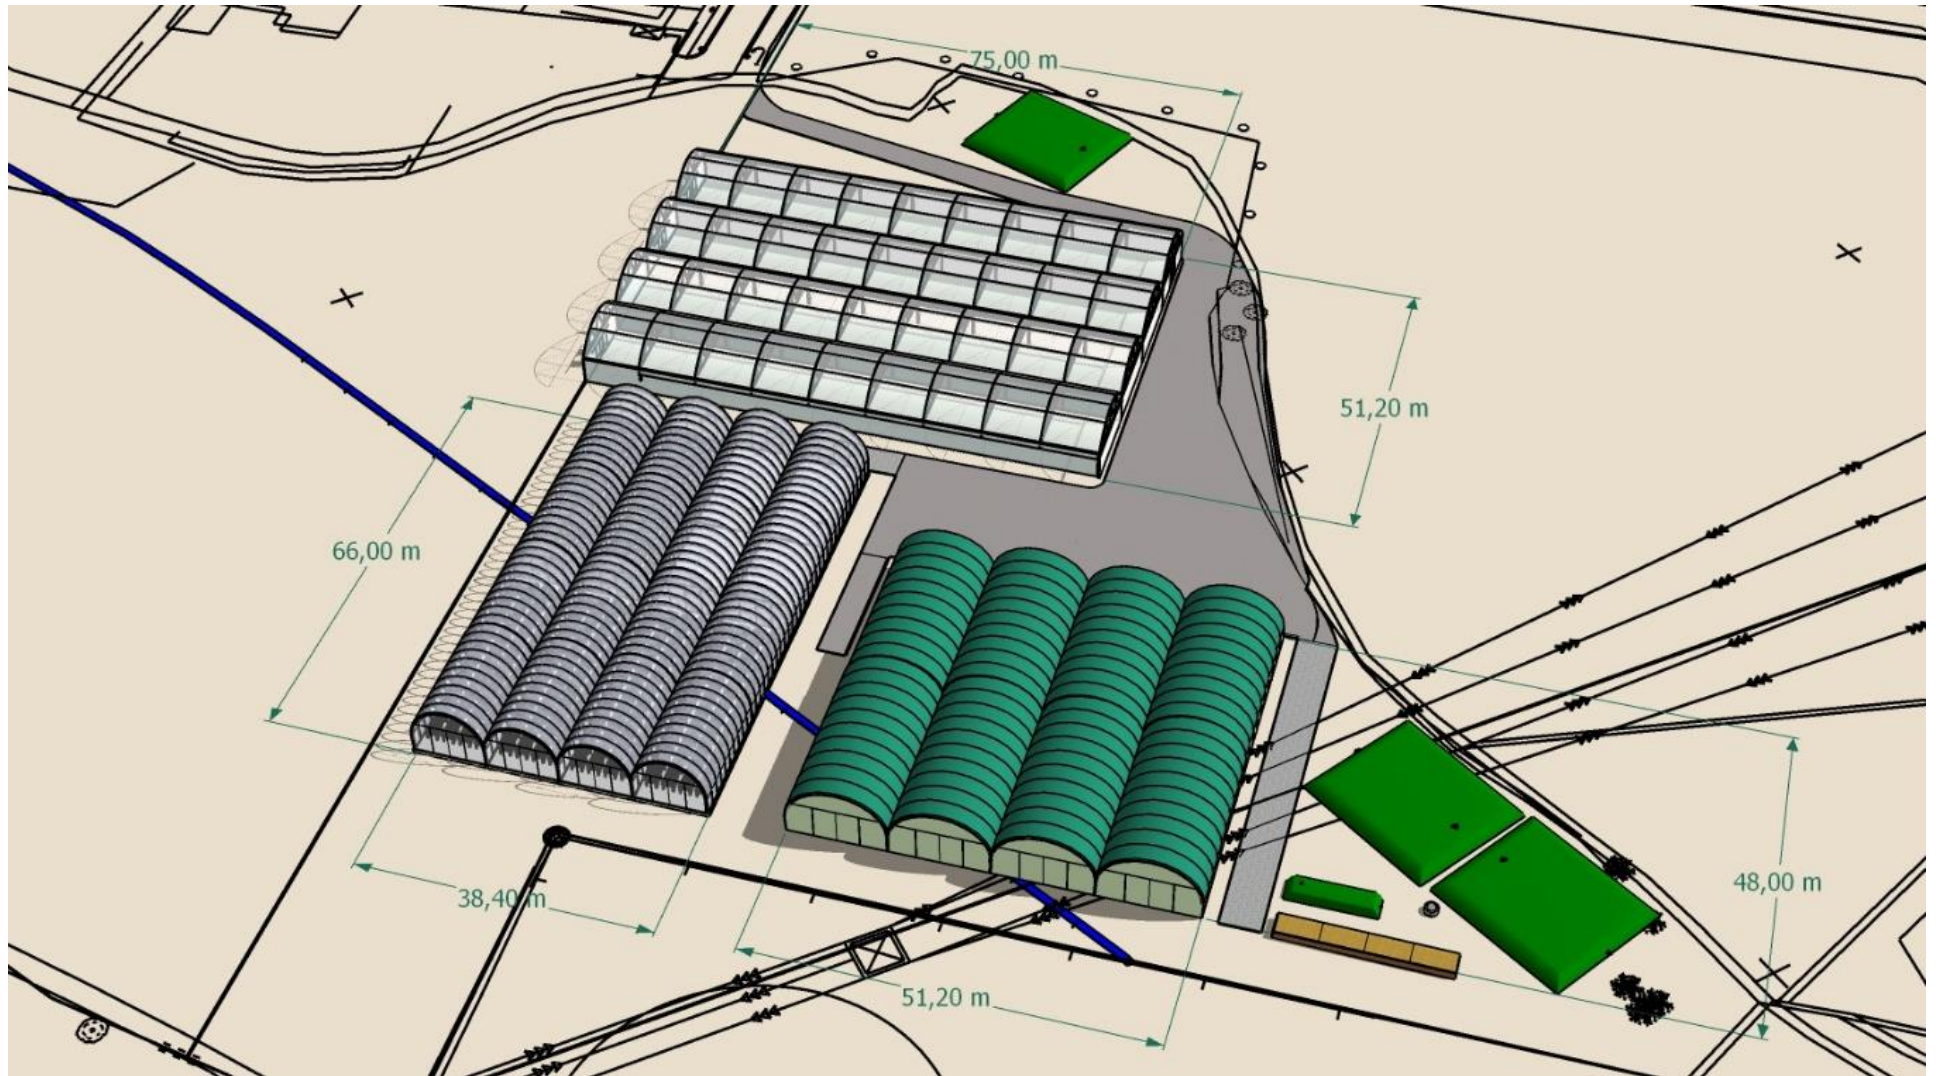


Figure 5: Plan de masse du projet

FLUX D'EAU SIMPLIFIÉS

- Serre découplée (fruits)
- Serre couplée (feuilles)
- Enceinte d'élevage
- Lombrithé

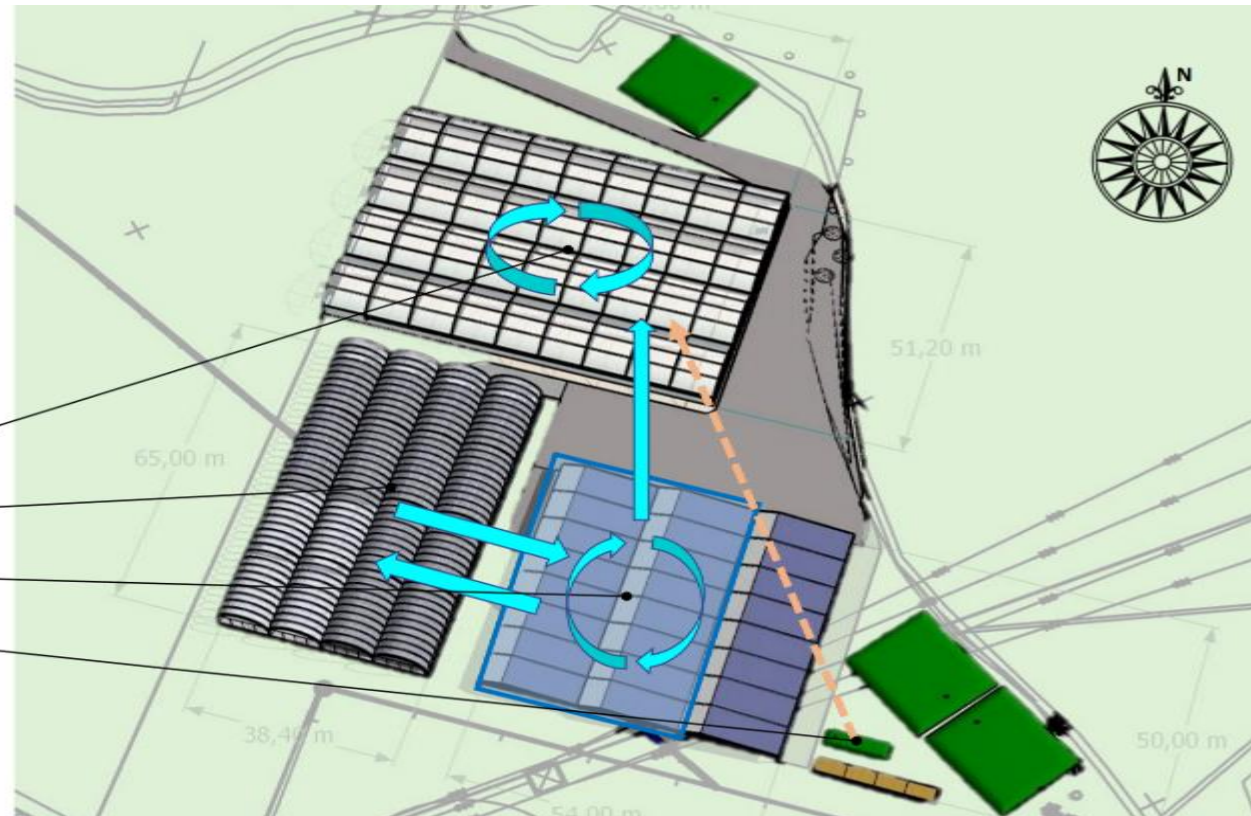


Figure 6: Flux d'eau simplifiés

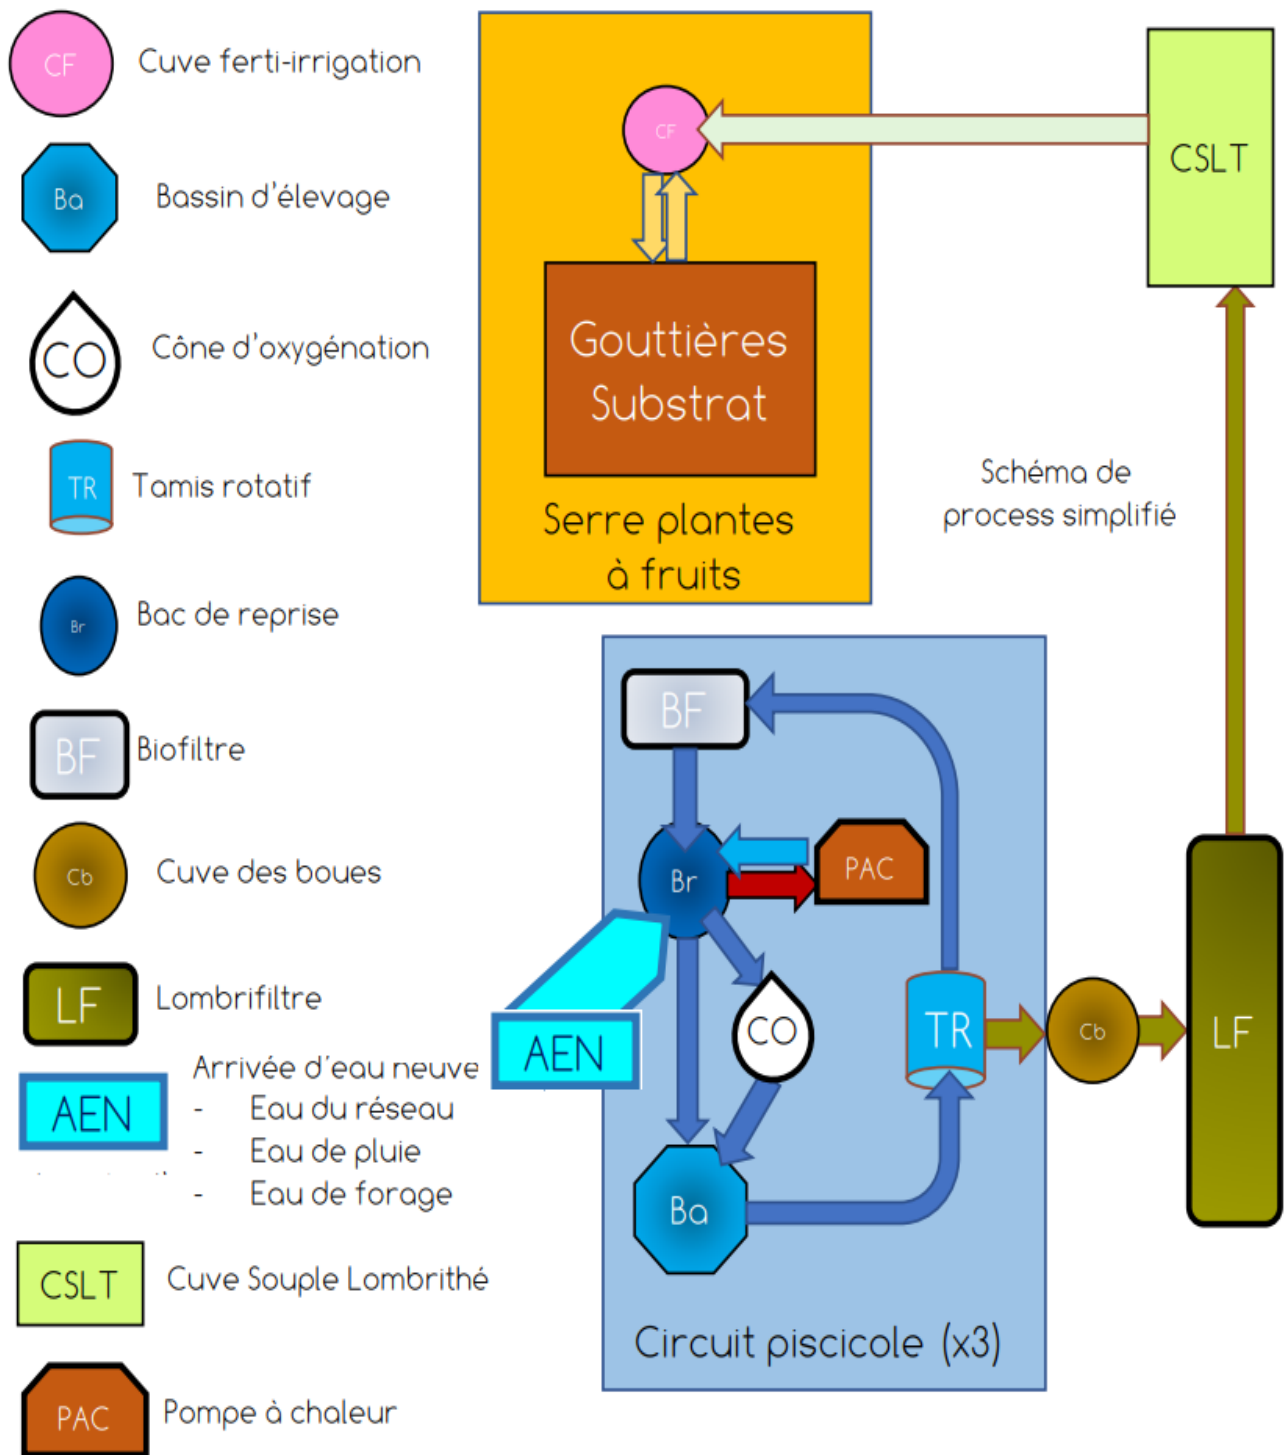


Figure 7: Synoptique simplifié des circuits

Production piscicole

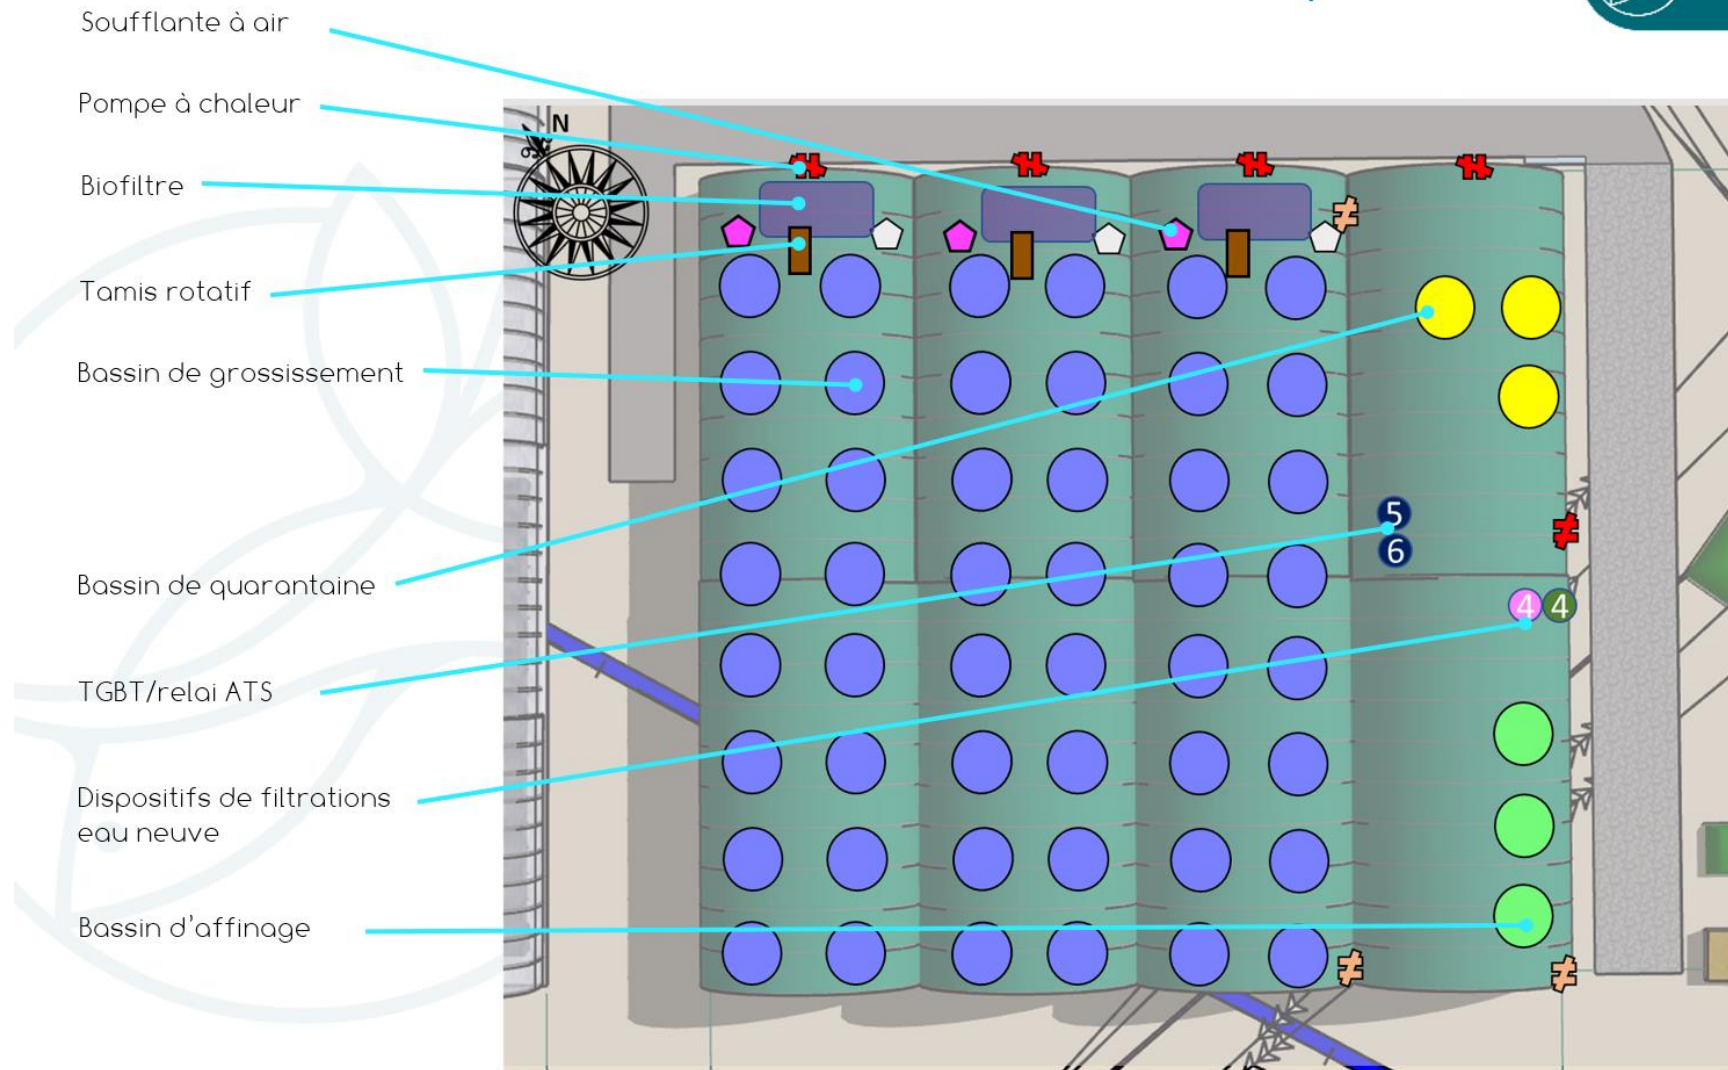


Figure 8 : Plan d'organisation du hangar piscicole et technique.

(Note : la chapelle à droite est dédiée aux locaux du personnel et au laboratoire de transformation.)