


LEGENDE

- Talus, Fossés, barreaux
- Culture
- Adress, arbustes
- Hale, broussailles
- BAU
- Bouche à clés
- Bâtiment
- Mur, mur...
- Limite cadastrale
- Limite appliquée
- Borne OGE posée le 11/2022
- Borne existante

Attention : Les contenances cadastrales inscrites sur ce plan sont approximatives. Seul l'établissement d'un document d'arpentage permettra de fournir des contenances cadastrales exactes.

Annexe 2

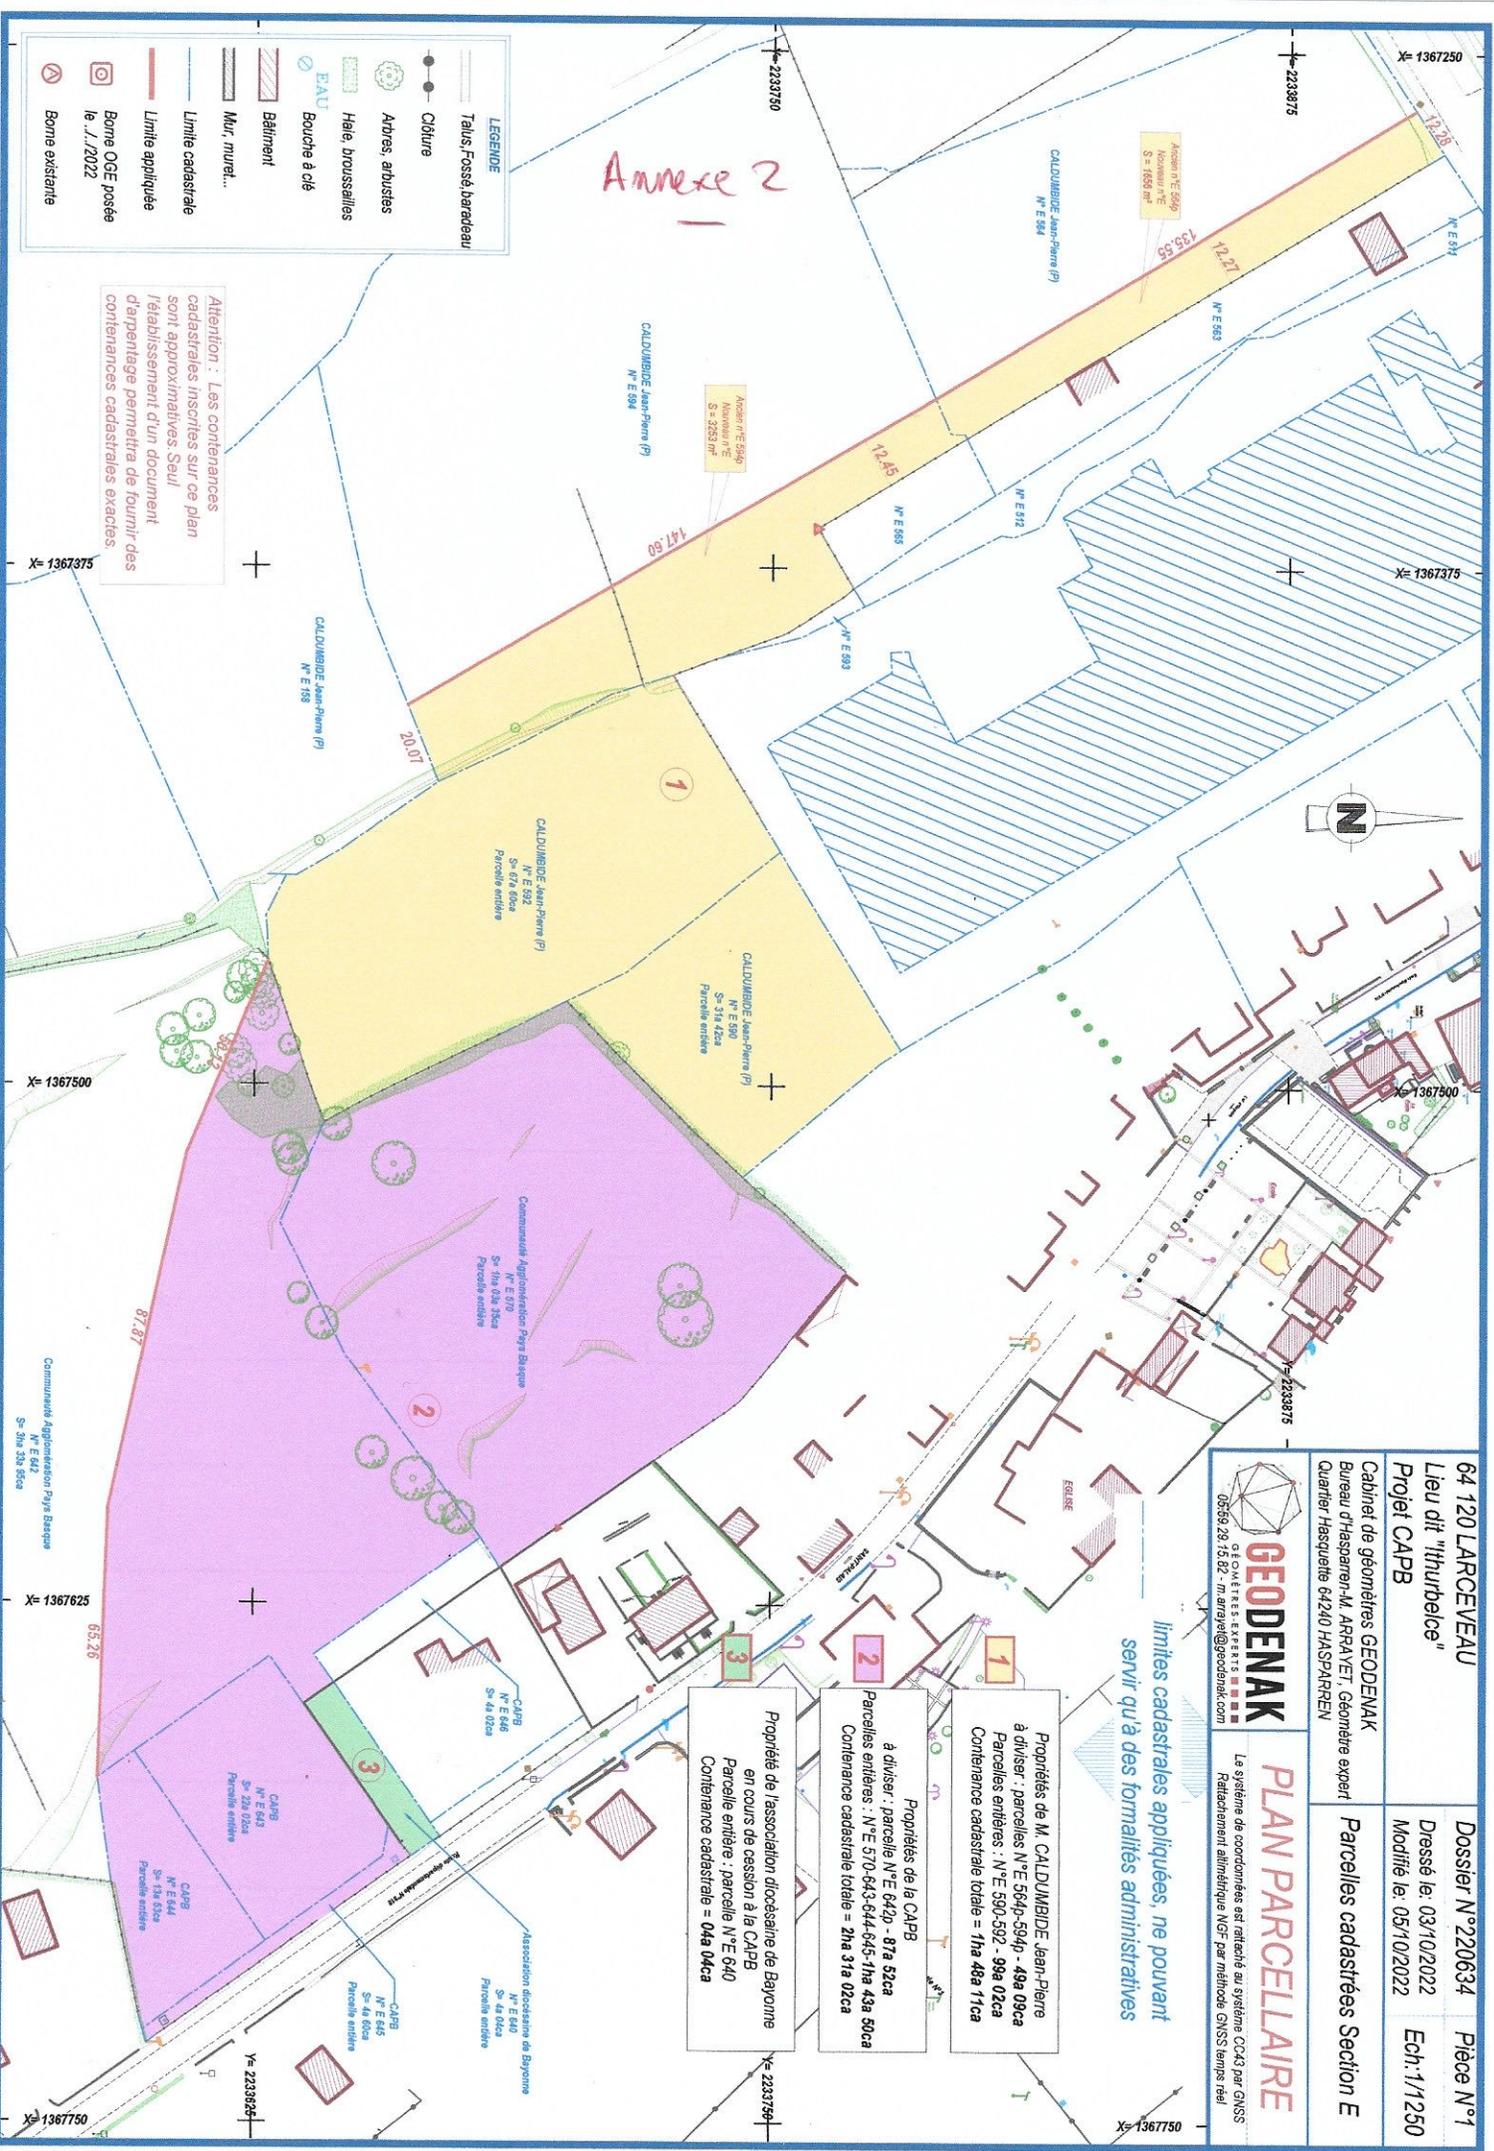

limites cadastrales appliquées, ne pouvant servir qu'à des formalités administratives

Propriétés de M. CALDUIMBE Jean-Pierre à diviser : parcelles N°E 594a-594b - 49a 09ca
Parcelles entières : N°E 590-592 - 99a 02ca
Contenance cadastrale totale = 1ha 48a 11ca

Propriétés de la CAPB à diviser : parcelle N°E 642d - 87a 52ca
Parcelles entières : N°E 510-643-644-645-1ha 43a 50ca
Contenance cadastrale totale = 2ha 31a 02ca

Propriété de l'association diocésaine de Bayonne en cours de cession à la CAPB
Parcelle entière : parcelle N°E 640
Contenance cadastrale = 04a 04ca

64 120 LARCEVEAU		Dossier N°220634	Pièce N°1
Lieu dit "Ithurbelce"		Dressé le: 03/10/2022	Ech: 1/1250
Projet CAPB		Modifié le: 05/10/2022	
Cabinet de géomètres GEODENAK		Parcelles cadastrées Section E	
Bureau d'Hasparren-M. ARRAYET, Géomètre expert			
Quartier Hasquethe 64240 HASPARREN			
 GÉOMÈTRES EXPERTS S.A.S. 0569 28 15 82 - m.arrayet@geodenak.com		PLAN PARCELLAIRE Le système de coordonnées est rattaché au système CC43 par GNSS Rattachement altimétrique NGE par méthode GNSS temps réel	