



PLAN DE PREVENTION DU RISQUE
INONDATION

CARTOGRAPHIE DES ENJEUX



Commune d'Halsou

Légende :

- | | |
|--|--|
| Cours d'eau | Etablissement Receptif du Public |
| ■ Lit mineur | ● Très vulnérables et vulnérables |
| | ● Autres |
| Enveloppe de la crue de référence | Zonage du PLU |
| ■ Limite communale | ■ Zones urbaines (UA) |
| ■ Limite de l'étude | ■ Zones urbanisées (UB, UC, etc.) |
| ■ Route inondée rendant une parcelle inaccessible | ■ Zones industrielles, artisanales ou commerciales (UY) |
| Voiries | ■ Zones naturelles et agricoles (A, N) |
| ■ Route Départementale principale | ■ Zones urbanisables à court terme (1AU) |
| Etablissements publics et activités économique | ■ Zones à urbaniser à long terme (2AU) et projets en développement |
| ■ Etablissements publics | ■ Secteurs actuellement urbanisés (S.A.U) |
| ■ Activités industrielles, artisanales ou commerciales isolées | ■ Projets communaux |

Document soumis à enquête publique

Versions	Dates	Commentaires
V1	25/03/2020	Carte initiale
V2	25/05/2020	Carte modifiée suite aux remarques de la DDTM
V3	27/07/2020	Modification des couches routes inondées et PAU
V4	26/06/2022	Modification emprise zone inondable (pôle multimodal)
V5	08/11/2022	Intégration projet commune suite aux observations de la commune

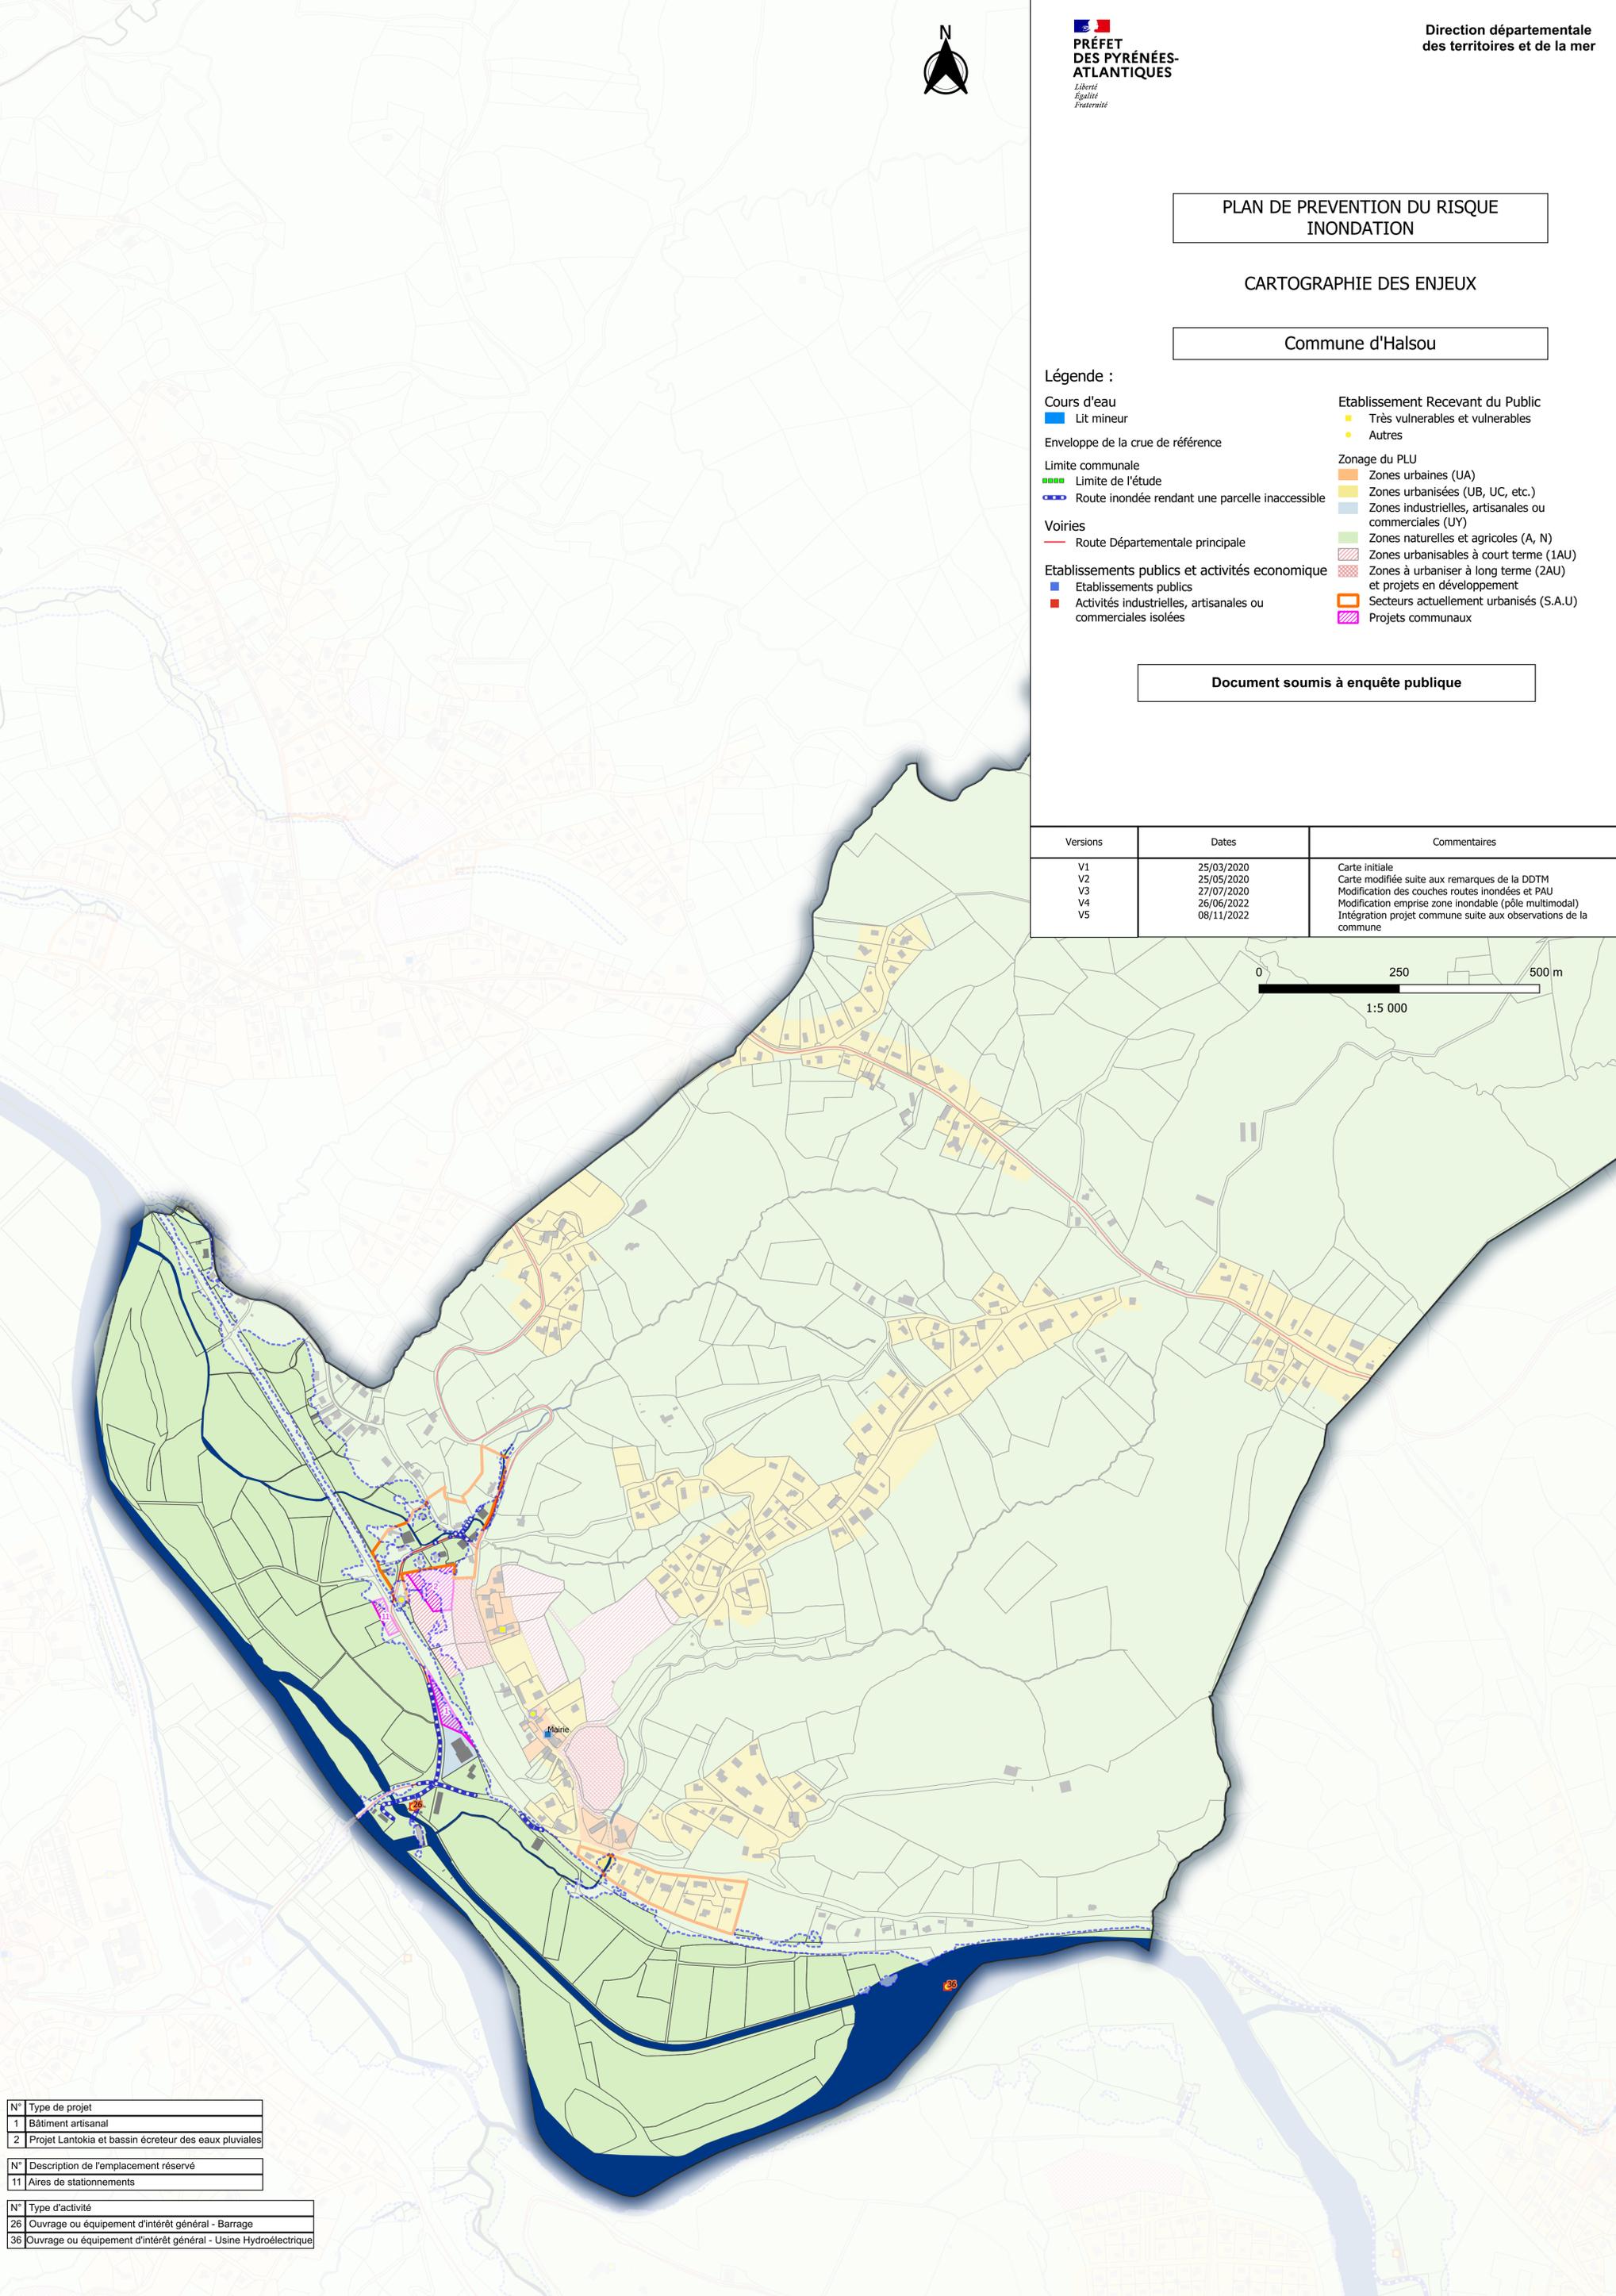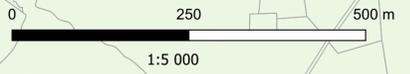

N°	Type de projet
1	Bâtiment artisanal
2	Projet Lantokia et bassin écreteur des eaux pluviales

N°	Description de l'emplacement réservé
11	Aires de stationnements

N°	Type d'activité
26	Ouvrage ou équipement d'intérêt général - Barrage
36	Ouvrage ou équipement d'intérêt général - Usine Hydroélectrique