

Commune de Carresse-Cassaber

Commune de Castagnède

**PREFET DES PYRÉNÉES-ATLANTIQUES**  
 Direction départementale des territoires et de la mer  
 Urbanisme, risques

**Plan de Prévention des Risques d'inondation du Saleys et de ses affluents**

Commune de Salles-de-Béarn

Projet de carte de zonage réglementaire (1/2)  
 Echelle 1 / 5000<sup>e</sup>


**DOCUMENT APPROUVÉ**  
 par arrêté préfectoral le : 10/03/2022

Direction départementale des territoires et de la mer des Pyrénées Atlantiques  
 1 rue de la République - 64000 Pau  
 Tél : 05 59 83 36 00  
 www.pyrnees-atlantiques.gouv.fr



**Légende**

- Limite communale
- Cours d'eau
- Éléments d'information**
  - Digue et muret
  - Cotes de référence en m NGF (C100 + 0,30)
  - Limite d'étude
  - Zones de ruissellement
  - Sens préférentiel du courant
- Éléments réglementaires**
  - Zone verte : zone urbanisée soumise à des risques faibles - Urbanisation nouvelle possible sous conditions
  - Zone rouge : zone d'expansion des crues ou zone soumise à des risques importants et dangereux - Urbanisation nouvelle interdite
  - Zone rouge hachurée : zone correspondant au centre urbain soumise à des risques importants et dangereux - Urbanisation nouvelle et renouvellement urbain possible sous conditions strictes

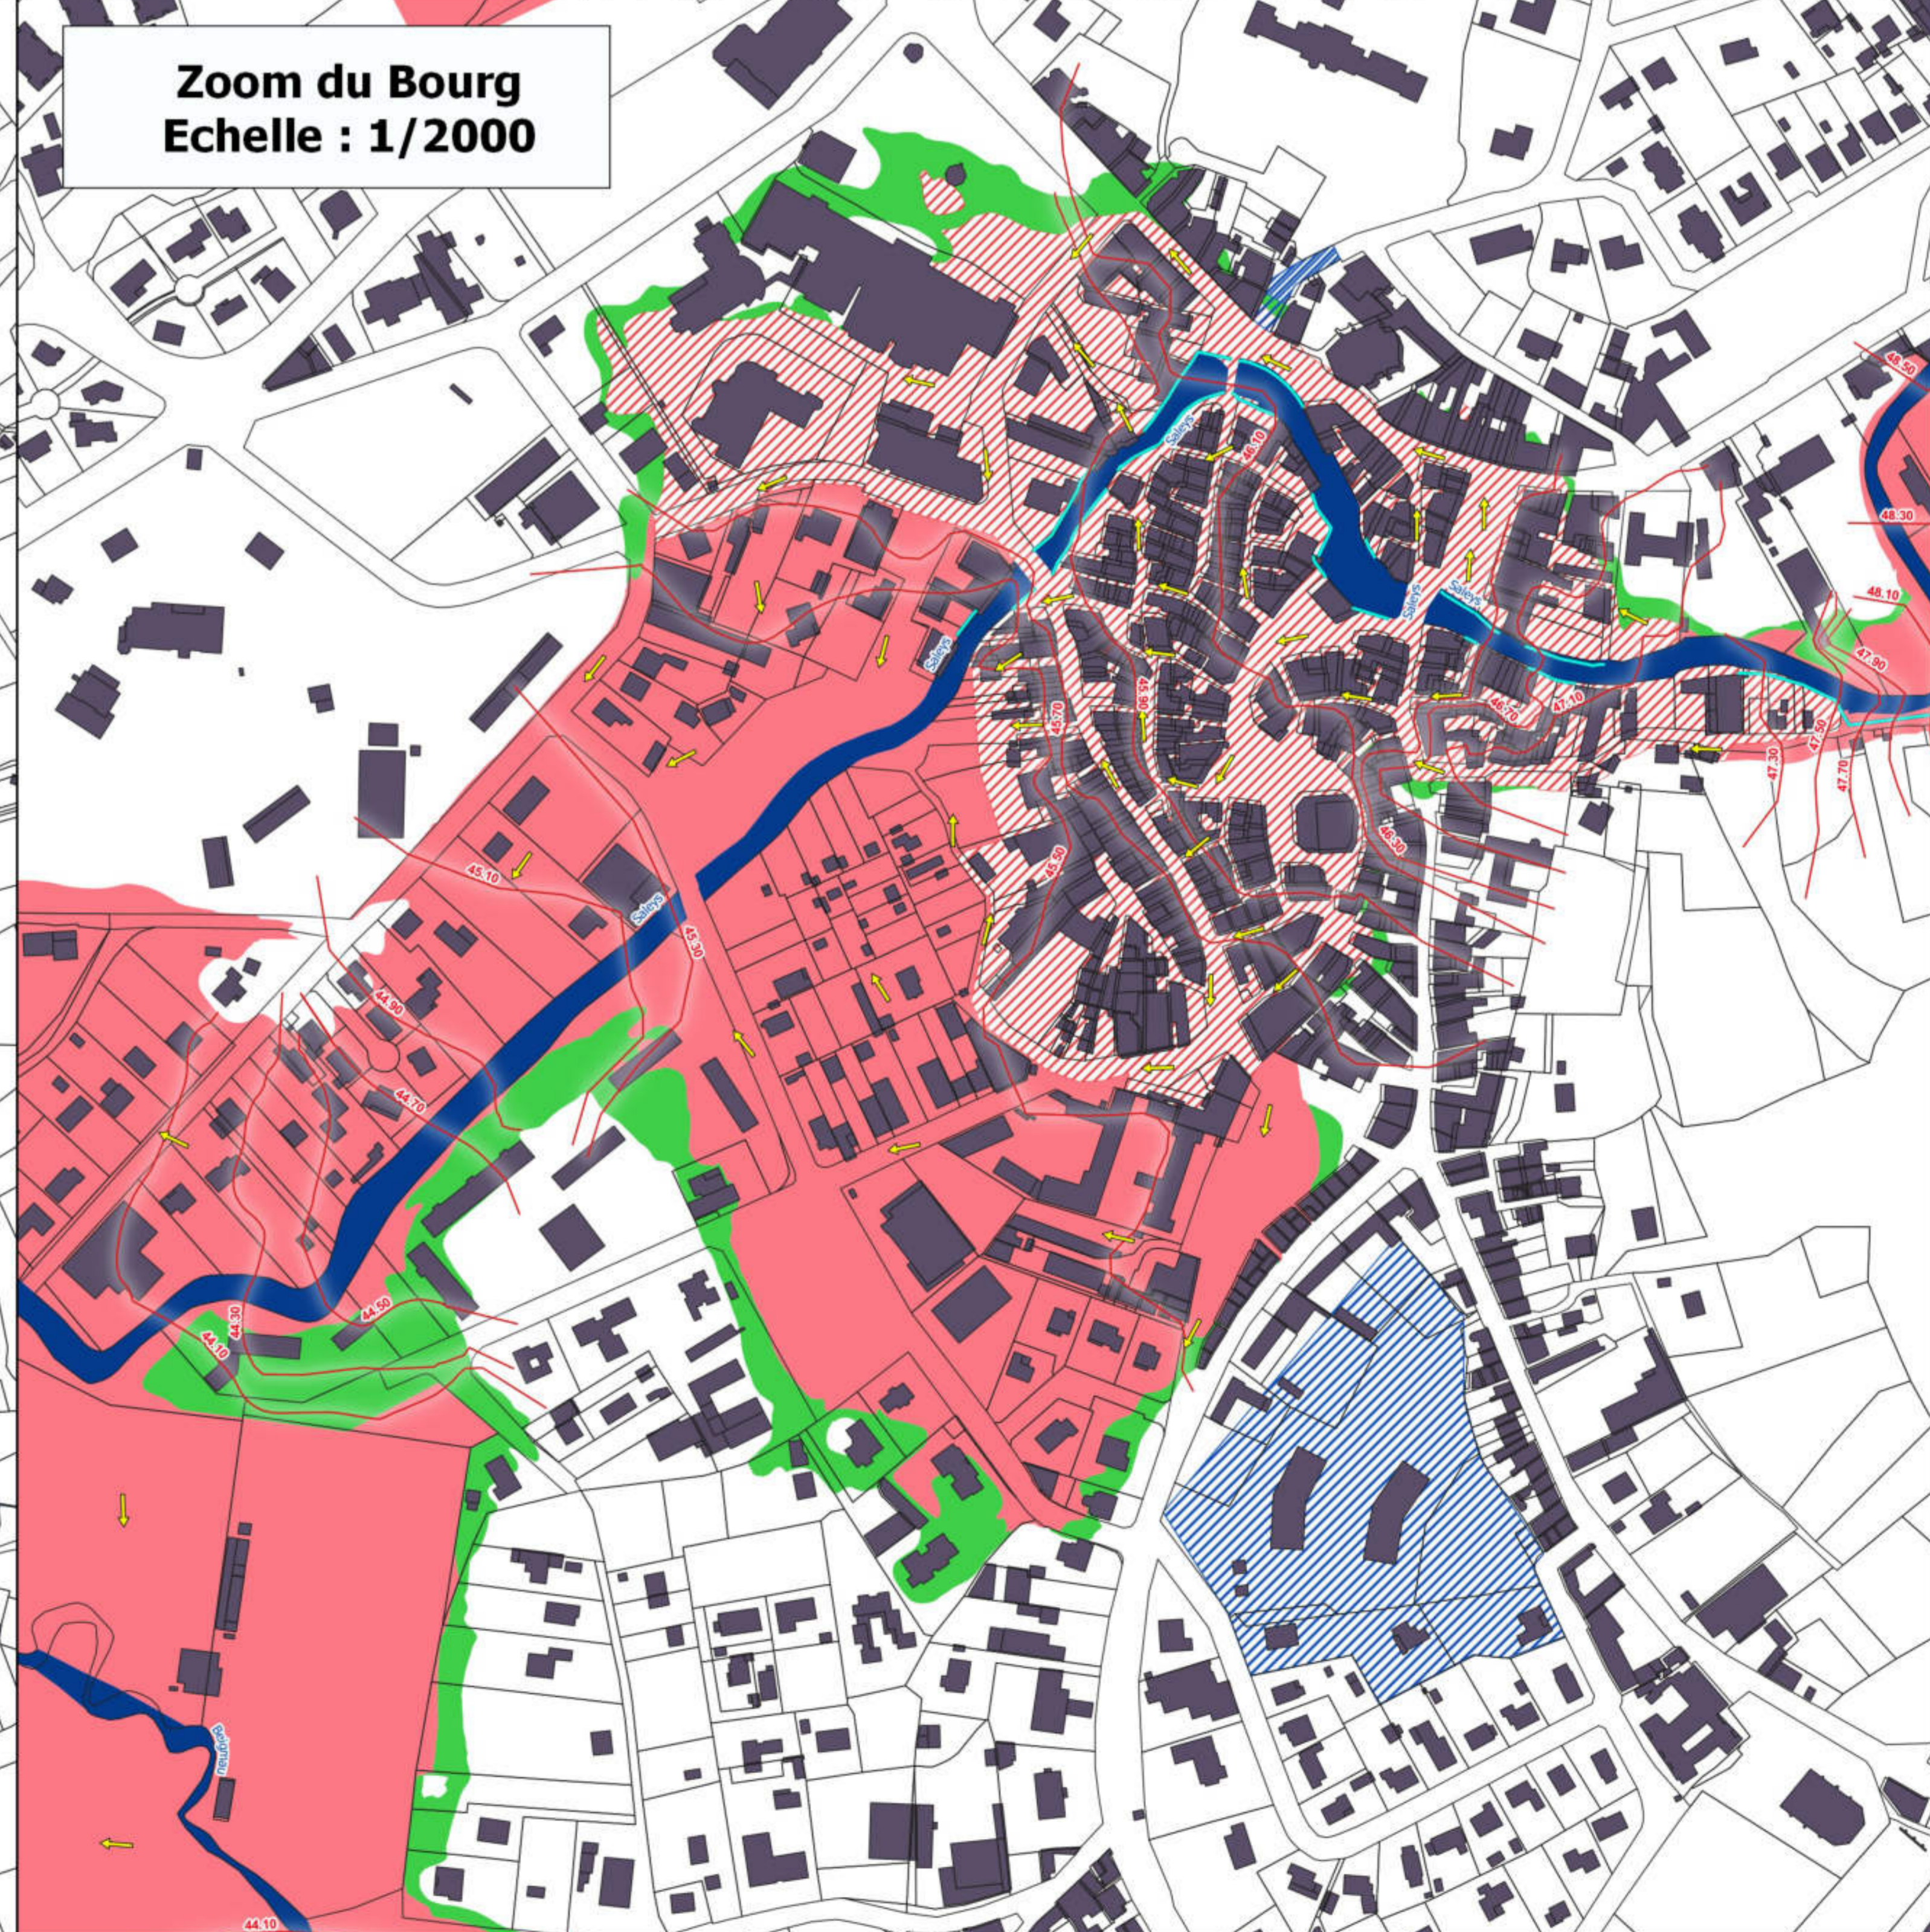

Source : IGN BR  
 IGN, ED PARCEL LAUREBOT  
 Rédaction : SUD - Prévention des Risques Naturels et Technologiques - Juin 2021