

Propriété BERGEROT

PLAN de PROJET 2

Octobre 2012

LEGENDE :

- : limites issue du plan cadastral.
- : limites PROJET.
- : Profil.

NOTA :

Système de coordonnées altimétriques rattaché au Nivellement Général de la France (N.G.F.).

DEPARTEMENT DES PYRENEES-ATLANTIQUES

COMMUNE d'ARETTE

Route d'Issor - "Petchinat"  
Quartier Labat de Gesta

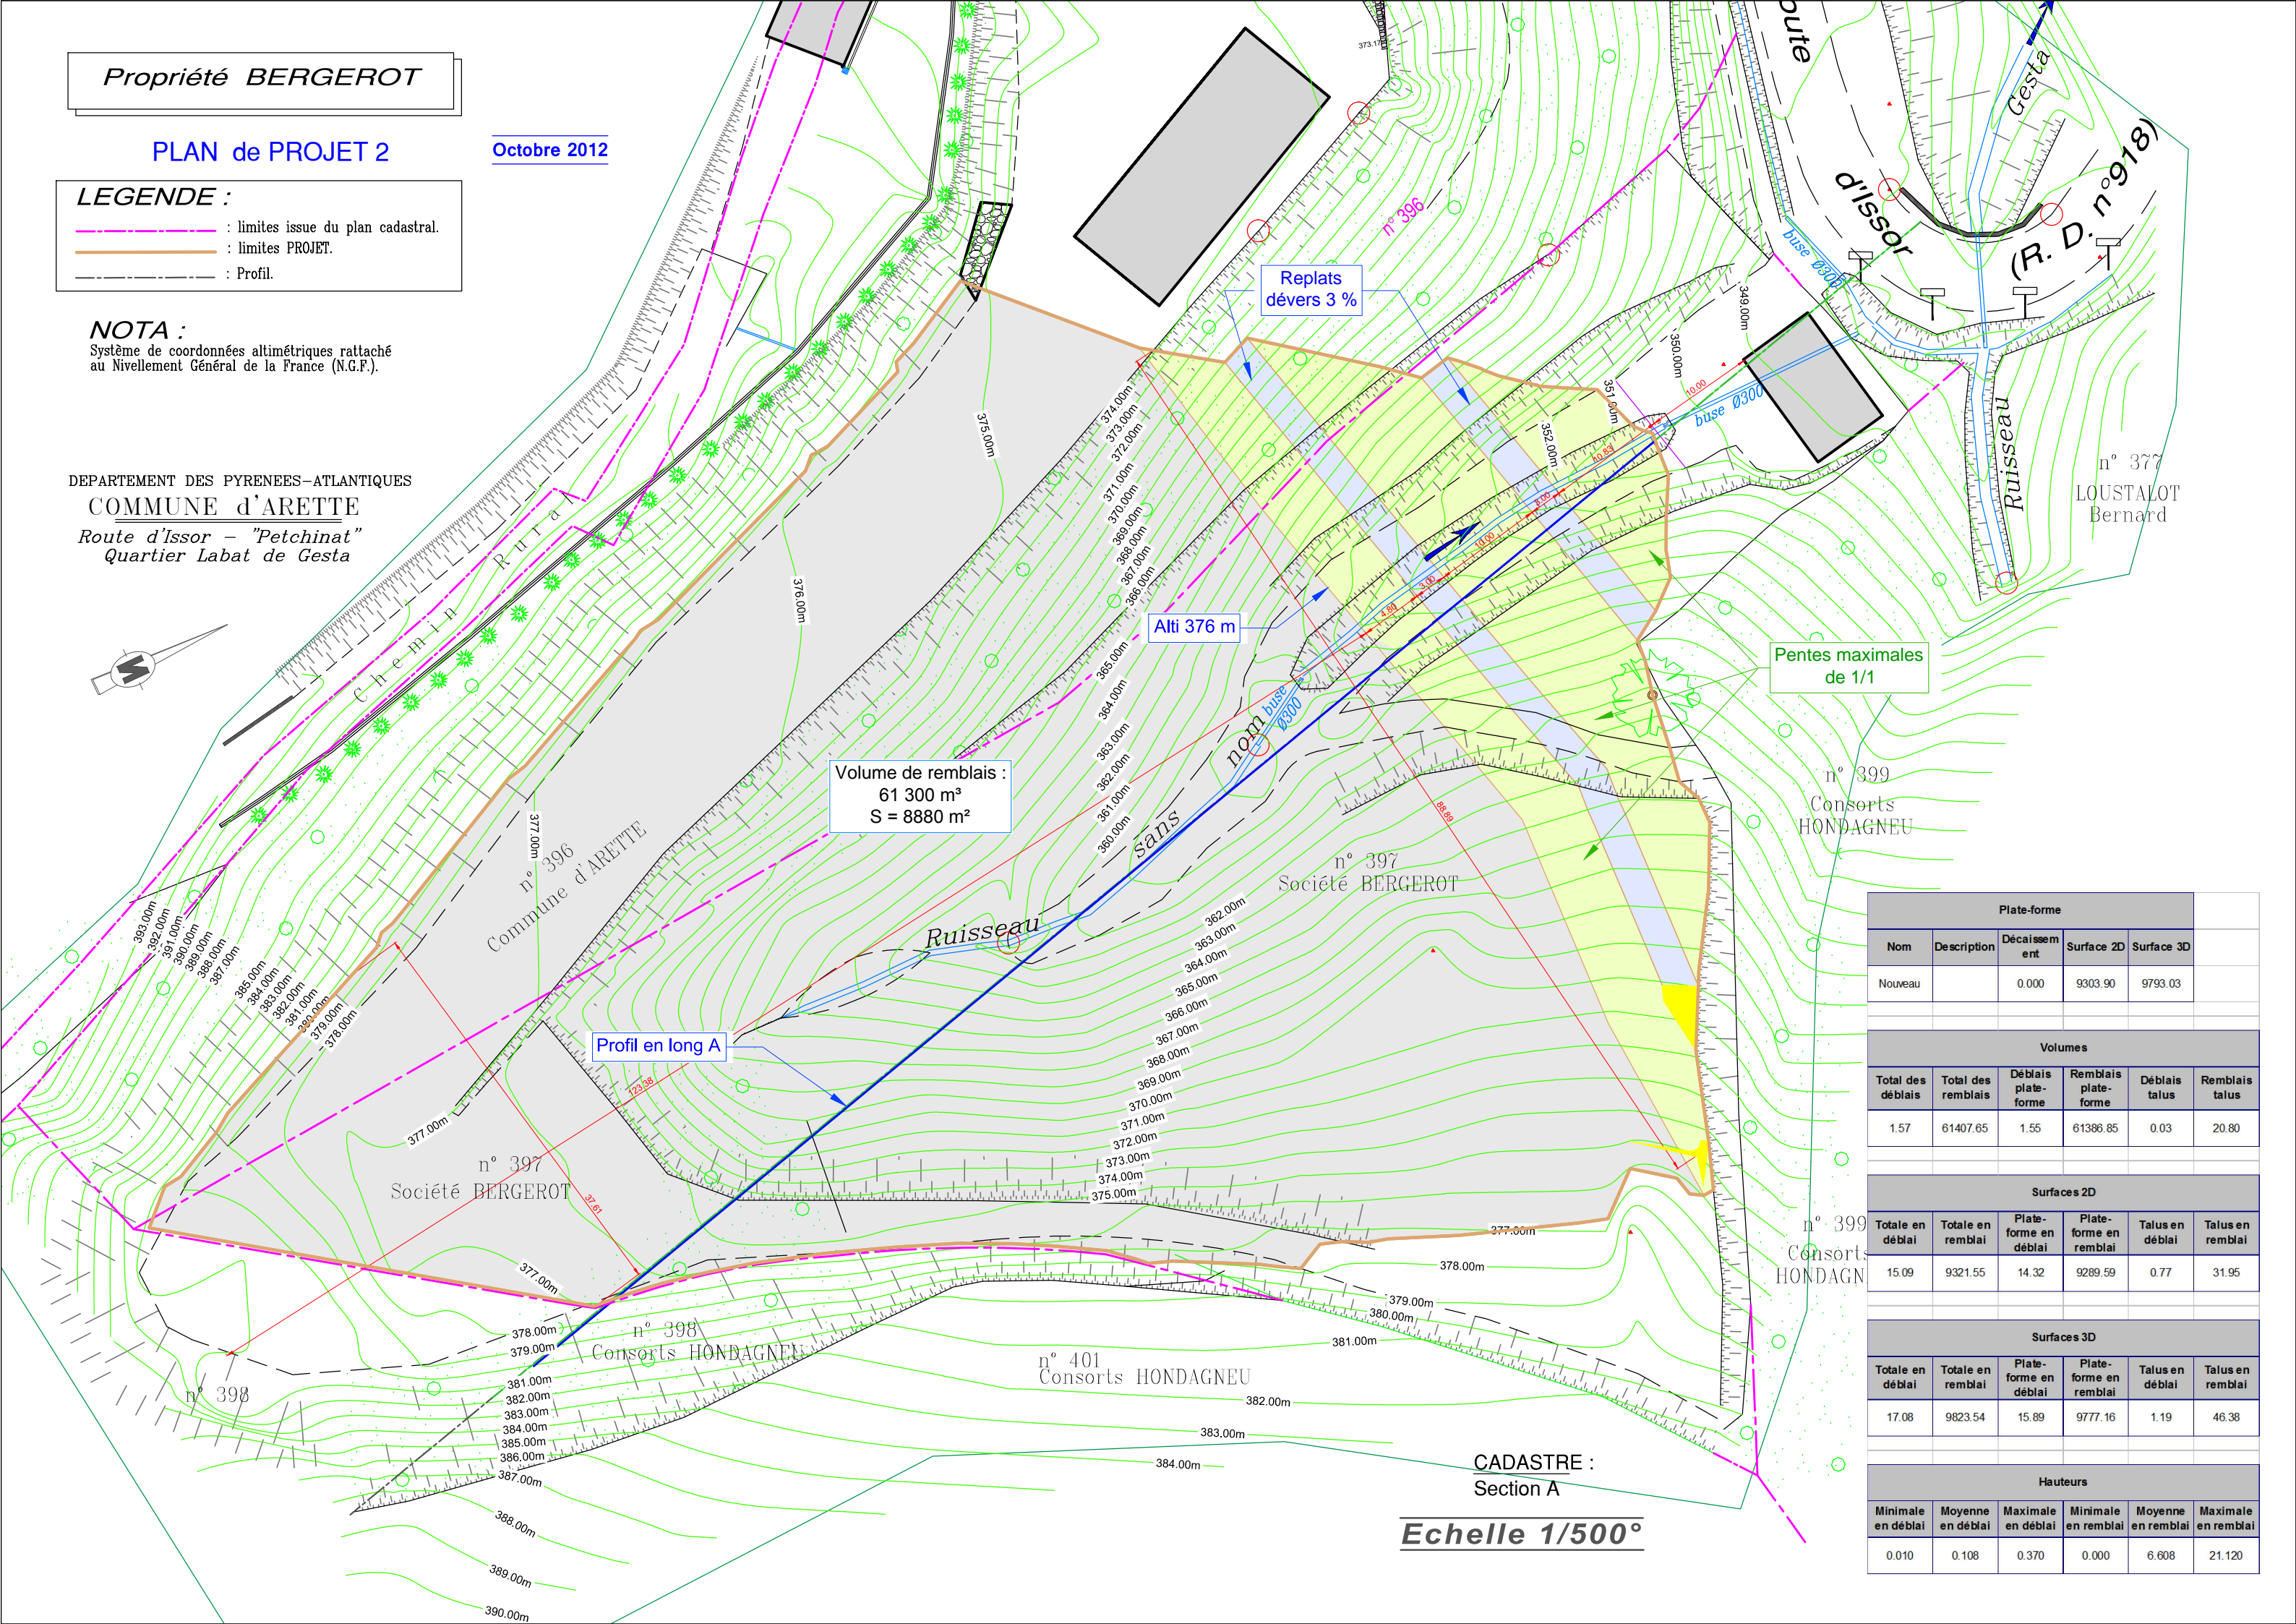
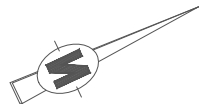


Plate-forme					
Nom	Description	Décaissement	Surface 2D	Surface 3D	
Nouveau		0.000	9303.90	9793.03	
Volumes					
Total des déblais	Total des remblais	Déblais plate-forme	Remblais plate-forme	Déblais talus	Remblais talus
1.57	61407.65	1.55	61386.85	0.03	20.80
Surfaces 2D					
Totale en déblai	Totale en remblai	Plate-forme en déblai	Plate-forme en remblai	Talus en déblai	Talus en remblai
15.09	9321.55	14.32	9289.59	0.77	31.95
Surfaces 3D					
Totale en déblai	Totale en remblai	Plate-forme en déblai	Plate-forme en remblai	Talus en déblai	Talus en remblai
17.08	9823.54	15.89	9777.16	1.19	46.38
Hauteurs					
Minimale en déblai	Moyenne en déblai	Maximale en déblai	Minimale en remblai	Moyenne en remblai	Maximale en remblai
0.010	0.108	0.370	0.000	6.608	21.120