


PLAN D'INTERVENTION

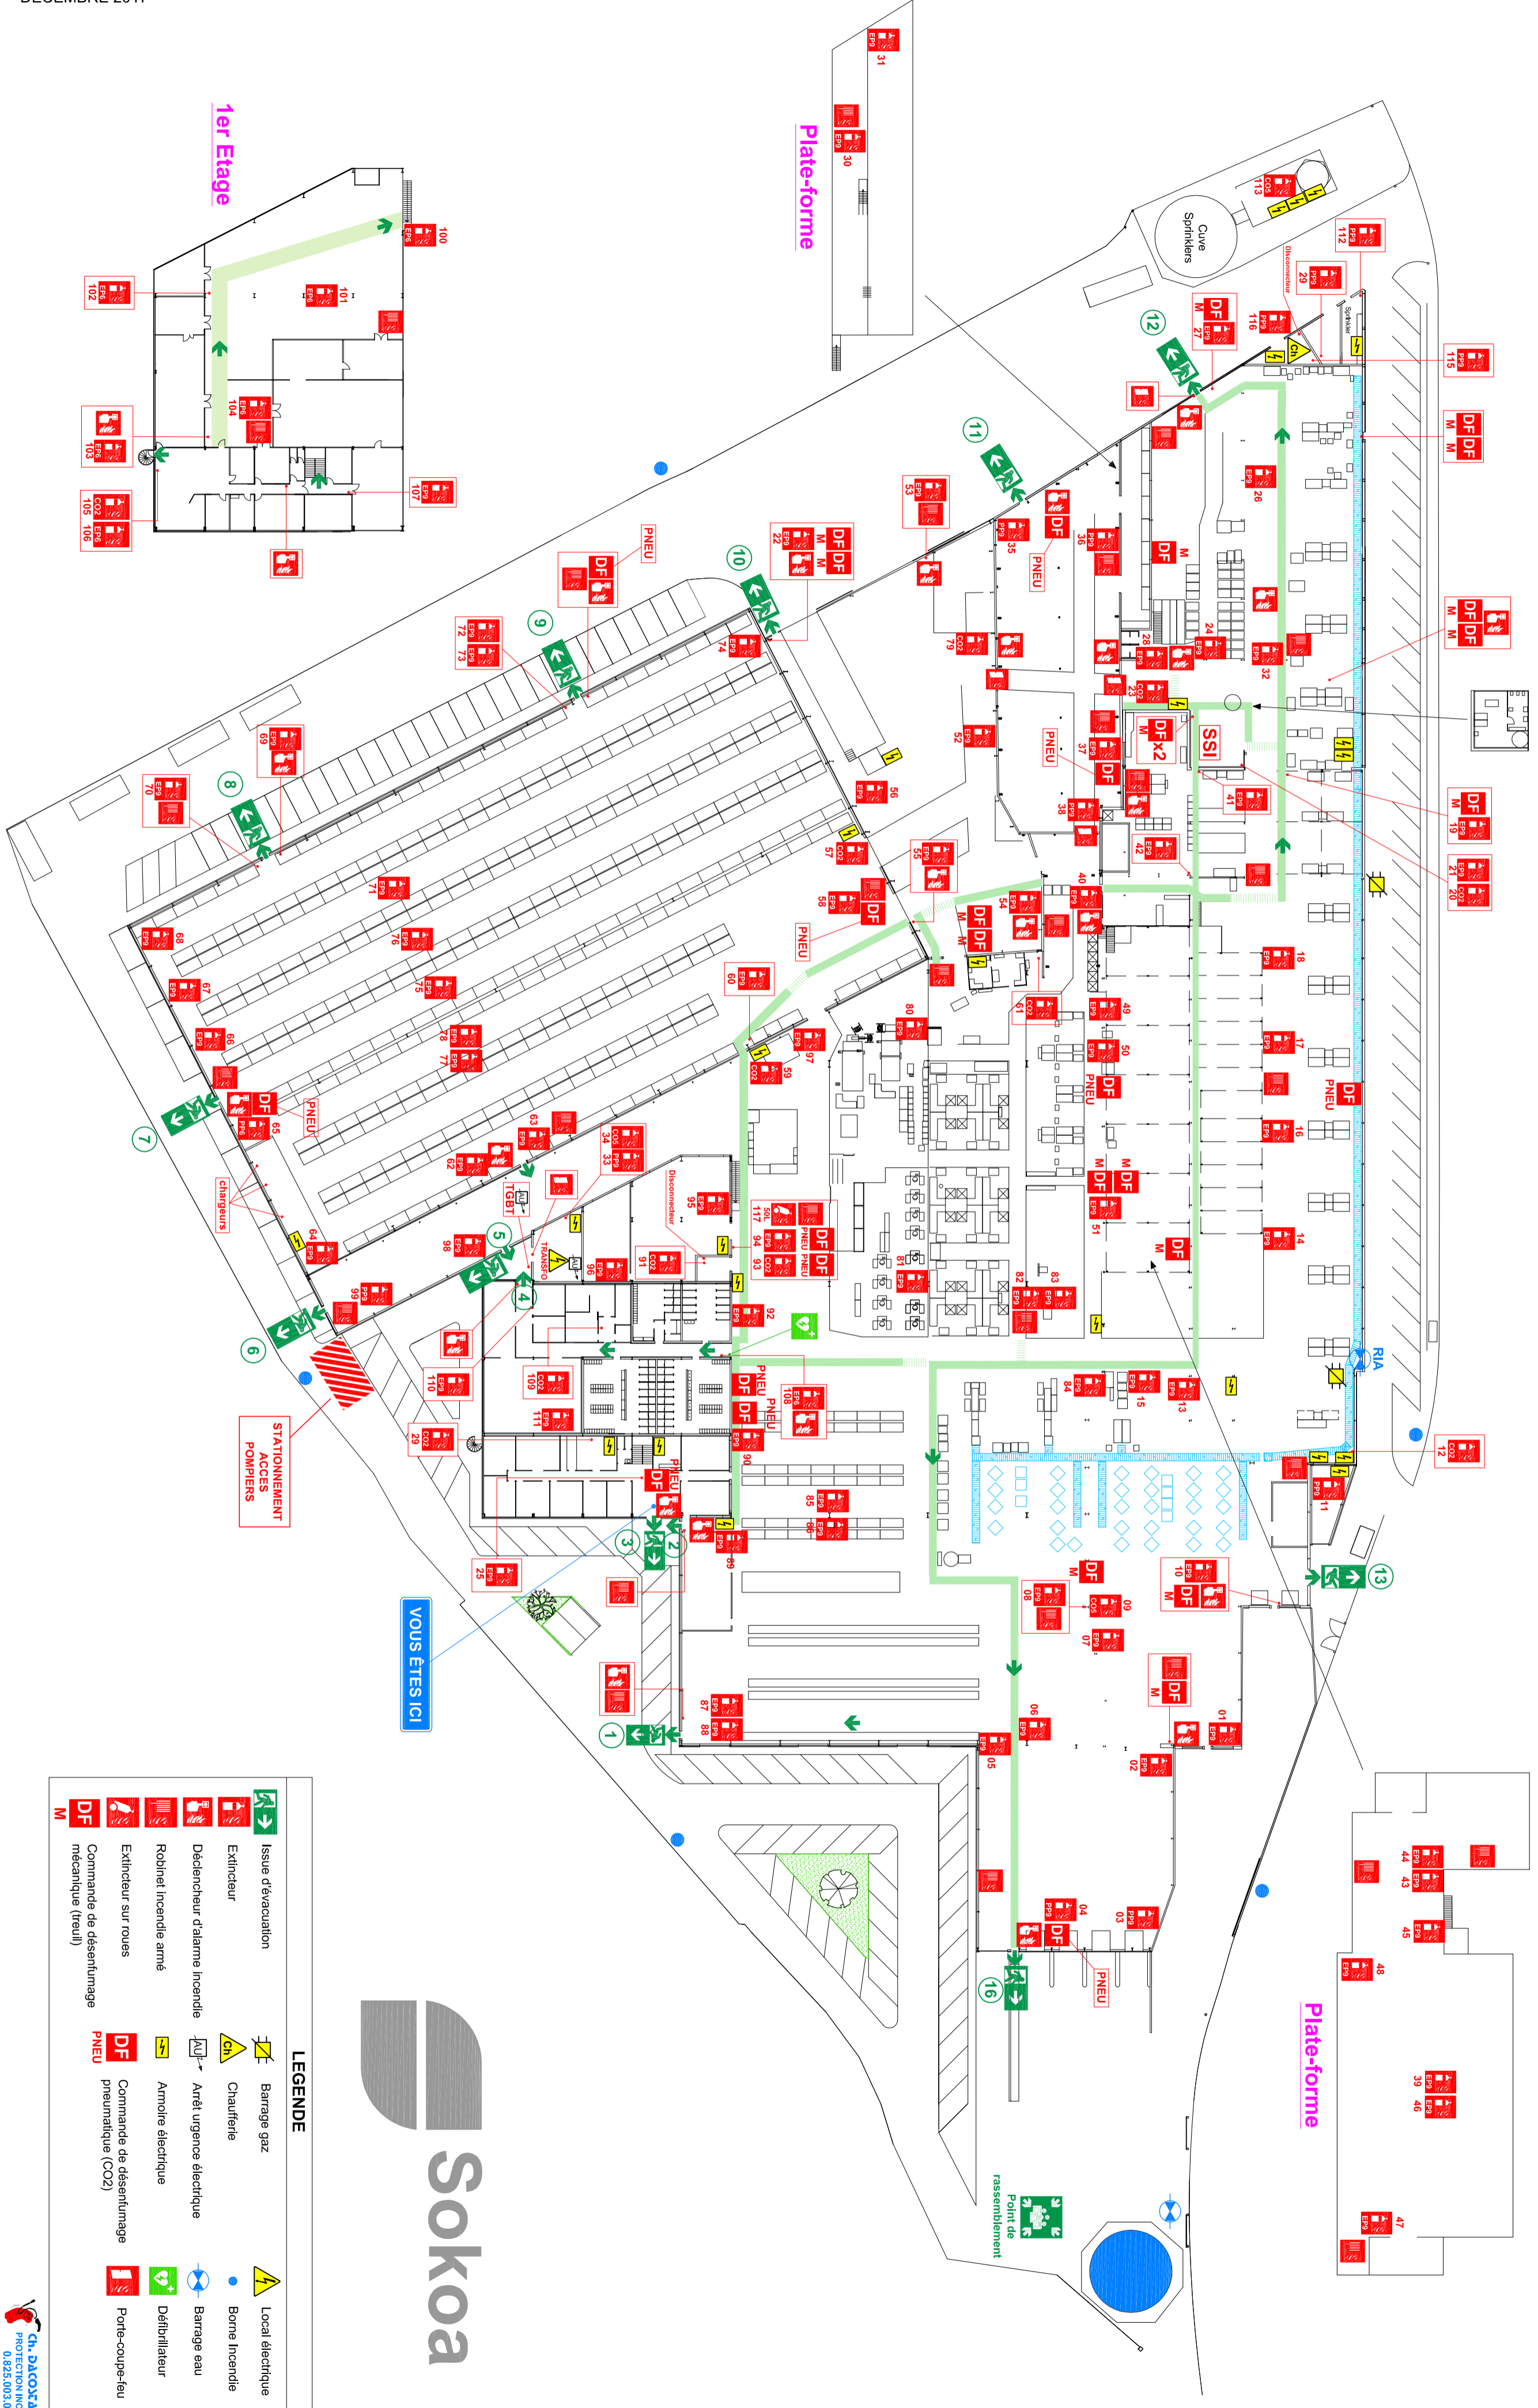

1er Etage

1er Etage

Plate-forme

Plate-forme



LEGENDE

- | | | | |
|--|--|--|---|
| | Issue d'évacuation | | Local électrique |
| | Extincteur | | Borne incendie |
| | Déclencheur d'alarme incendie | | Barrière gaz |
| | Robinet incendie armé | | Chaudière |
| | Extincteur sur roues | | Arrêt urgence électrique |
| | Commande de désenfilage mécanique (treuil) | | Armoire électrique |
| | | | Commande de désenfilage pneumatique (CO2) |
| | | | PNEU |
| | | | Porte-coupe-feu |
| | | | M |