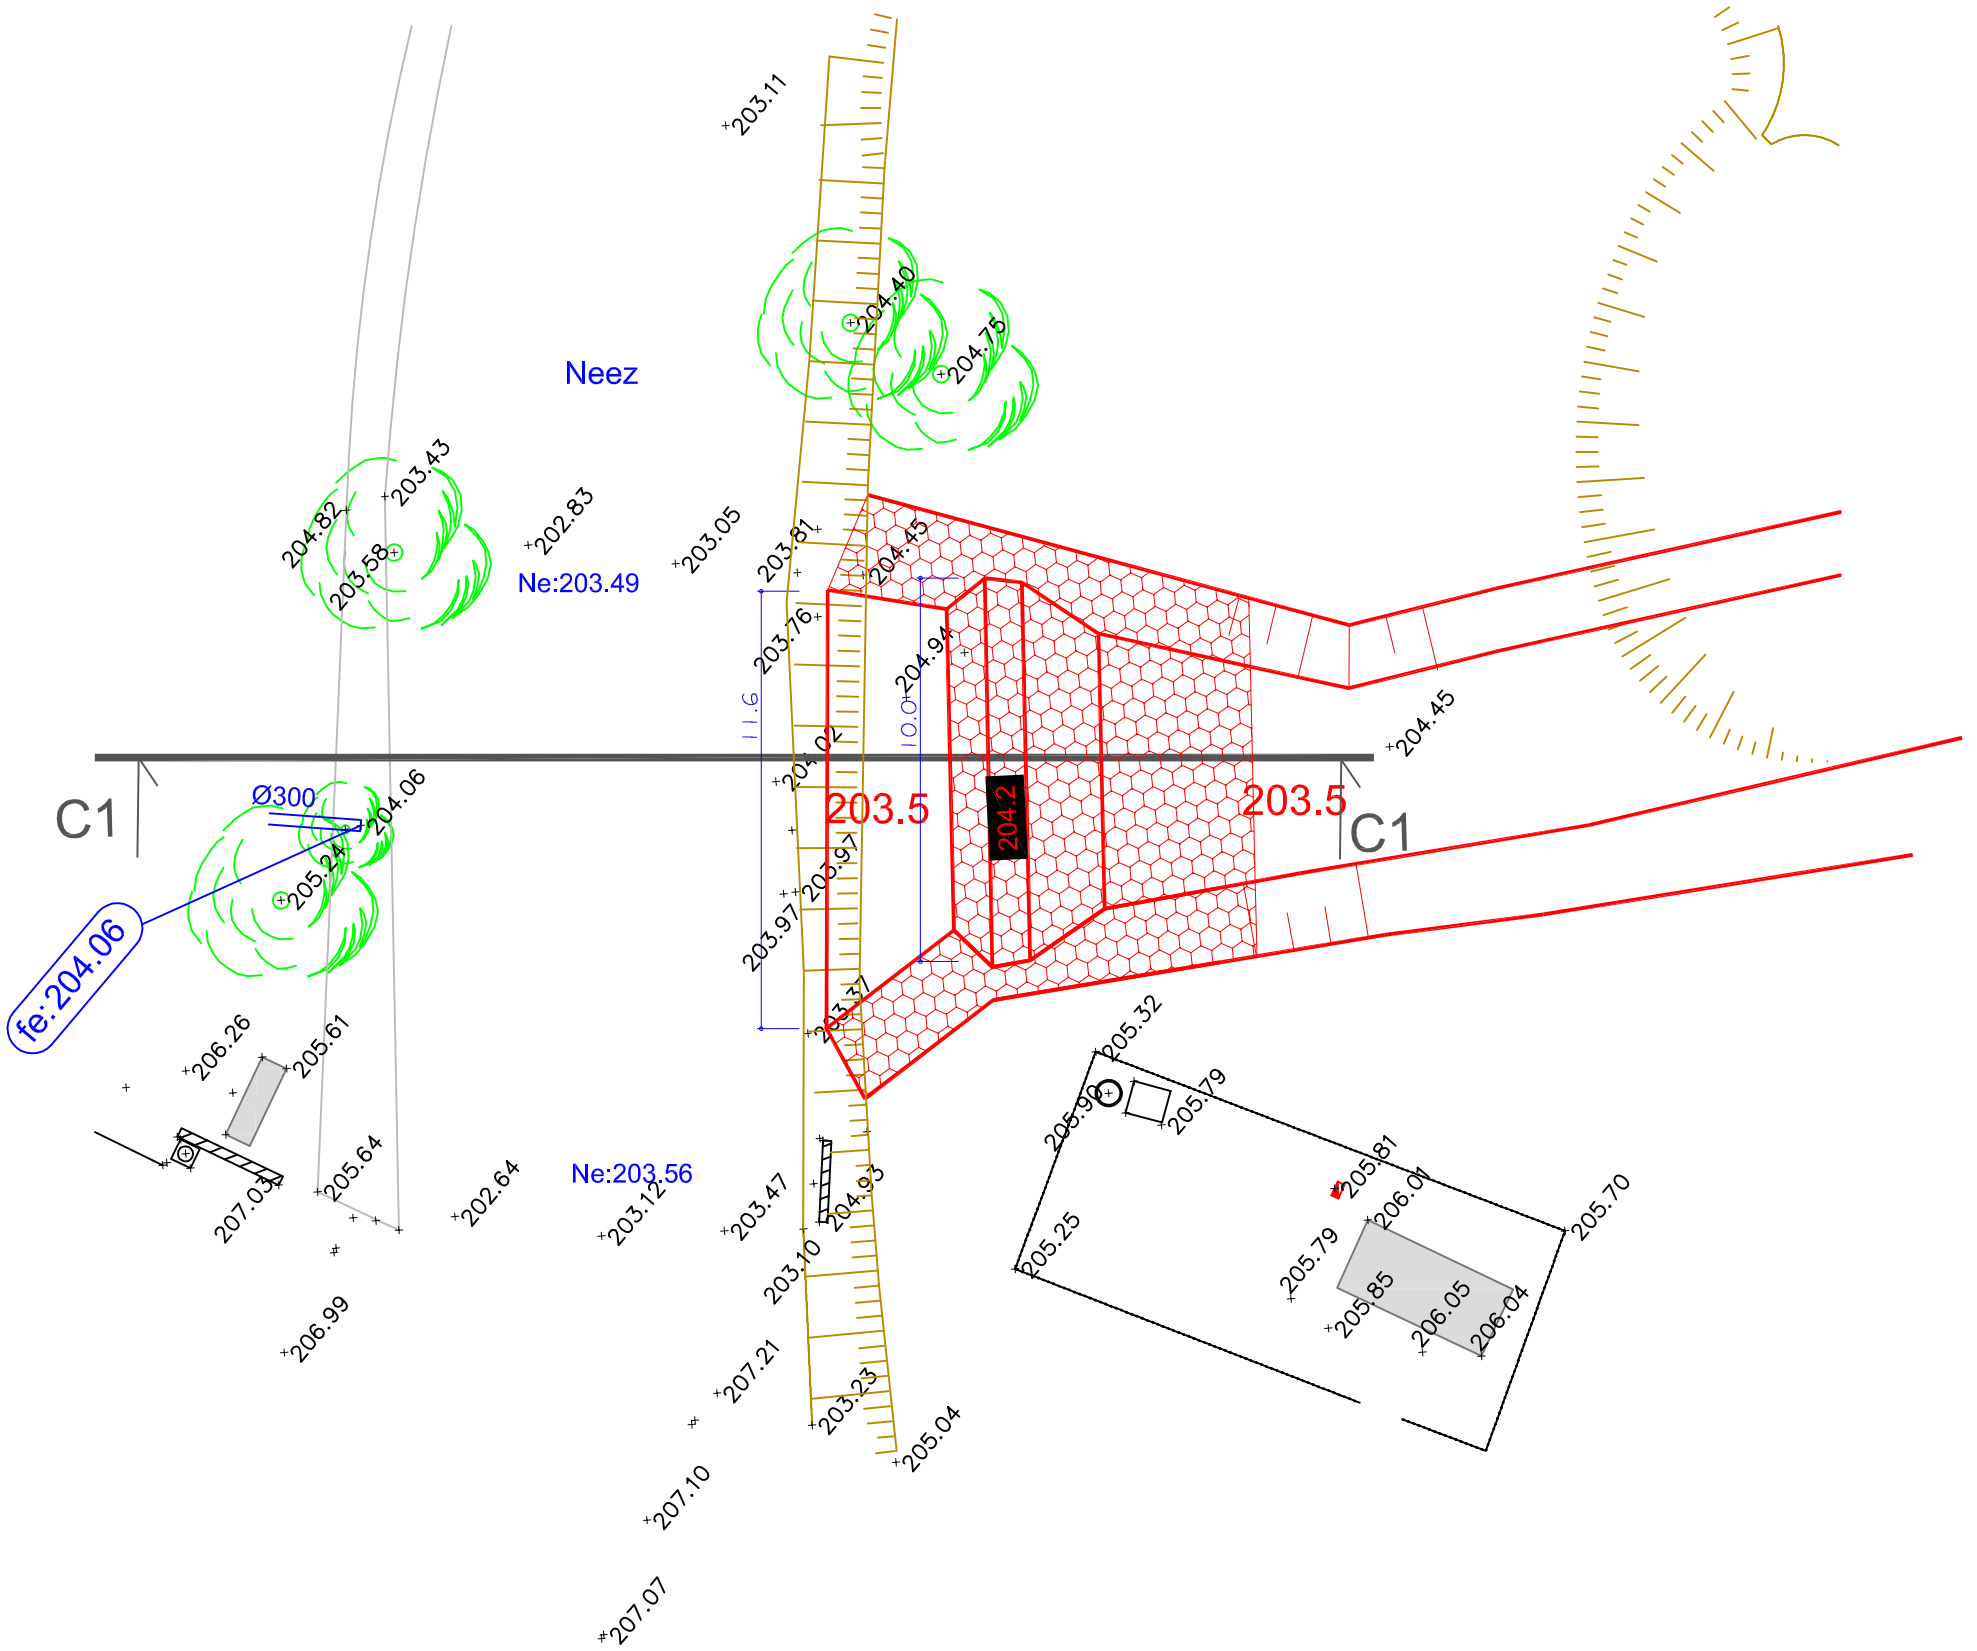

Coupe C1

Profils en travers du seuil d'alimentation

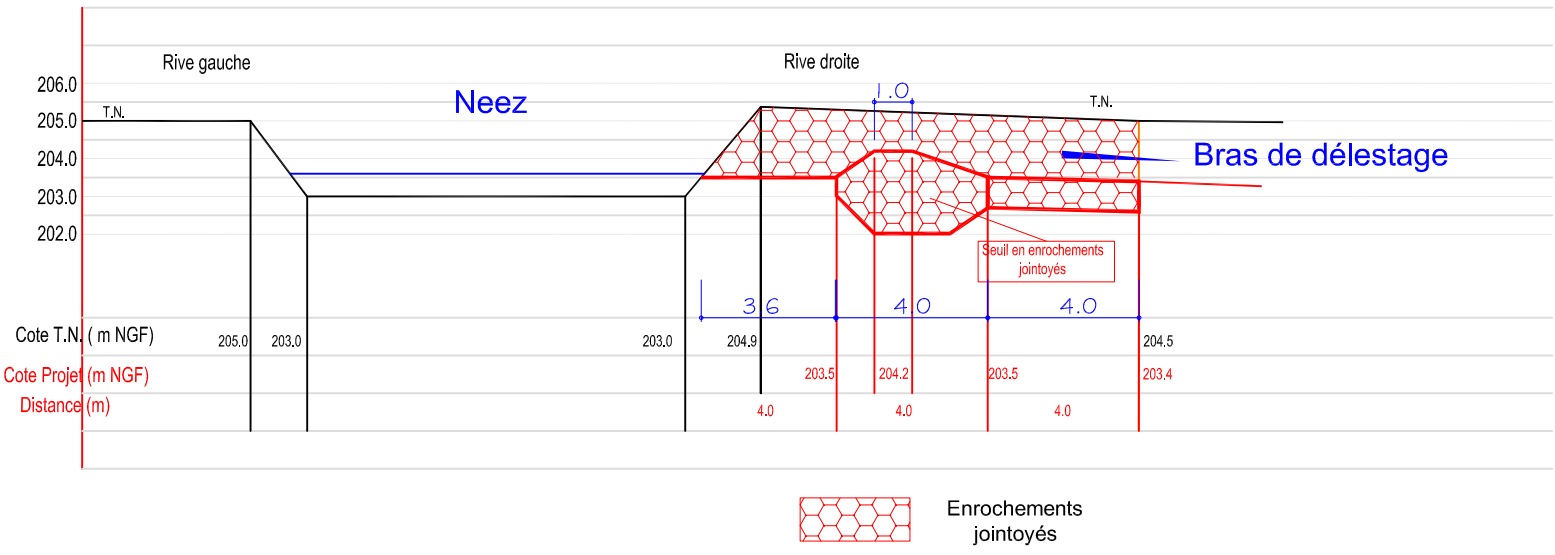

SMBGP	
Bras de délestage du Mercé	
Vue en plan et coupe du seuil d'alimentation	
HEA Ingénierie Conseils – HYDRAULIQUE ENVIRONNEMENT AQUITAINE	
Affaire N° : A21.05.01	
Plan N° : 2	
Echelle : 1/200	
Date : 18/06/2021	
Dessiné par : BL	