



Coupe C2 :  
 Profil du bras de délestage  
 au droit de la protection en pieux et fascines rive droite

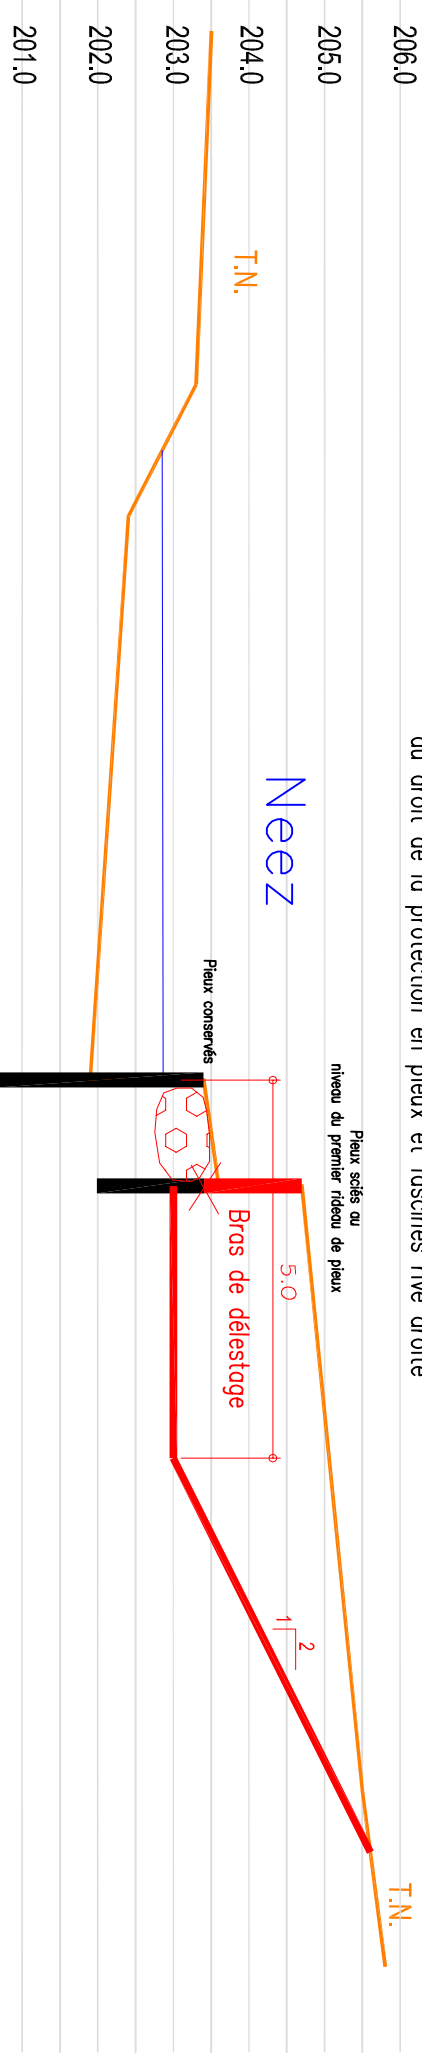


Coupe C6 :  
 Profil du bras de délestage  
 en aval du tunage existant

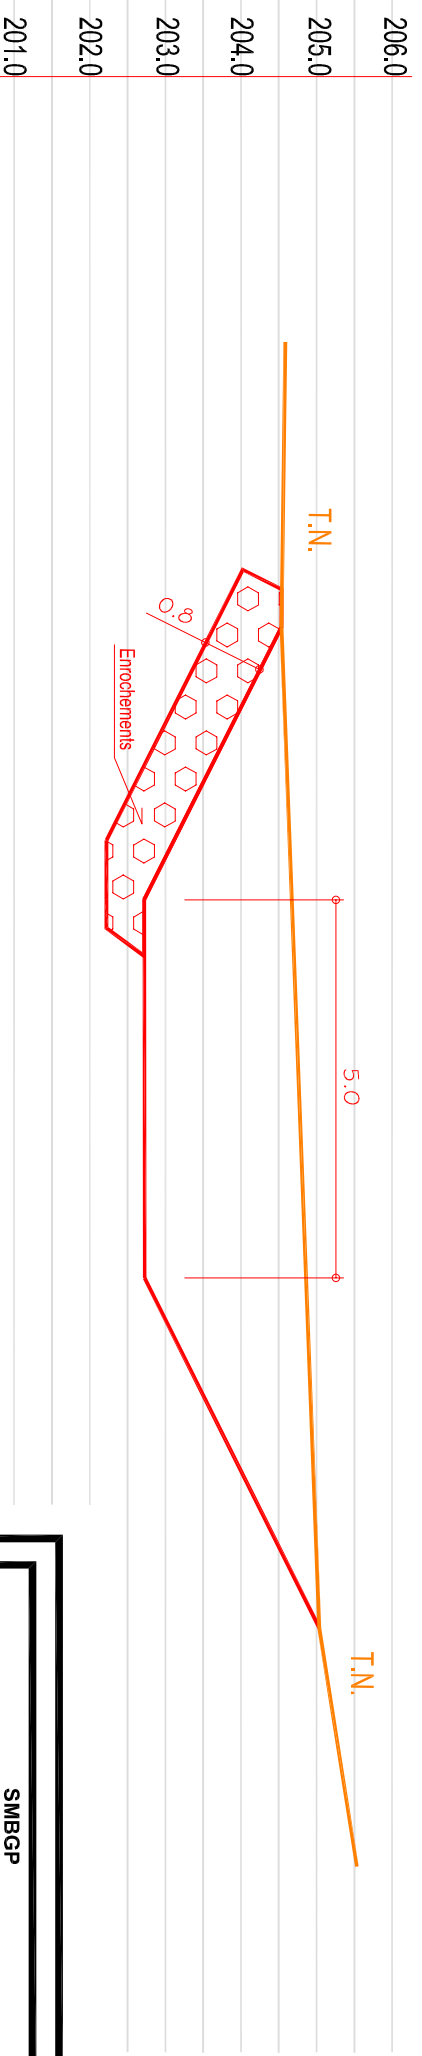

SMBGP  
 Bras de délestage du Mercé

Coupes C2 et C6 du bras de délestage

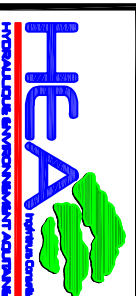

Affaire N° : A21.05.01  
 Plan N° : 4  
 Echelle : 1/100  
 Date : 01/10/2021  
 Dessiné par : BL