



PREFECTURE
DES PYRÉNÉES-ATLANTIQUES

COMMUNE DE NOUSTY PLAN DE PREVENTION DU RISQUE INONDATION


CARTE REGLEMENTAIRE
Echelle : 1/5000



Direction
Départementale
de l'Équipement
Pyrénées Atlantiques
Service
Aménagement
Urbanisme
Environnement

DOSSIER APPROUVE PAR ARRETE PREFECTORAL
LE :

Cité Administrative-Bd Tourasse-64032 PAU Cedex

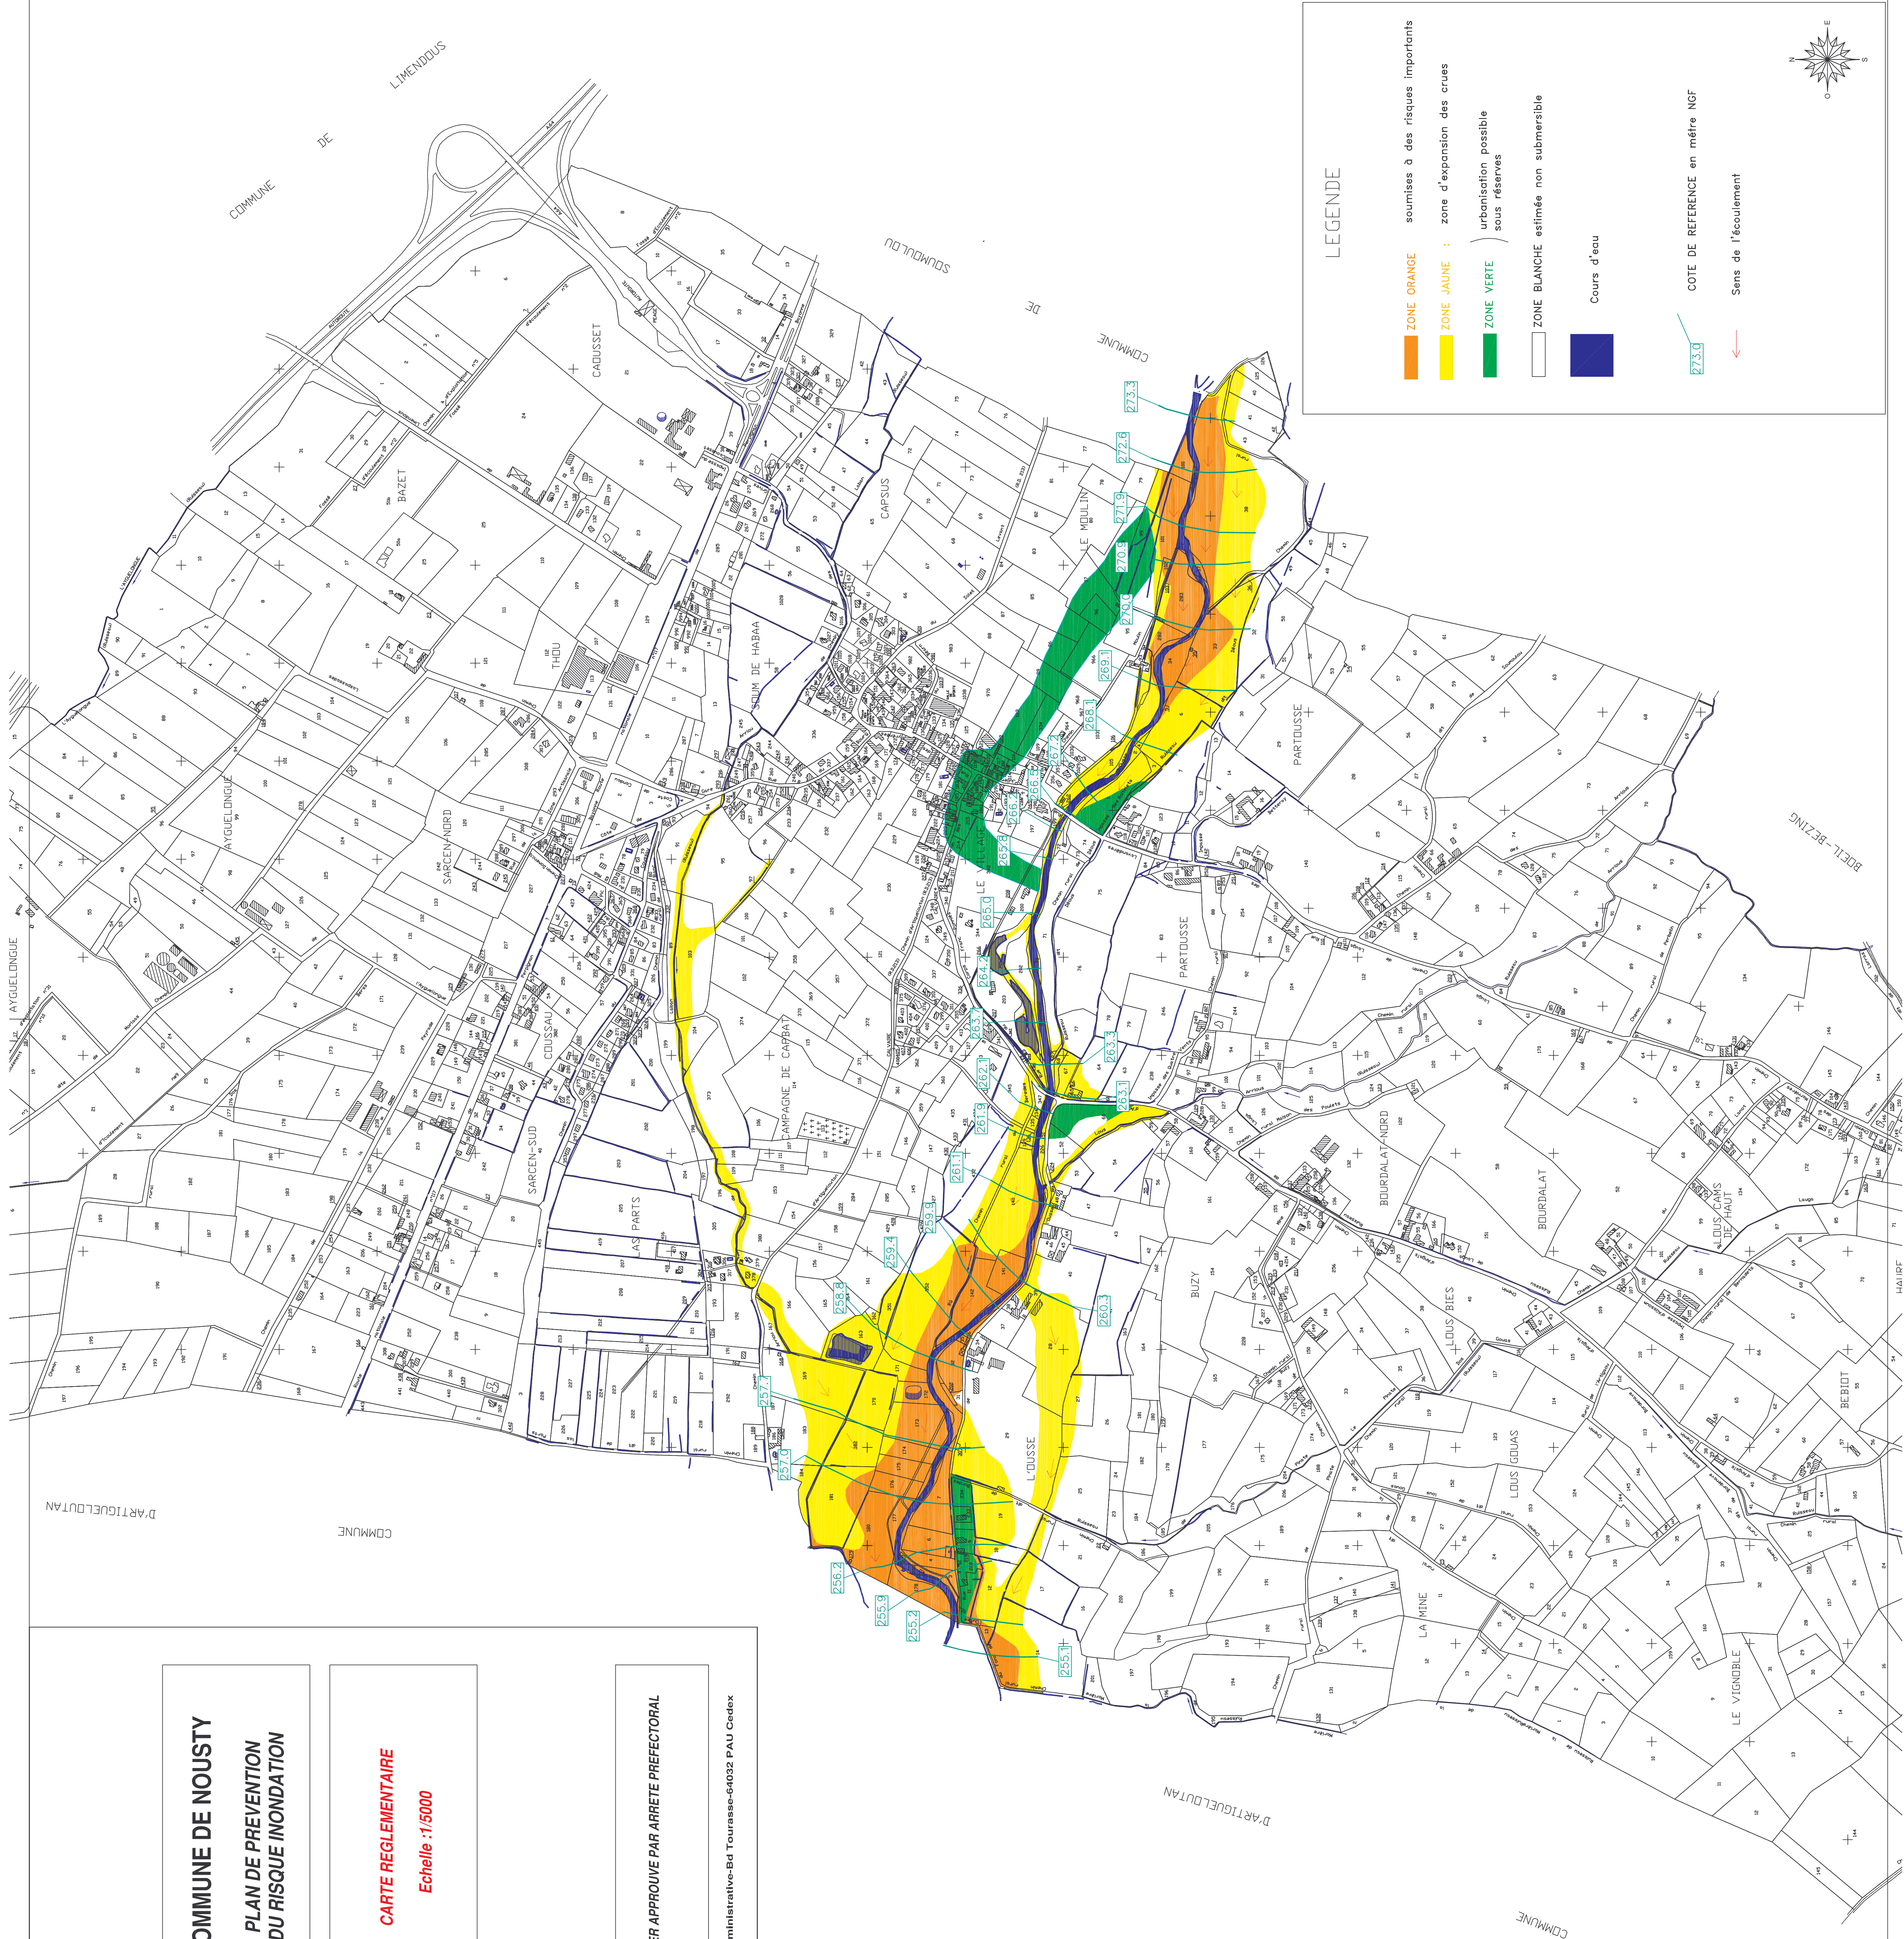

LEGENDE

- ZONE ORANGE** : soumises à des risques importants
- ZONE JAUNE** : zone d'expansion des crues
- ZONE VERTE** : urbanisation possible sous réserves
- ZONE BLANCHE** : estimée non submersible
- Cours d'eau**
- COTE DE REFERENCE en mètre NGF**
- Sens de l'écoulement**