



PREFECTURE  
DES PYRENEES-ATLANTIQUES

**COMMUNE DE NARCASTET**  
**PLAN DE PREVENTION**  
**DU RISQUE INONDATION**  
**Gave de PAU et ses affluents**

**CARTE REGLEMENTAIRE**  
**Echelle : 1 / 5 000**

**DOSSIER APPROUVE PAR ARRETE PREFECTORAL**

**LE :**

Cité Administrative-Bd Tourasse-64032 PAU Cedex





**LEGENDE**

- ZONE ROUGE** | soumises à des risques importants en cas de crue centennale
- ZONE ORANGE** | soumises à des risques importants en cas de rupture de l'écrêteur
- ZONE JAUNE** : zone d'expansion des crues
- ZONE VERT FONCE** | urbanisation possible sous réserves
- ZONE VERT CLAIR** |
- ZONE RAYEE VERTE** |
- ZONE BLANCHE** estimée non submersible

Cours d'eau

[195.9] COTE DE REFERENCE en mètre NGF

Sens de l'écoulement

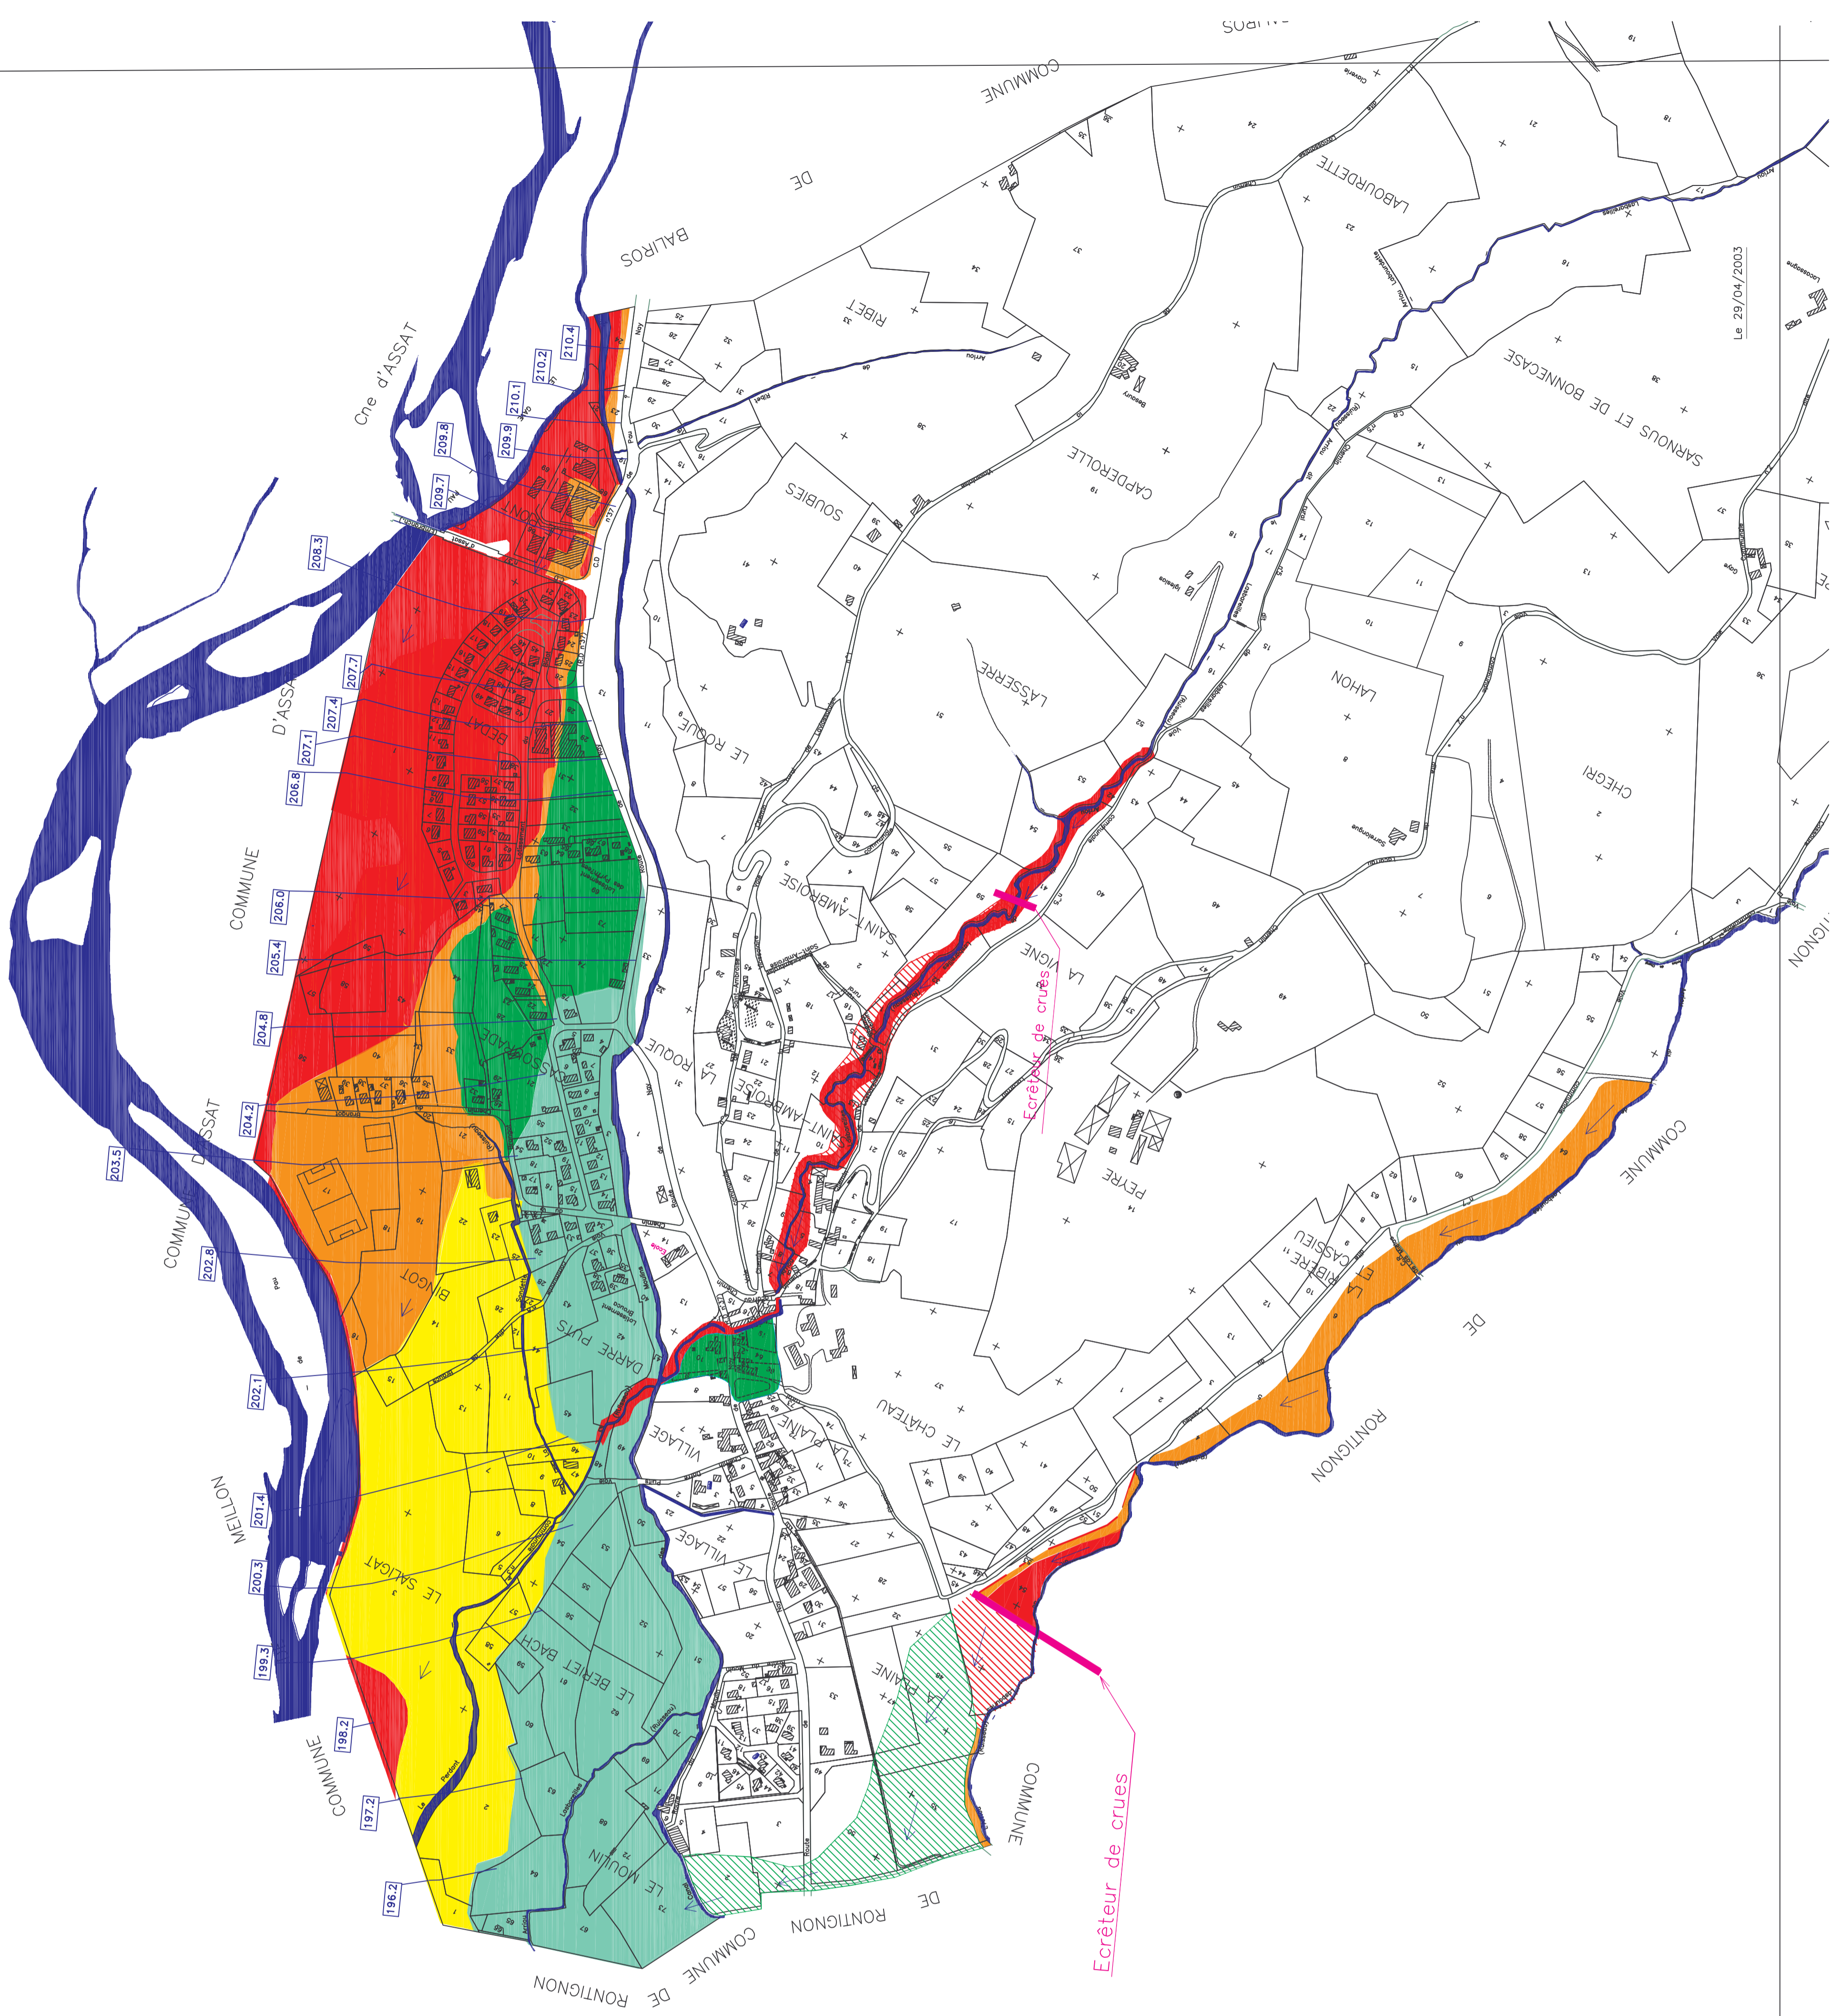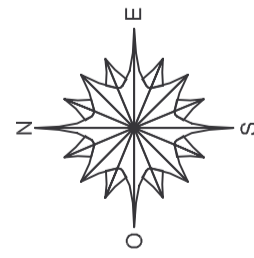

Le 29/04/2003