


### LEGENDE

- DELIMITATION DU P.P.R.I.
- Le Gave de Pau en novembre 1995 et ses affluents
- ZONE ROUGE
- ZONE ORANGE
- ZONE JAUNE
- ZONE VERT FONCE
- ZONE VERT CLAIR
- ZONE BLANCHE estimée non submersible
- 131.3 COTE DE REFERENCE Q100 +0.30 (m NGF)
- 134 COURBES DE NIVEAUX (m NGF)
- SENS DE L'ECOULEMENT

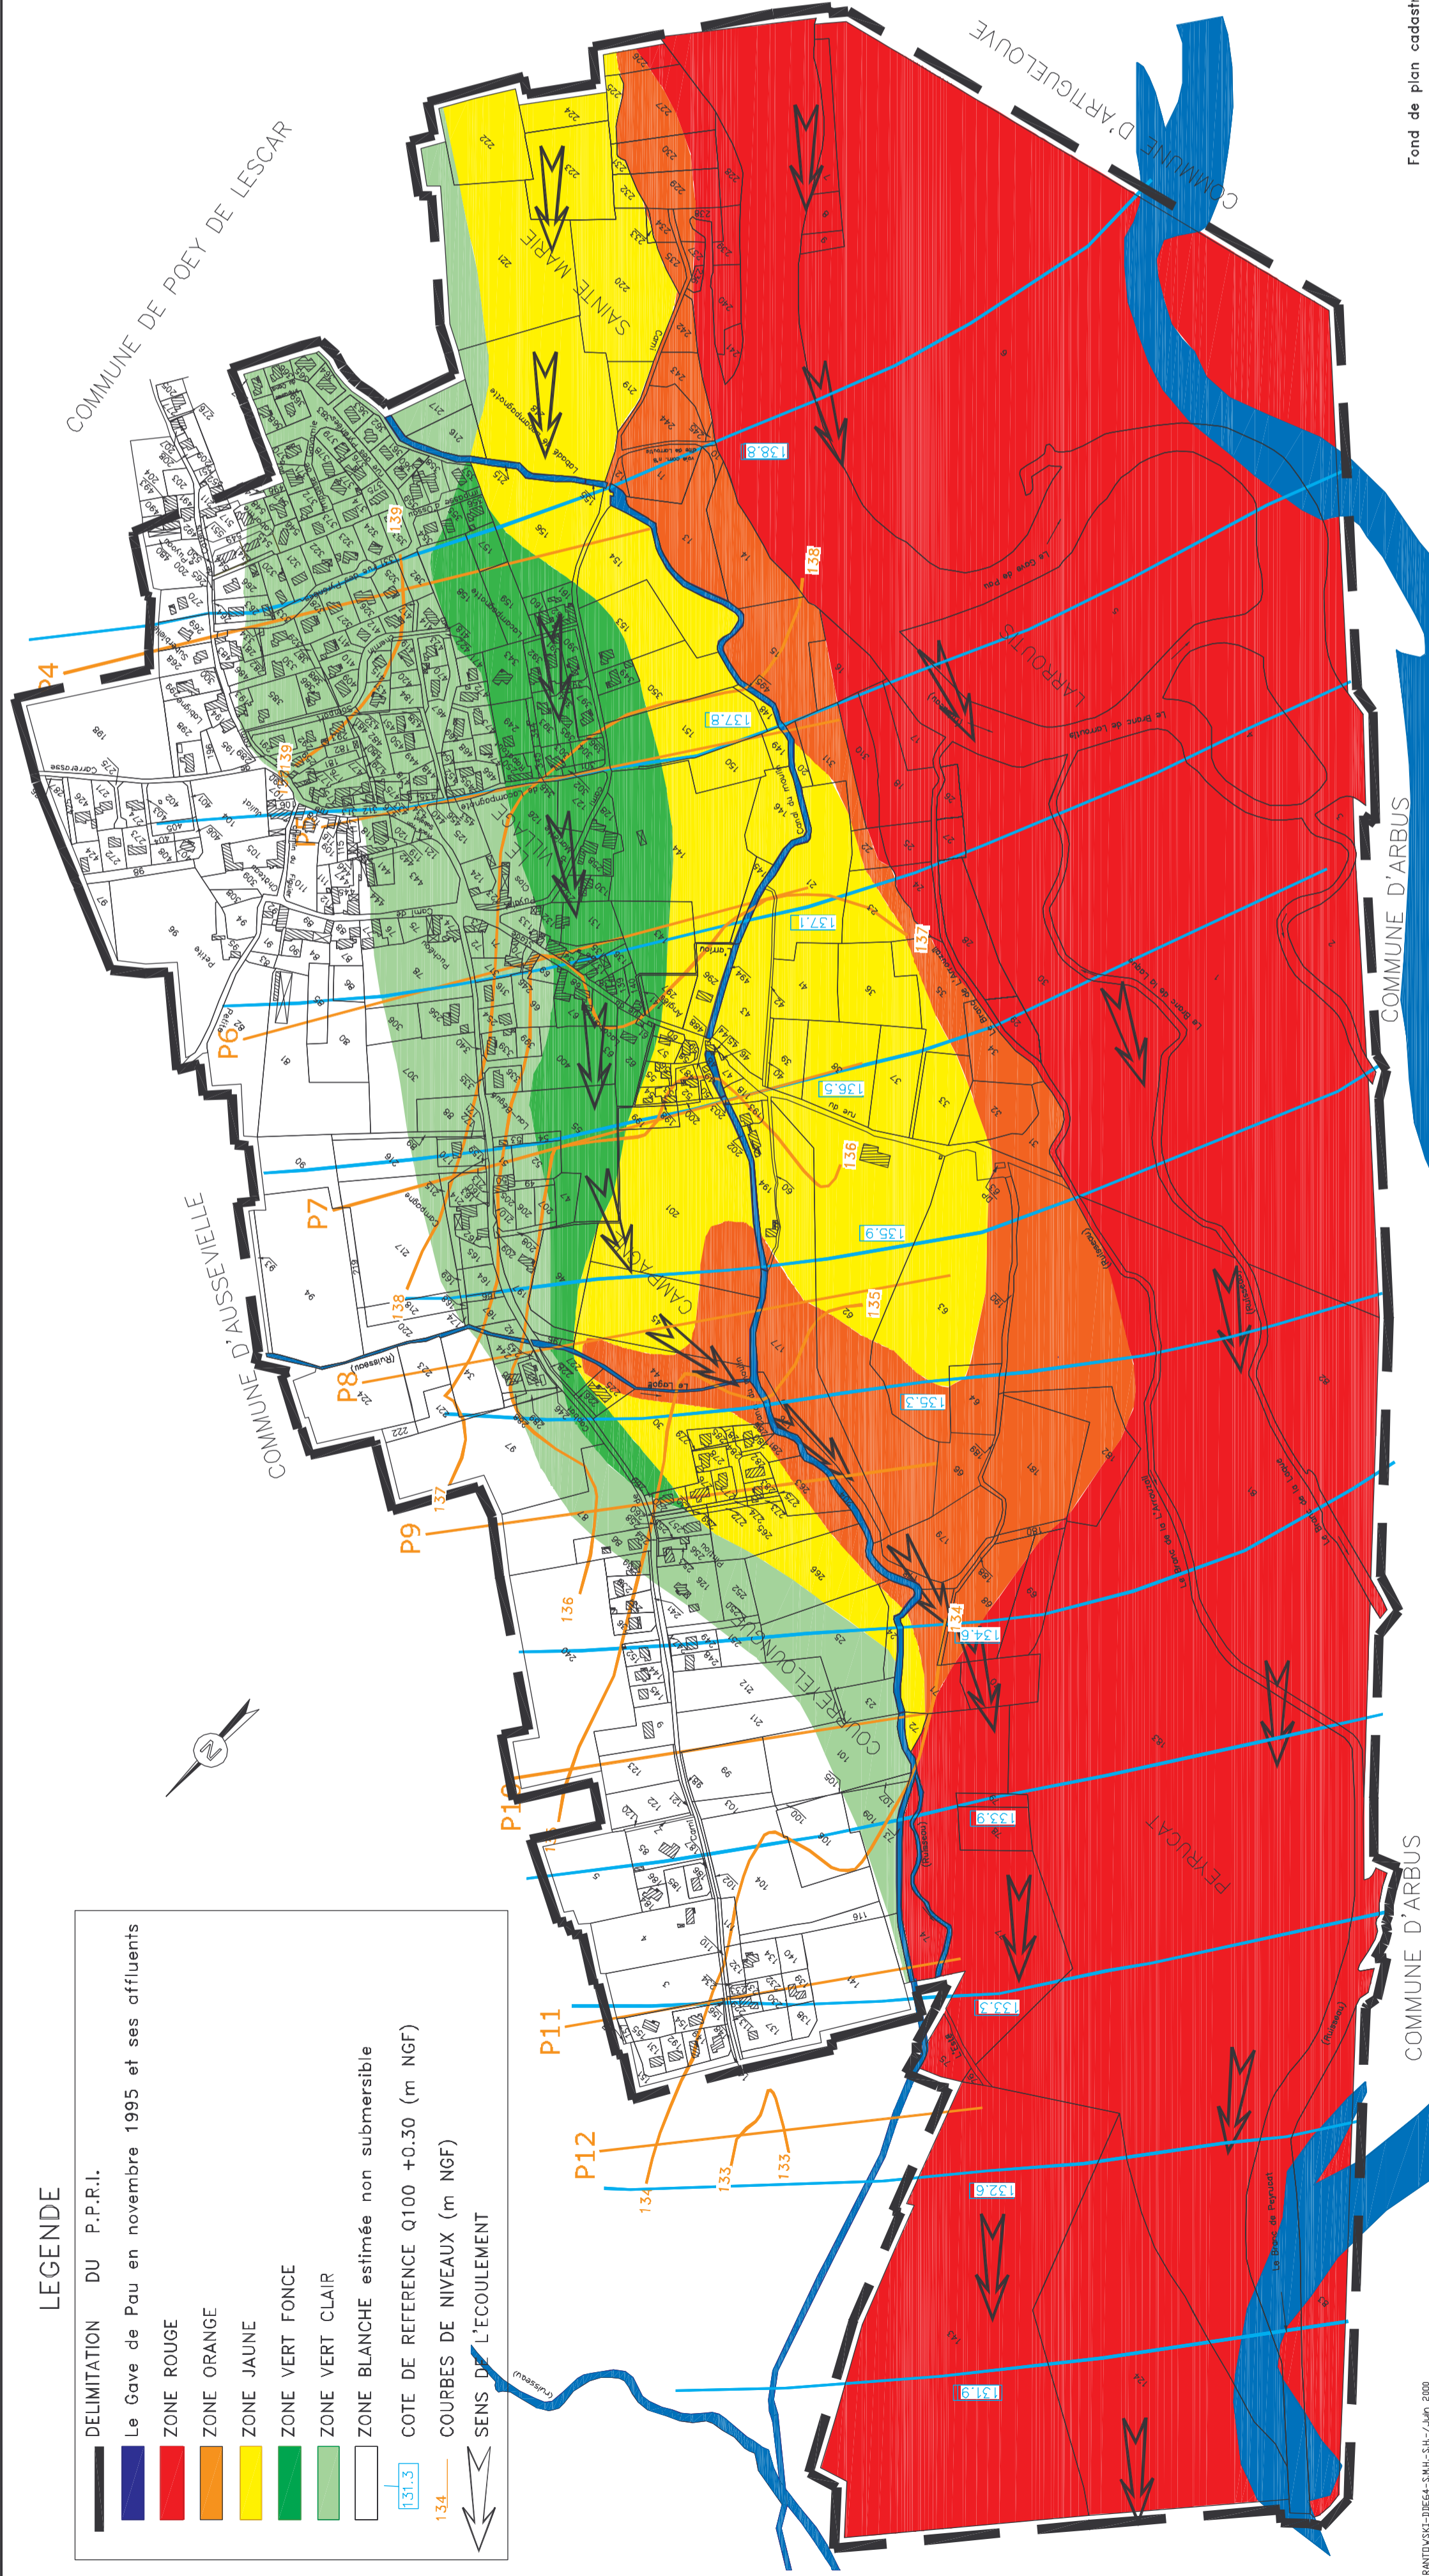

Direction  
Départementale  
de l'Équipement

Pyrénées Atlantiques

Service  
Aménagement  
Urbanisme  
Environnement

# COMMUNE DE SIROS

## PLAN DE PREVENTION DU RISQUE INONDATION

**CARTE REGLEMENTAIRE**  
Echelle : 1/5000

juin 2000

Cité Administrative-Bd Tourasse-64032 PAU Cedex