


AMELIORATION DU FONCTIONNEMENT RESEAU PLUVIAL  
ET SUPPRESSION DES INONDATIONS DES LOCAUX TECHNIQUES

ATLANTHAL  
153 boulevard des Plages  
64 600 ANGLET

**PLAN DES BASSINS VERSANTS**

Version	Date	Observations / Modifications	Plan n°
V1	10/09/21	Version initiale	2
			Echelle : 1/500
			Dessiné par : DT
			Vérifié par : YS

Maitre d'Oeuvre  
**INGEAU**  
Le Forum - 4, rue Pascal Perpère  
64 100 BAYONNE  
Tel : 05 59 57 77 04  
Fax : 05 59 57 77 04  
E-mail : ingeau@ingeau.fr

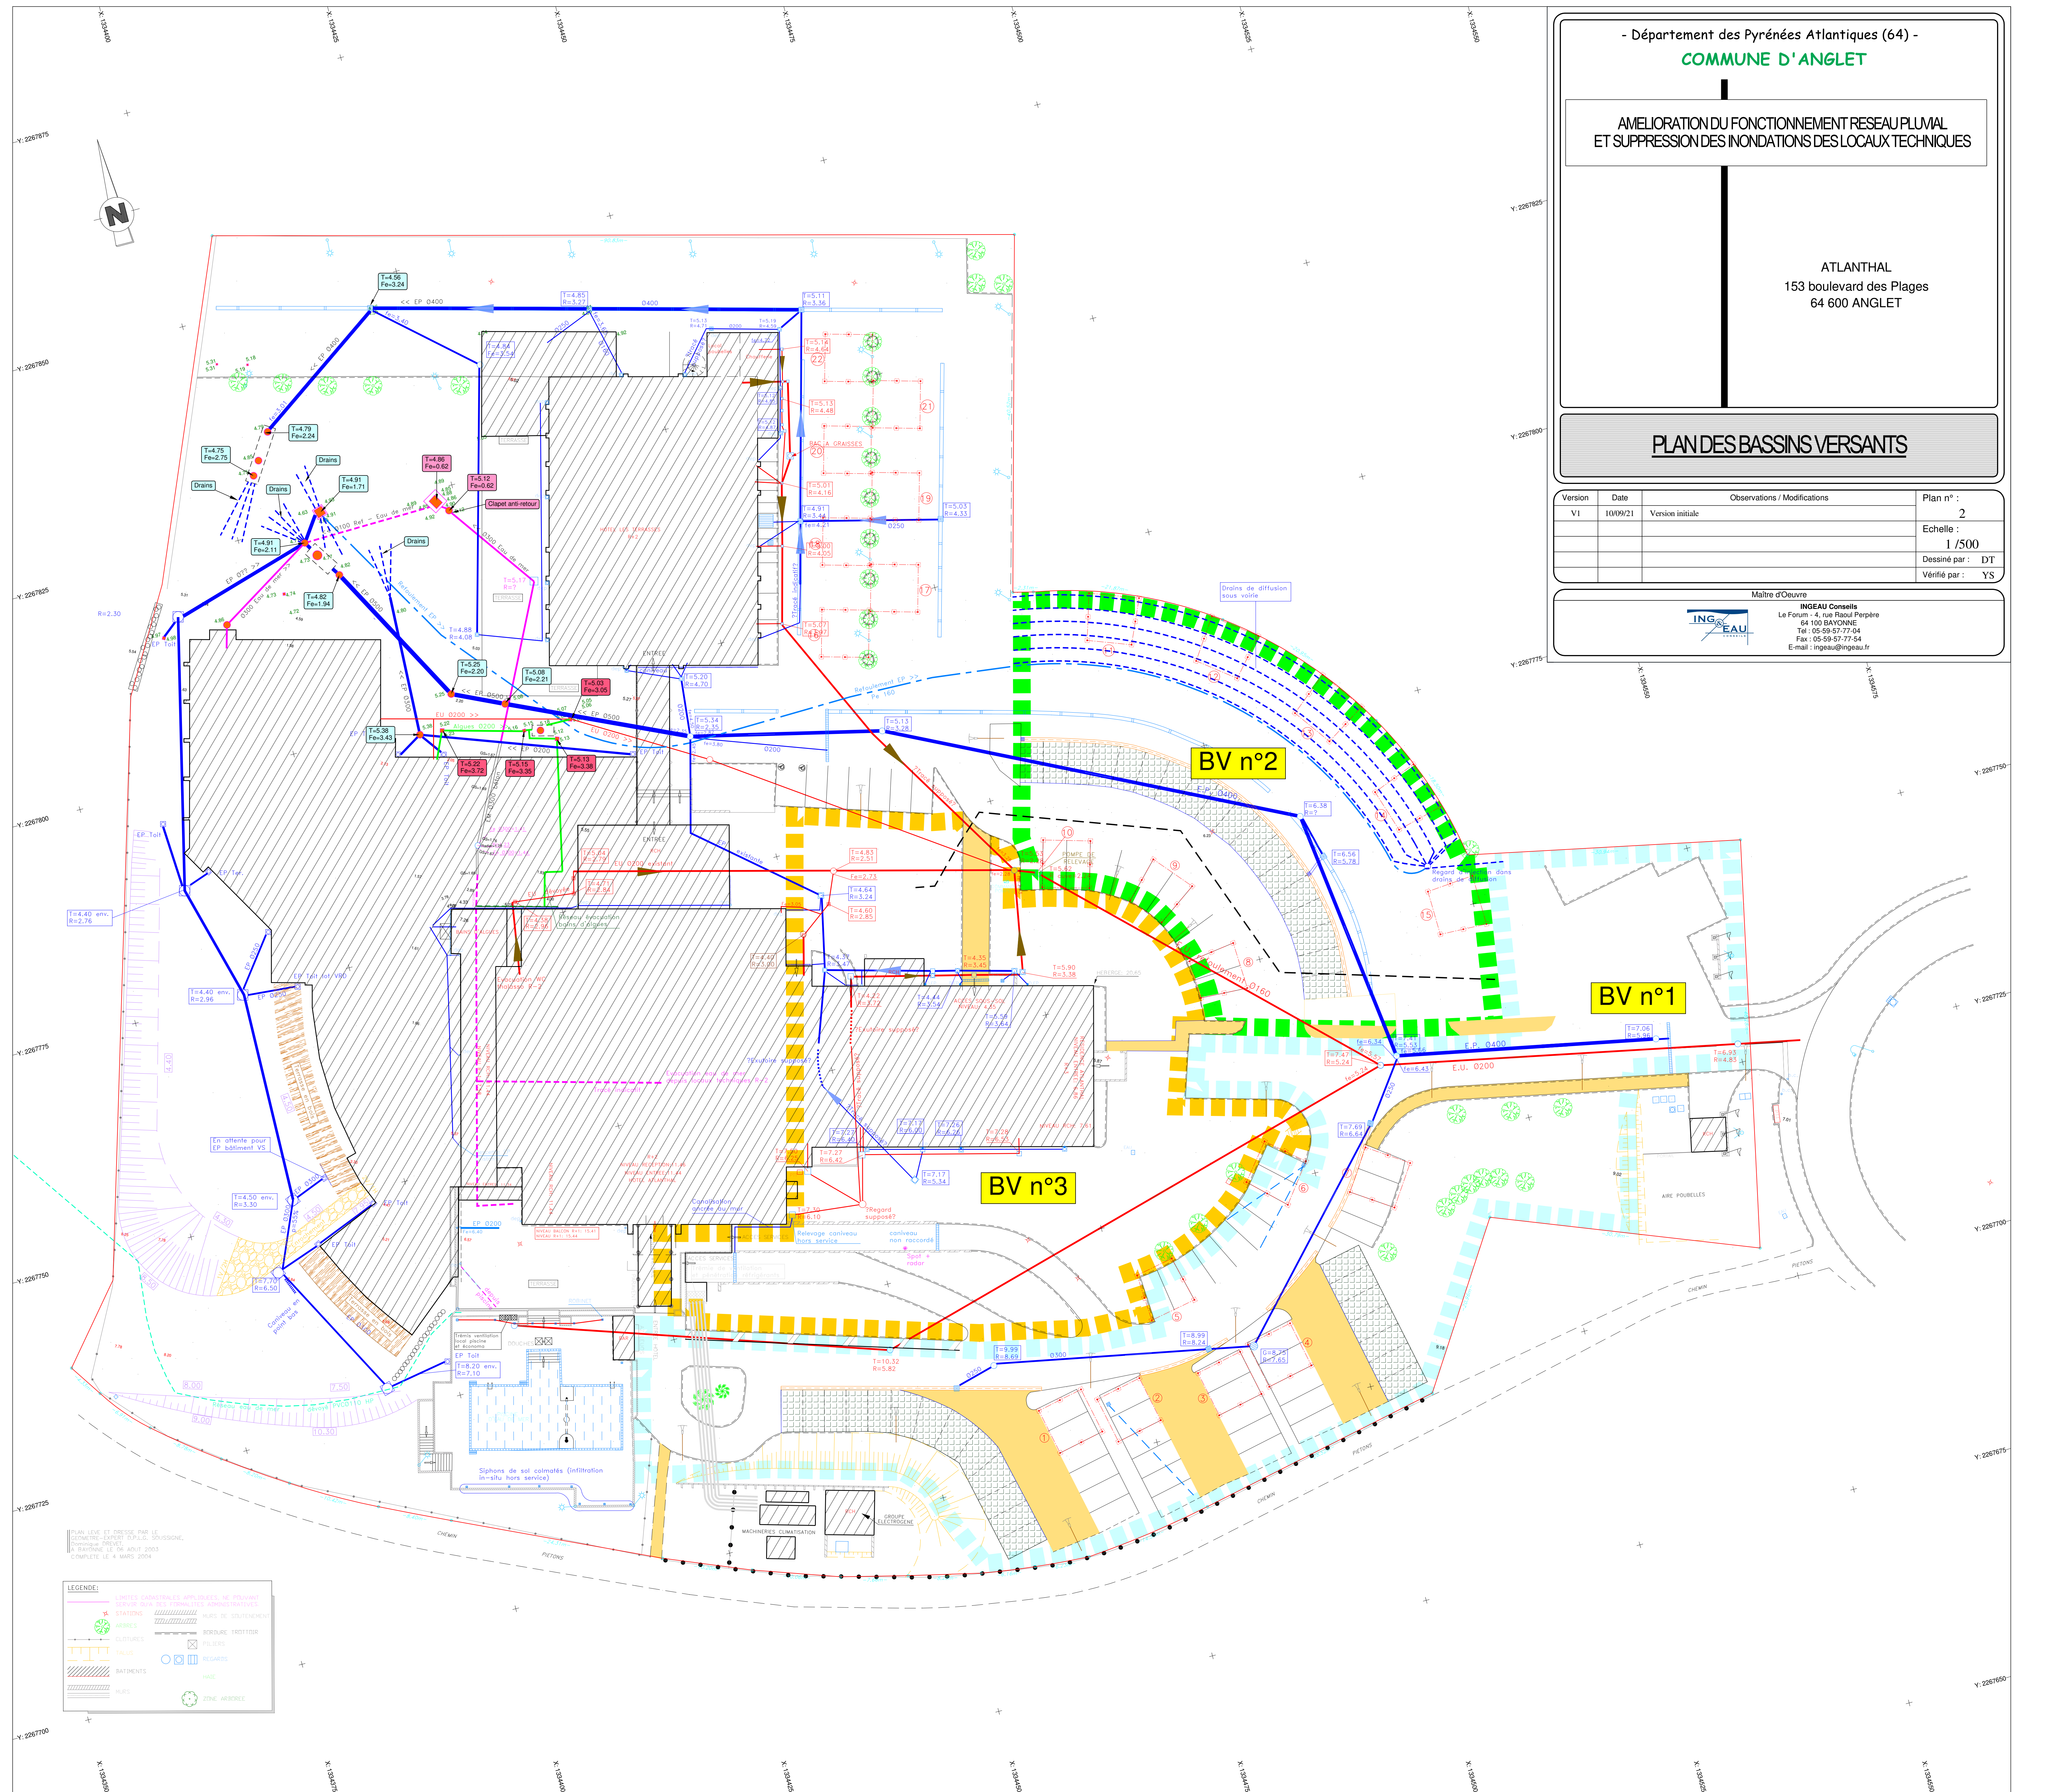

PLAN LÉVÉ ET DRESSÉ PAR LE  
GÉNÉRALISTE-CHARGÉ D'OPérer, MAÎTRE D'ŒUVRE,  
D'INGEAU CONSULTANT  
LE 26 MARS 2021  
COMPLÉTÉ LE 4 MARS 2024

**LEGENDE:**

---	LIMITES COMMUNALES APPLICABLES AU PROJET
---	LIENS ENTRE LES BASSINS VERSANTS
---	STATIONNEMENTS
---	BOULEVARD TRAITÉ
---	PILERS
---	ÉGOUTS
---	SÉPARATEURS
---	HAIES
---	ZONE ARBORÉE