




COMMUNE D'ABOS
PLAN DE PREVENTION
DU RISQUE INONDATION

CARTE DES ALEAS
 Echelle : 1/5 000

Elaboré par
 Service
 Aménagement, Urbanisme
 et Risques

DOSSIER APPROUVE PAR ARRETE PREFECTORAL
LE :

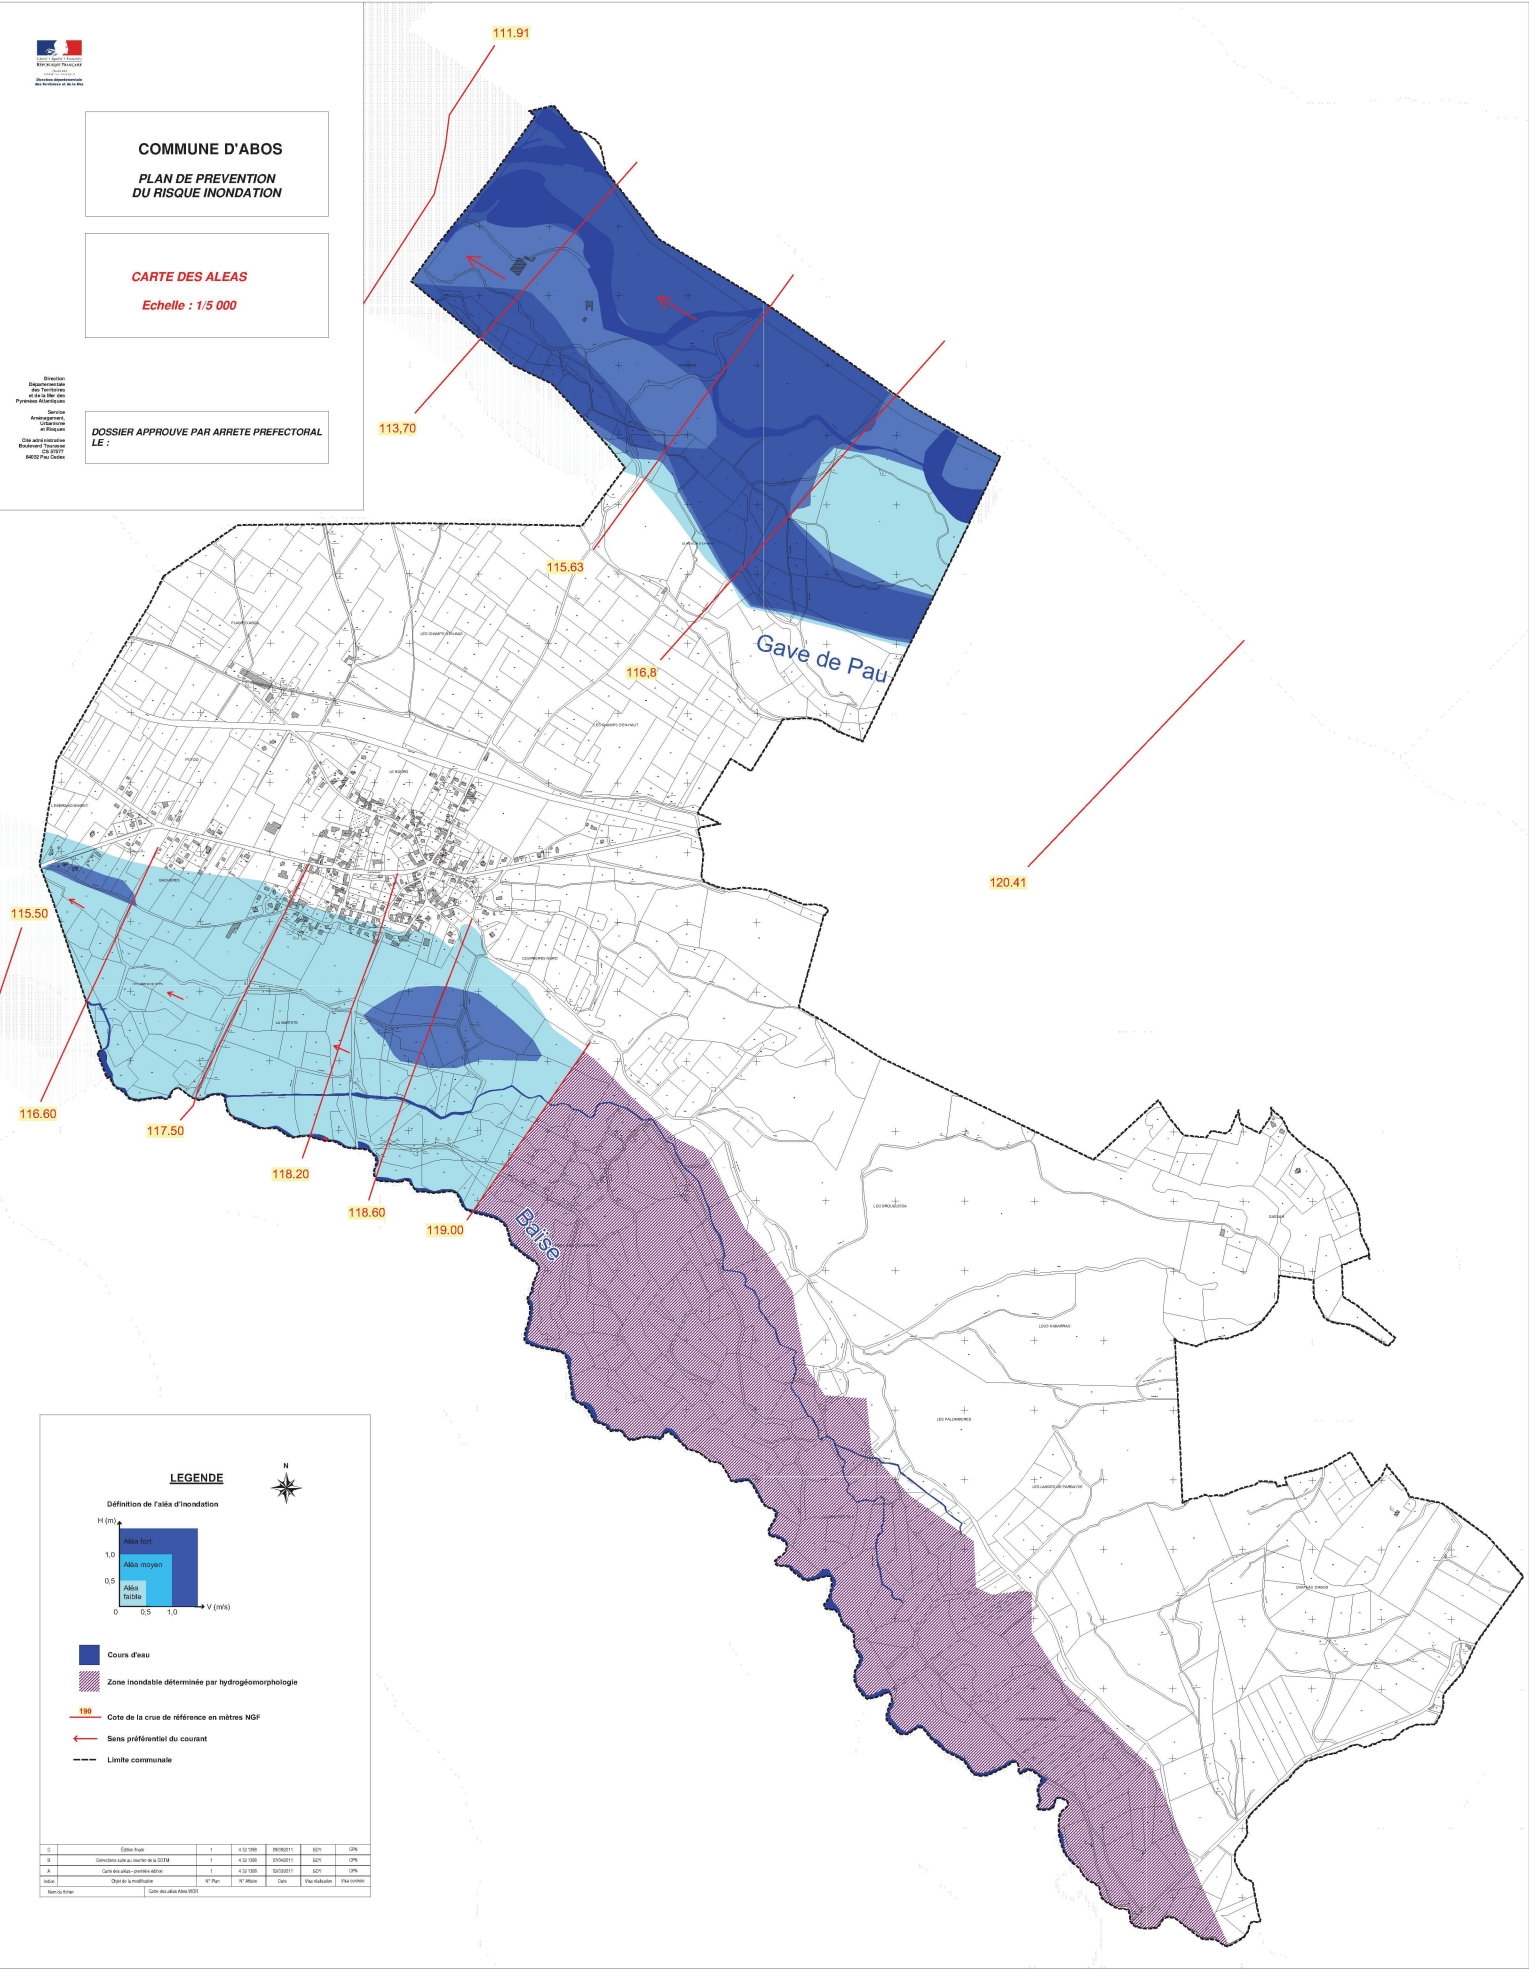

LEGENDE



- Cours d'eau
- Zone inondable déterminée par hydrogeomorphologie
- 199 Cote de la crue de référence en mètres NGF
- Sens préférentiel du courant
- Limite communale



