

Avenue de l'Ursuya  
64250 CAMBO-LES-BAINS



## DEMANDE D'ENREGISTREMENT

Articles L.512-7 et suivants du Code de l'Environnement

CERFA n°15679\*04

Département des Pyrénées-Atlantiques  
**Communes de Saint-Esteben et Ayherre (64)**

## INSTALLATION DE VALORISATION ET DE STOCKAGE DE DECHETS INERTES

Version de juillet 2022

Affaire n° 20-005

## PJ3 – PLAN D'ENSEMBLE



Dossier réalisé par :



**BUREAU D'ETUDES EN ENVIRONNEMENT**  
**Cabinet Nicolas Nouger**

Membre du Groupement Professionnel OPHITE – Adhérent Afite  
26 rue d'Espagne – 64100 BAYONNE

☎ 05 59 46 10 85 / [contact@cabinetnouger.com](mailto:contact@cabinetnouger.com) /

[www.cabinetnouger.com](http://www.cabinetnouger.com)



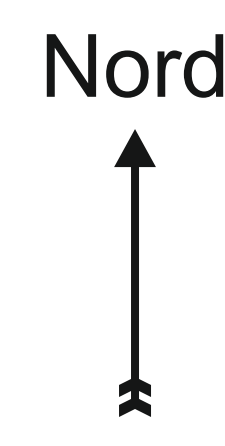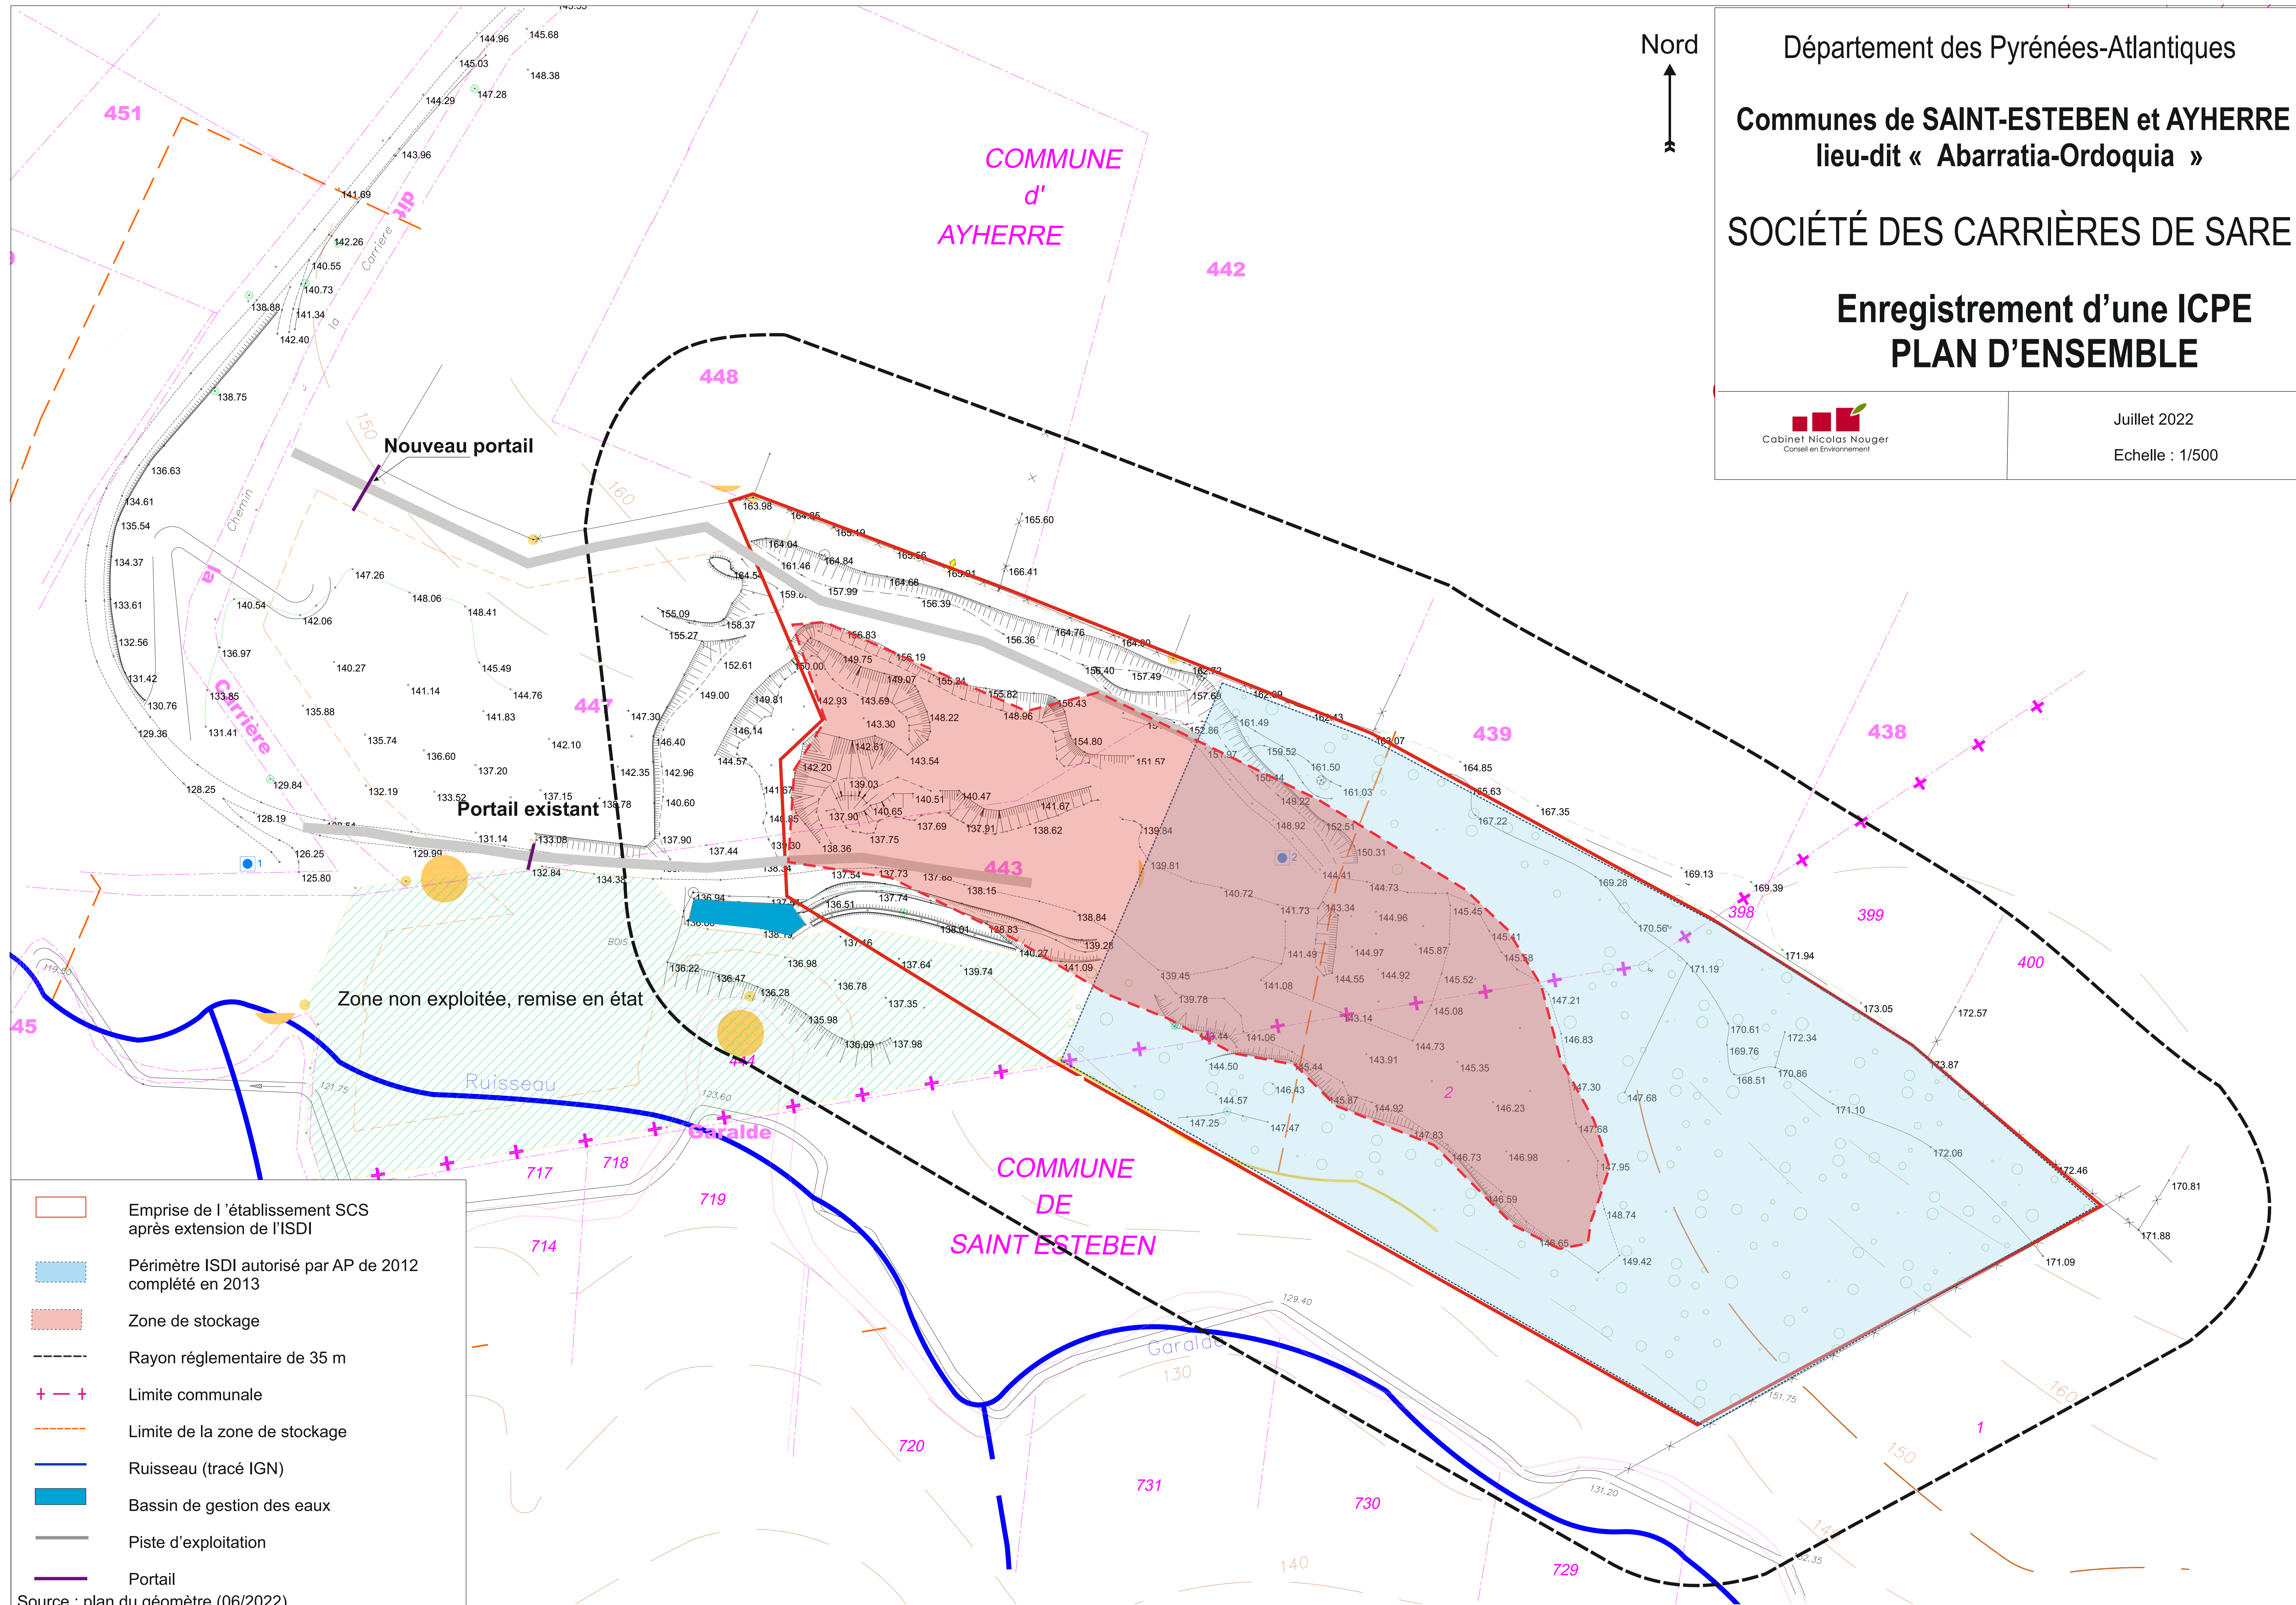

Département des Pyrénées-Atlantiques  
 Communes de SAINT-ESTEBEN et AYHERRE  
 lieu-dit « Abarratia-Ordoquia »  
 SOCIÉTÉ DES CARRIÈRES DE SARE  
 Enregistrement d'une ICPE  
 PLAN D'ENSEMBLE



Juillet 2022  
 Echelle : 1/500

- Emprise de l'établissement SCS après extension de l'ISDI
- Périmètre ISDI autorisé par AP de 2012 complété en 2013
- Zone de stockage
- Rayon réglementaire de 35 m
- + + Limite communale
- Limite de la zone de stockage
- Ruisseau (tracé IGN)
- Bassin de gestion des eaux
- Piste d'exploitation
- Portail

Source : plan du géomètre (06/2022)