
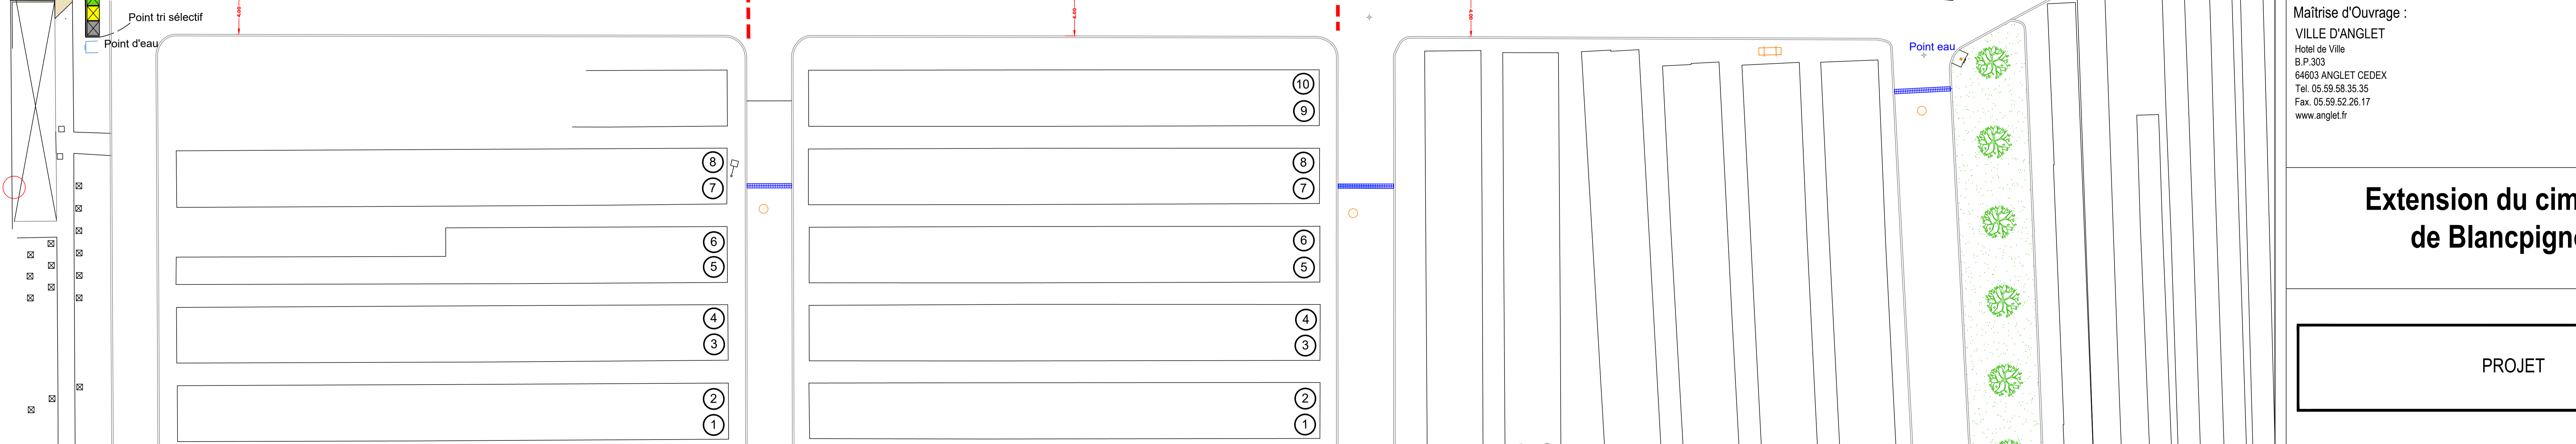


Tranche 3

Tranche 2

Tranche 1

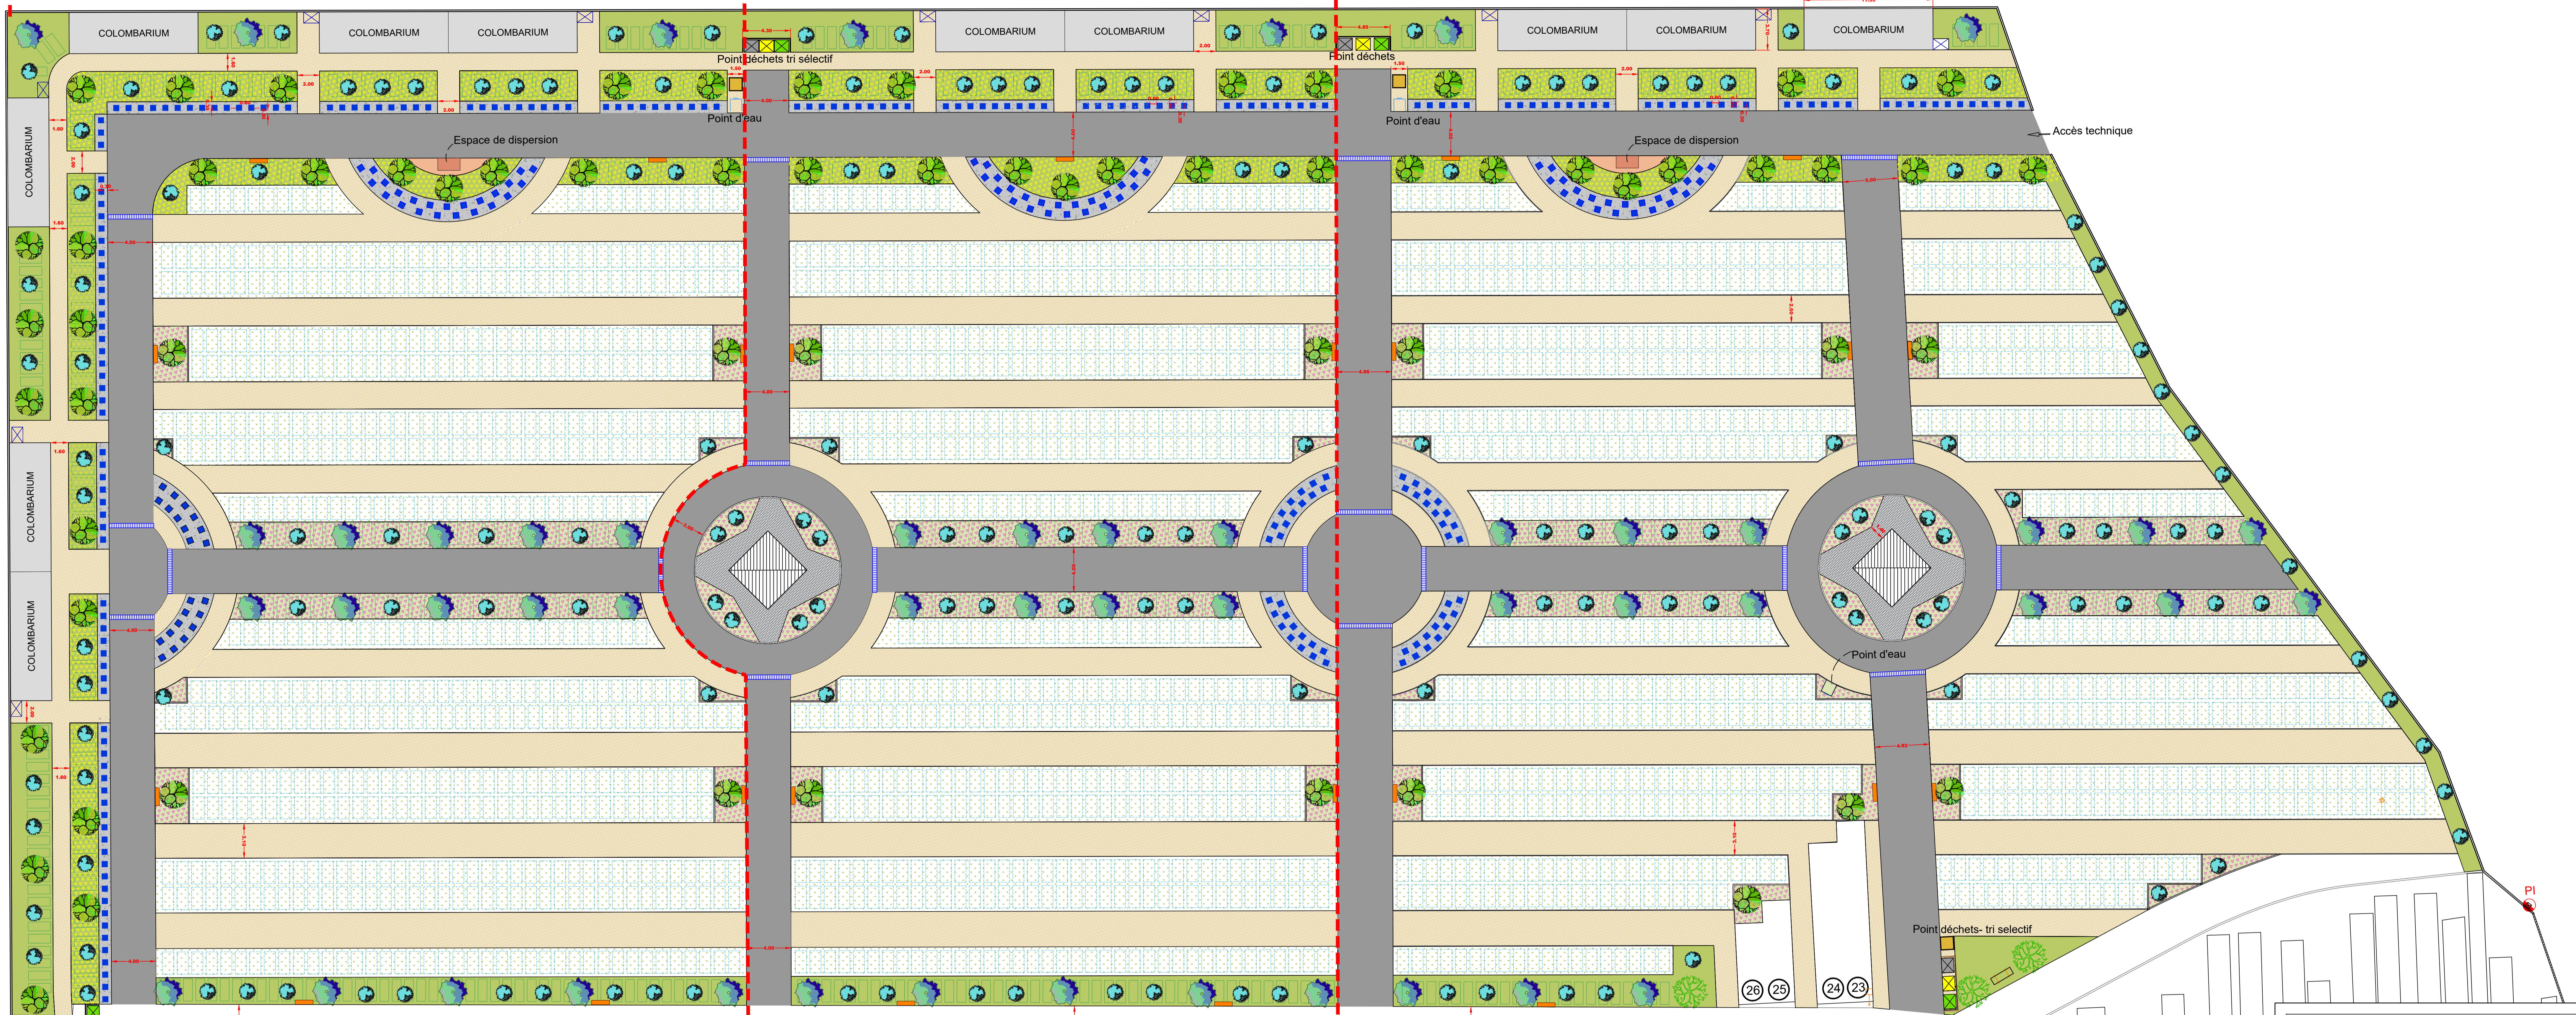

LEGENDE

REVETEMENTS PROPOSES

- Allée principale en enrobé noir
- Allée secondaire en enrobé Bioklar
- Inter-tombes dalle stabilisatrice et graviers 6/10
- Zone enherbée

EMPLACEMENT

- Concession 2m*1m
- Terrain commun
- Cavurnes

EQUIPEMENT

- Tri sélectif - conteneurs
- Bac bois pour recyclage
- Point d'eau
- Banc

11 EMPLACEMENTS COLOMBARIUMS
soit 550 CASES

carrés = 1794 EMPLACEMENTS

654 EMPLACEMENTS TERRAIN COMMUN
Zone végétalisée terrain commun

326 EMPLACEMENTS mini-caveaux

Projet de plantations

- chêne vert ht: 6m à 7m
- chêne liège ht: 8m à 9m
- arbousier ht: 4m à 5m
- espace vert pelouse
- massif de genêts
- massif de bruyères roses

Maitrise d'Ouvrage :
VILLE D'ANGLLET
 Hotel de Ville
 B.P.303
 64603 ANGLLET CEDEX
 Tel. 05 59 58 35 35
 Fax. 05 59 52 26 17
 www.anglet.fr



Extension du cimetière
de Blancpignon

PROJET