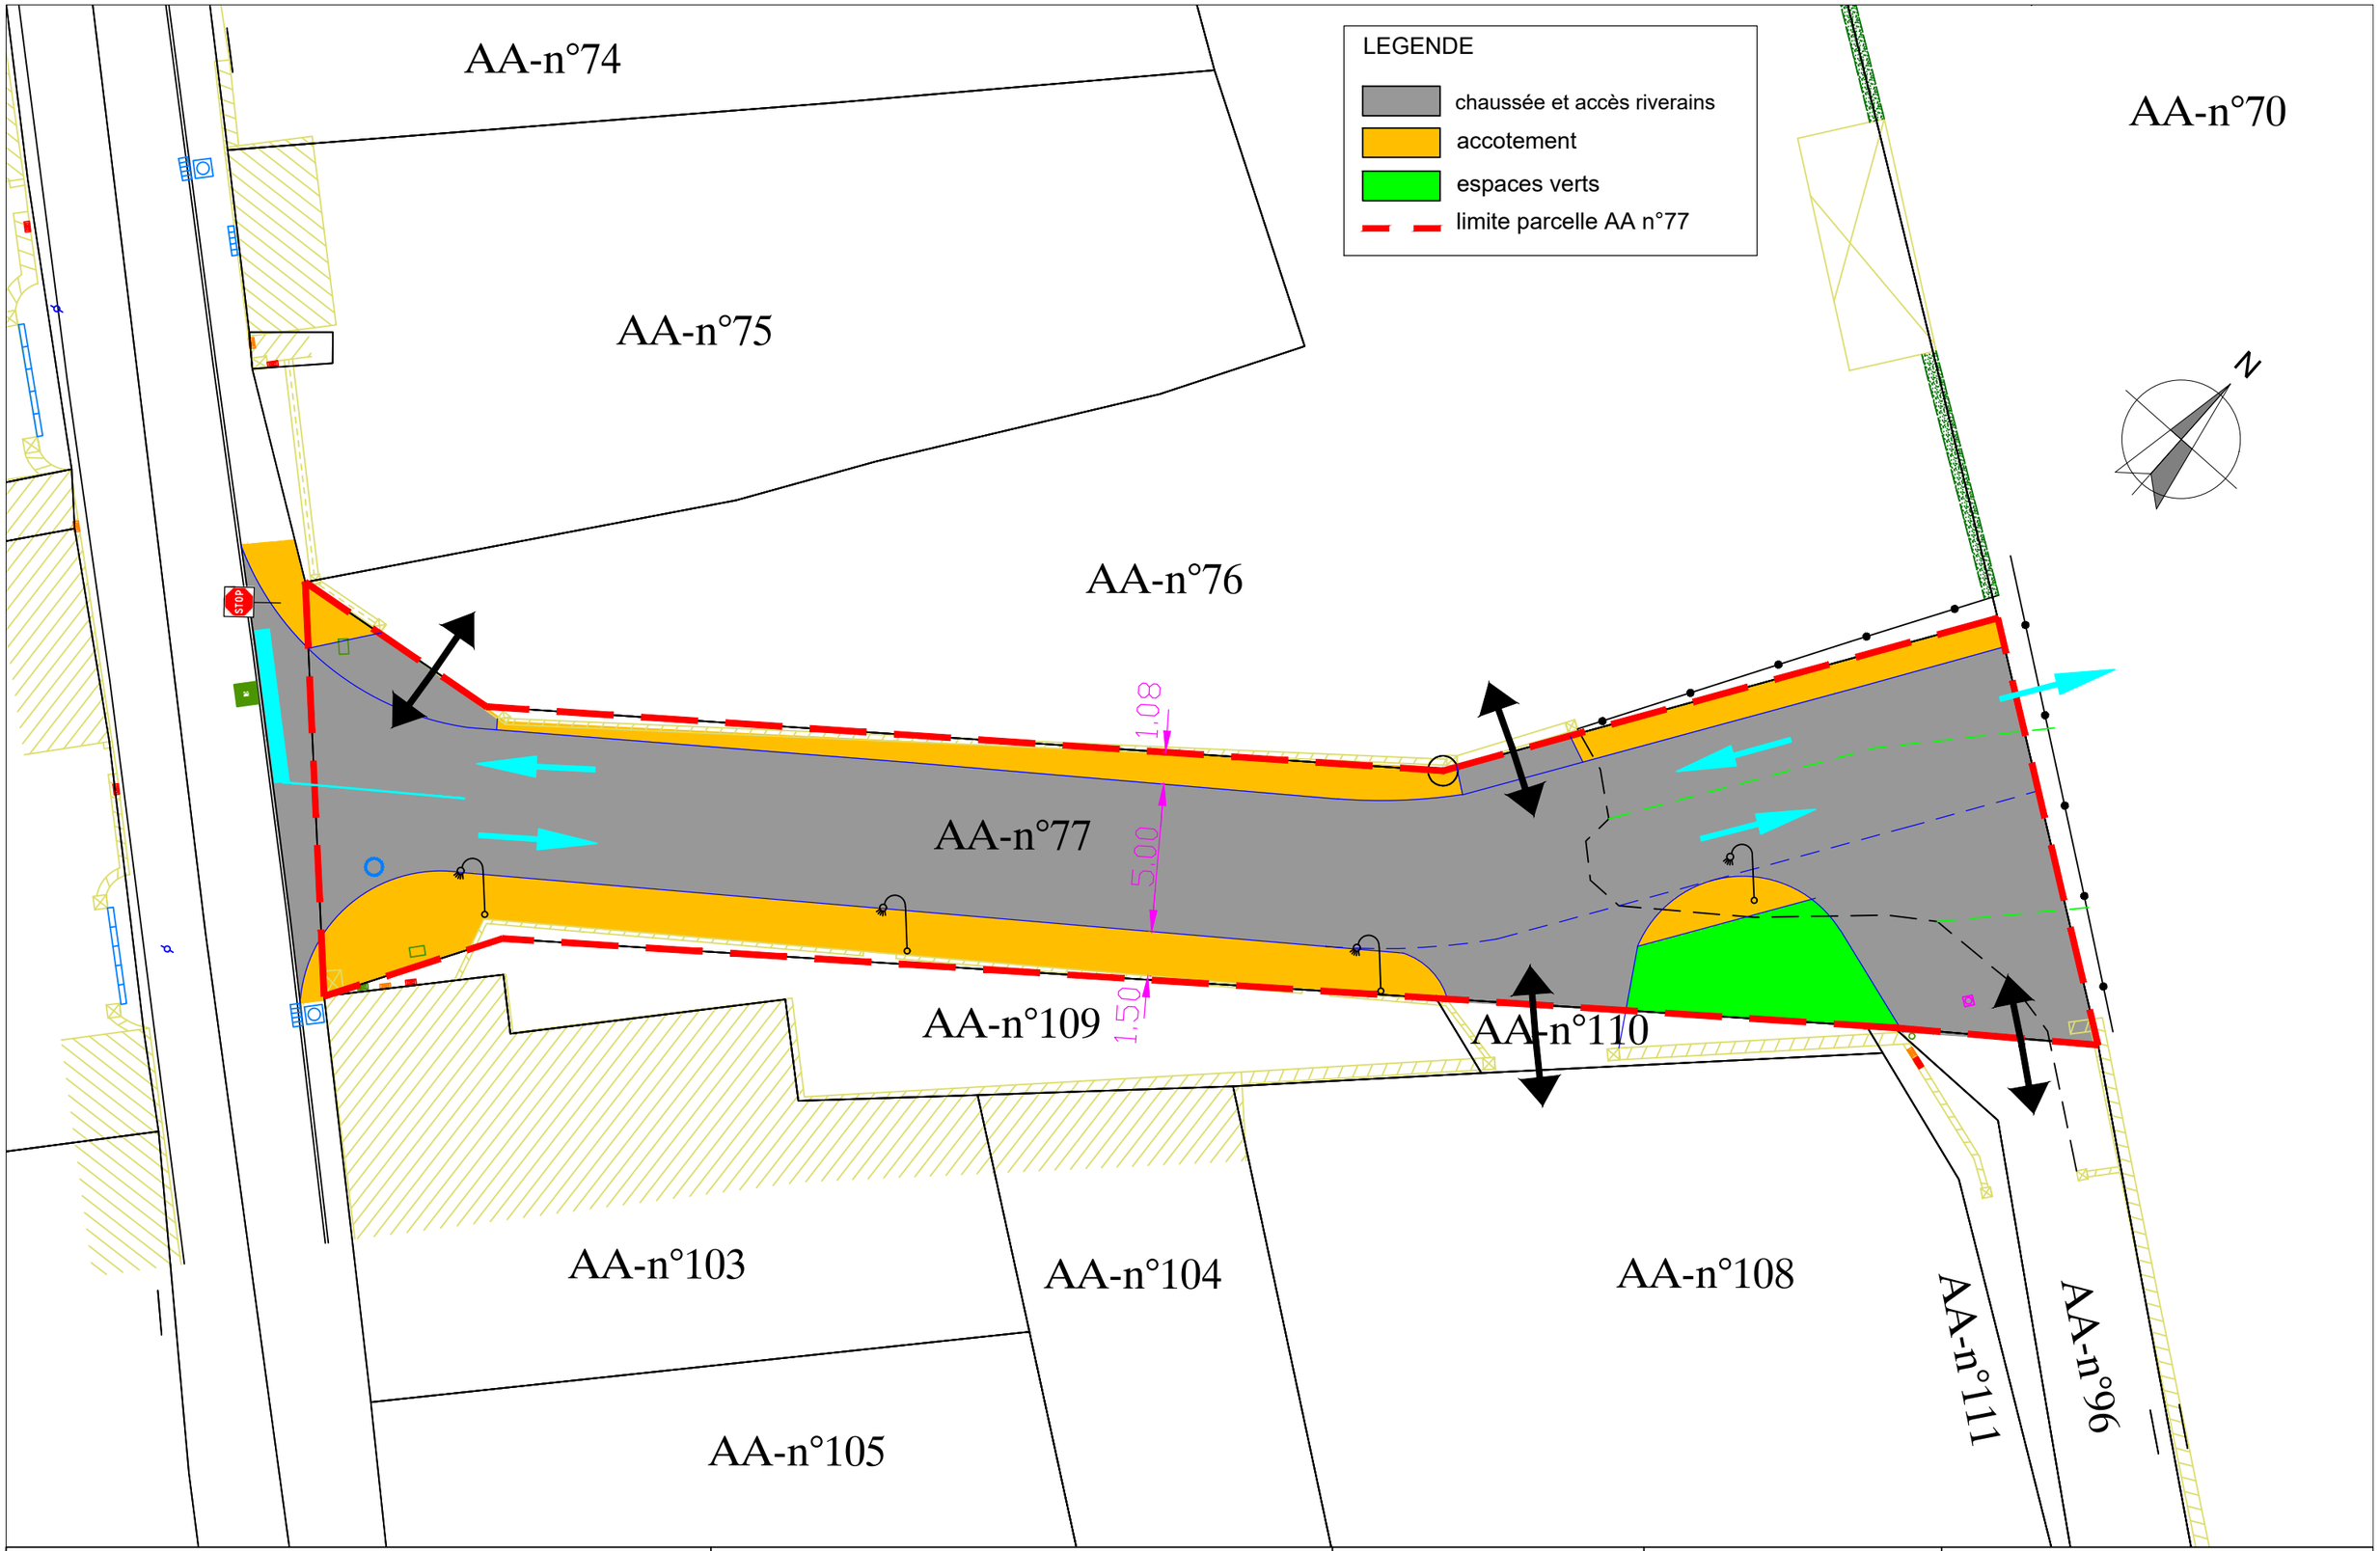

AGENCE PUBLIQUE DE GESTION LOCALE SERVICE VOIRIE & RESEAUX INTERCOMMUNAL
MAISON DES COMMUNES - CITE ADMINISTRATIVE - Rue Auguste Renoir - CS 40609 - 64006 PAU CEDEX
Téléphone : 05.59.90.35.61 Télécopie : 05.59.84.59.47 Email : service.voirie-reseaux-aménagement@apgl64.fr

Commune de PARDIES-PIETAT
Aménagement de l'entrée du lotissement MAUBEC
Plan des travaux - parcelle AA n° 77

DUP

Echelle : 1/250

PLAN DES TRAVAUX